


Margretelund 11:1

243470

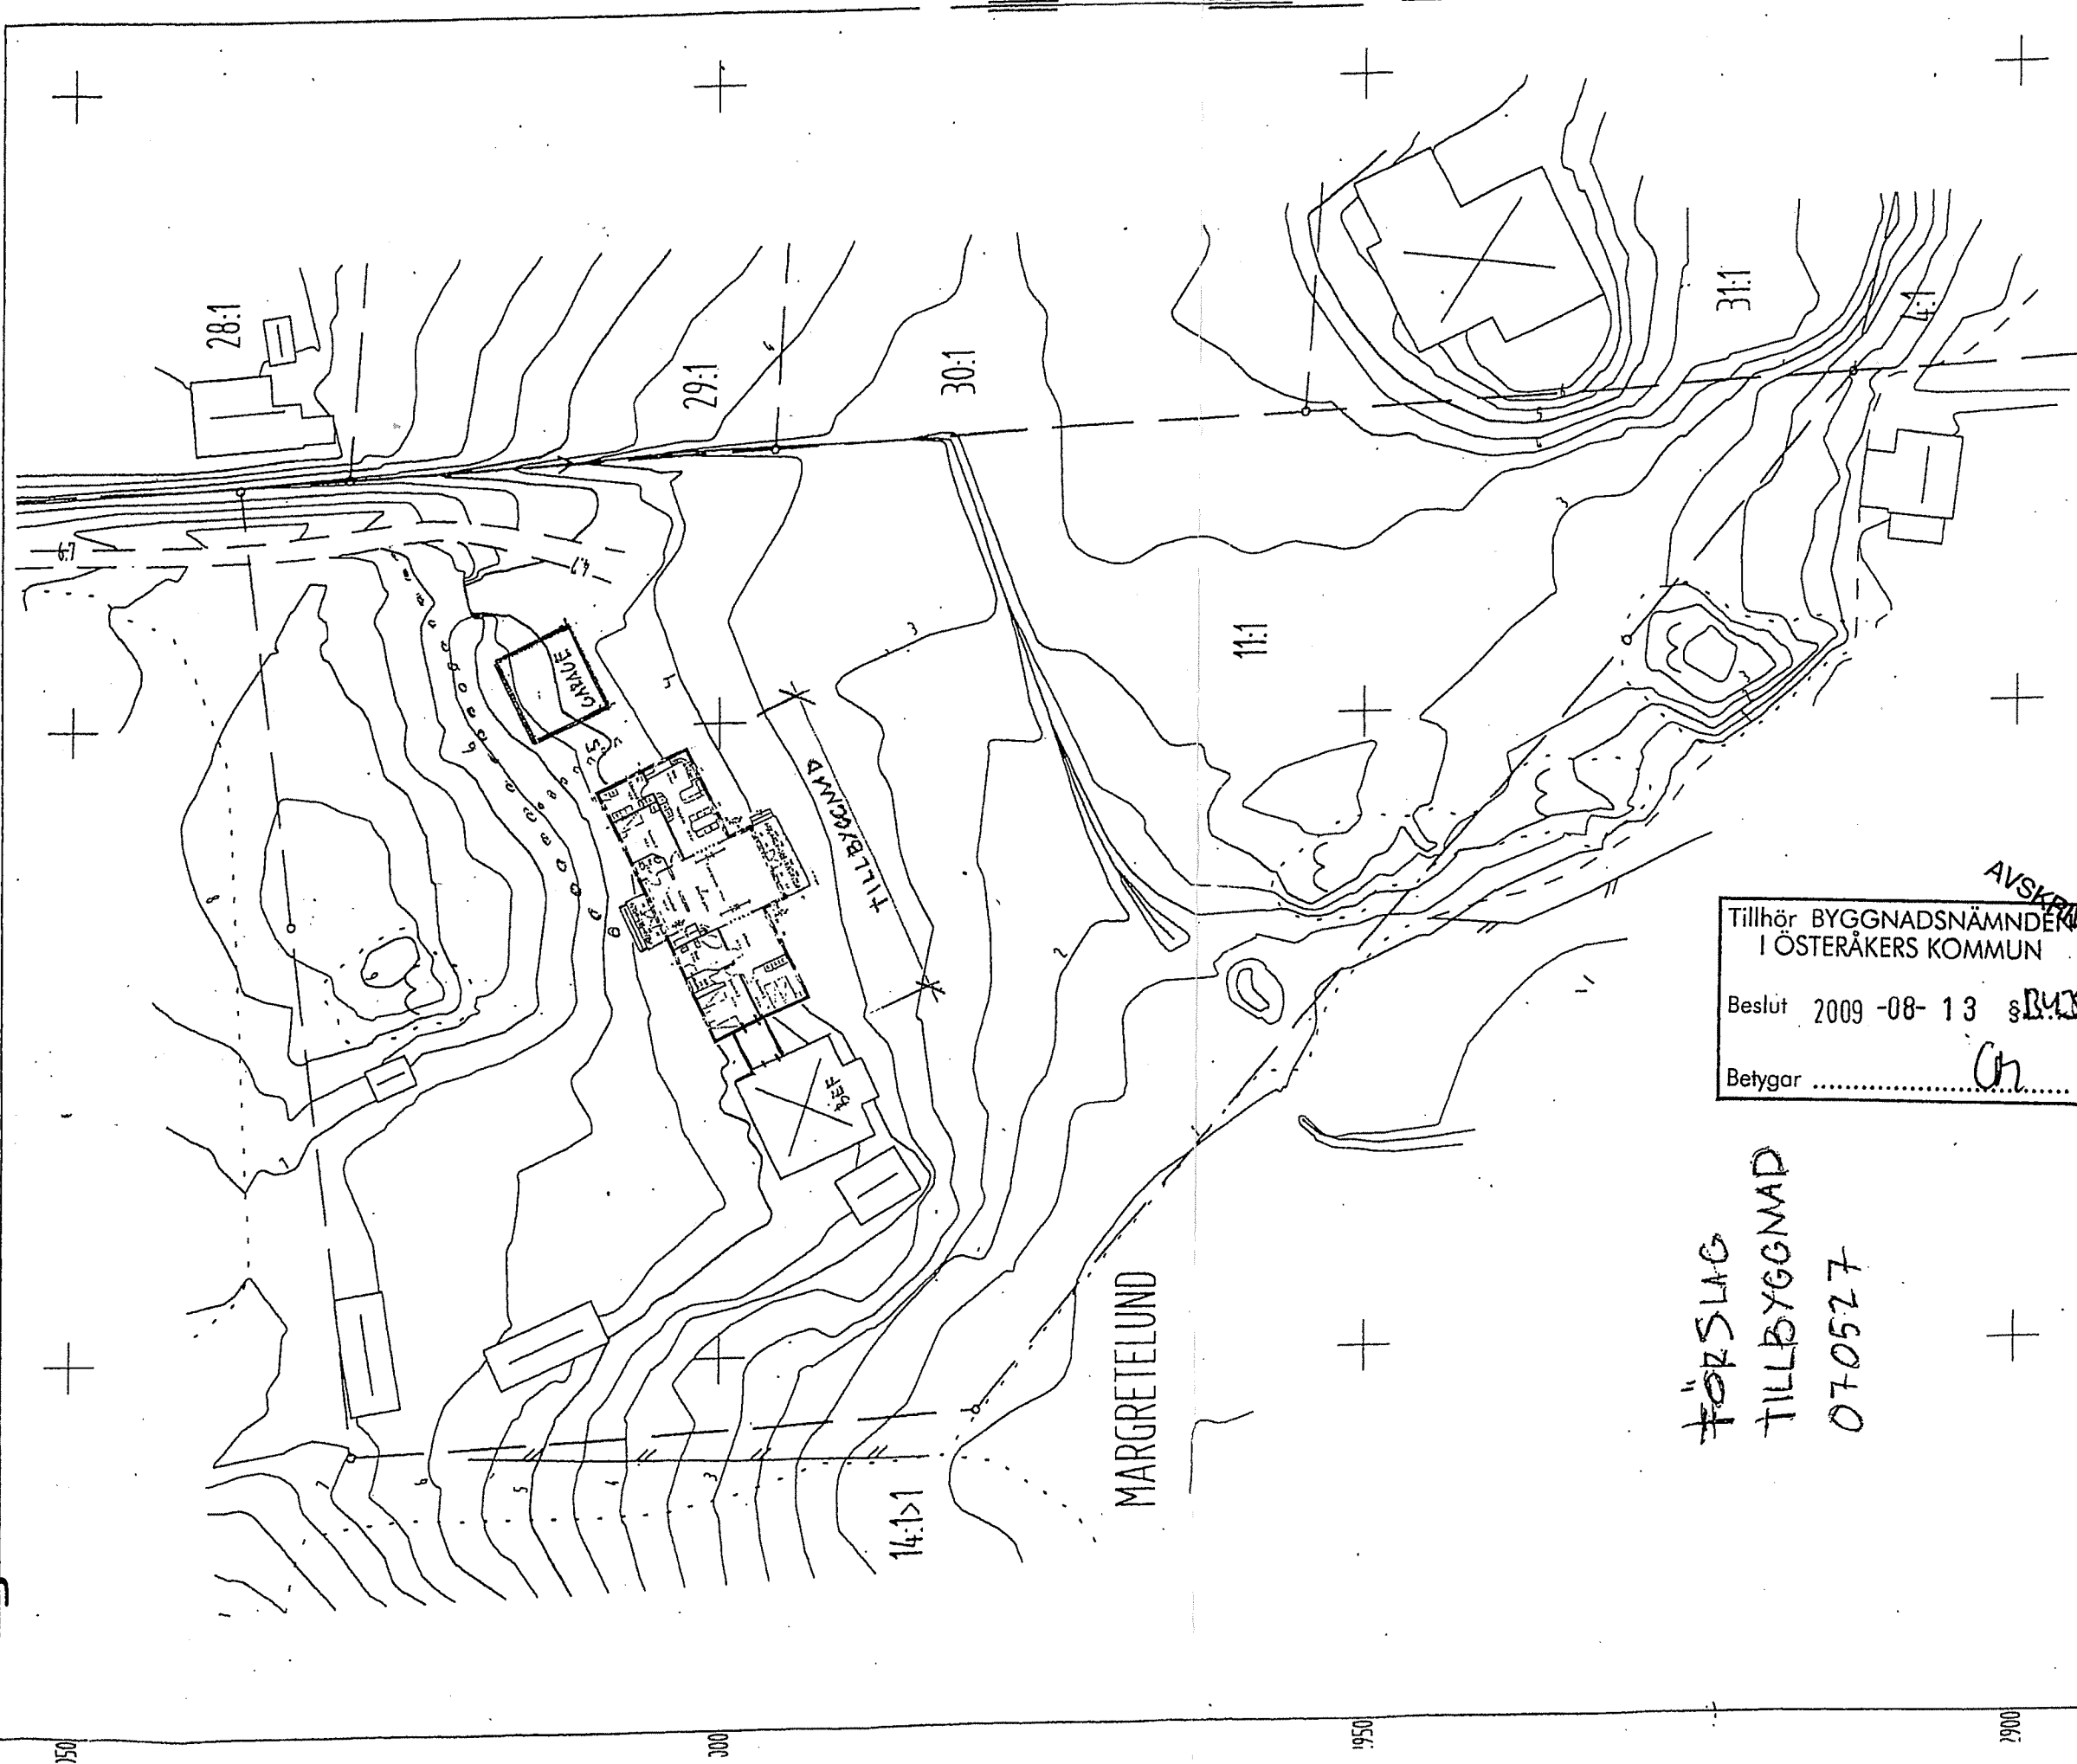

FÖRSLAG
TILLBYGGNAD
070527

Tillhör BYGGNADSNÄMNDEN
I ÖSTERÅKERS KOMMUN
Beslut 2009-08-13 § 14.3
Betygar Ch

AVSKRIVET

Skala 1:500

Koordinatsystem ST90 0 gon 60.-3

Höjdsystem RH00

Senast kontrollerad den

Flygdatum

Flyghöjd

Plottdatum 2007-02-28

Signatur PH

Ändamål: Primärkartteutdrag. Fgh-areal 6640 kvm

316350

316300

316400	ÖSTERÅKERS KOMMUN
D.nr 3166/07	
07-09-07	
Upphovsätt: ÖSTERÅKERS KOMMUN	