

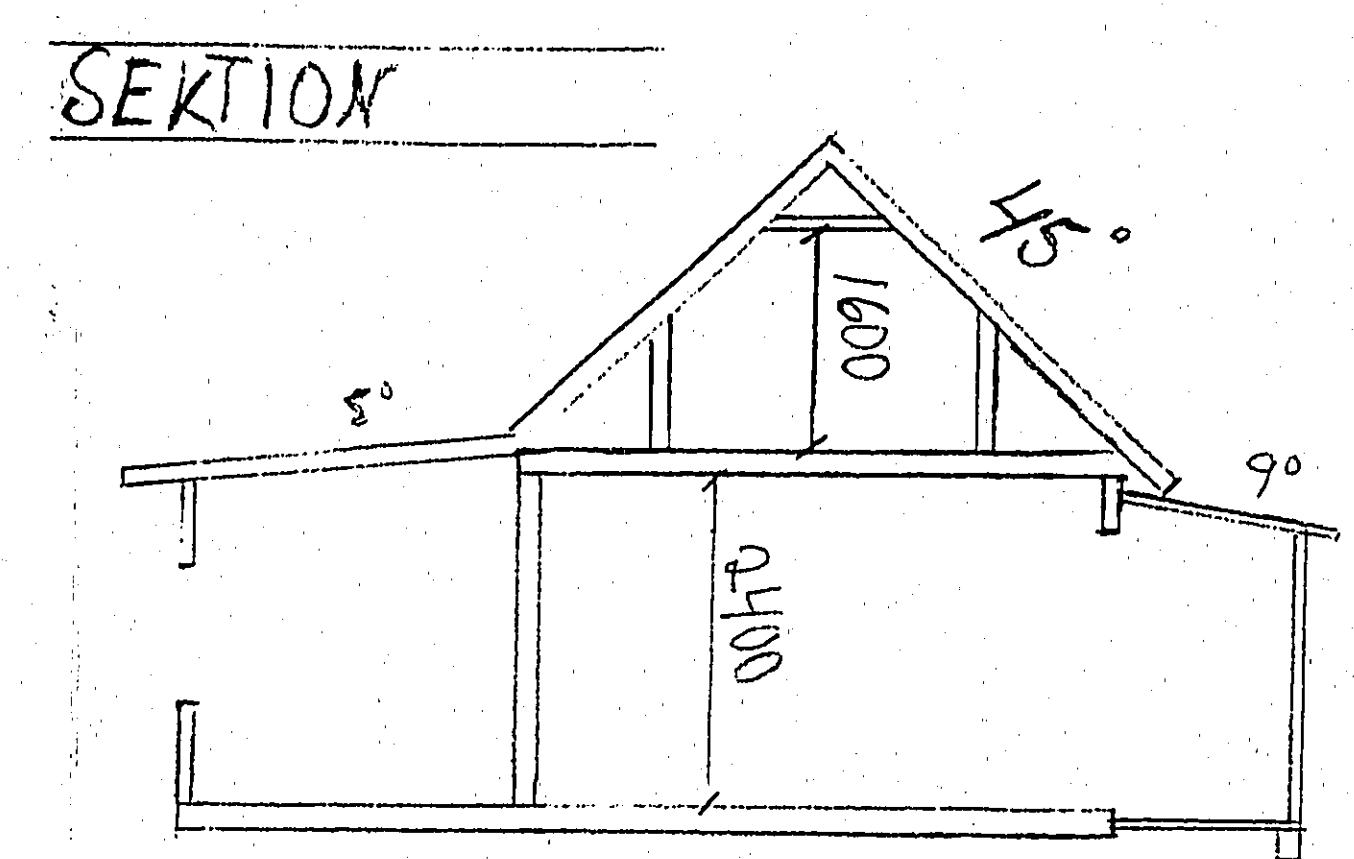



326232

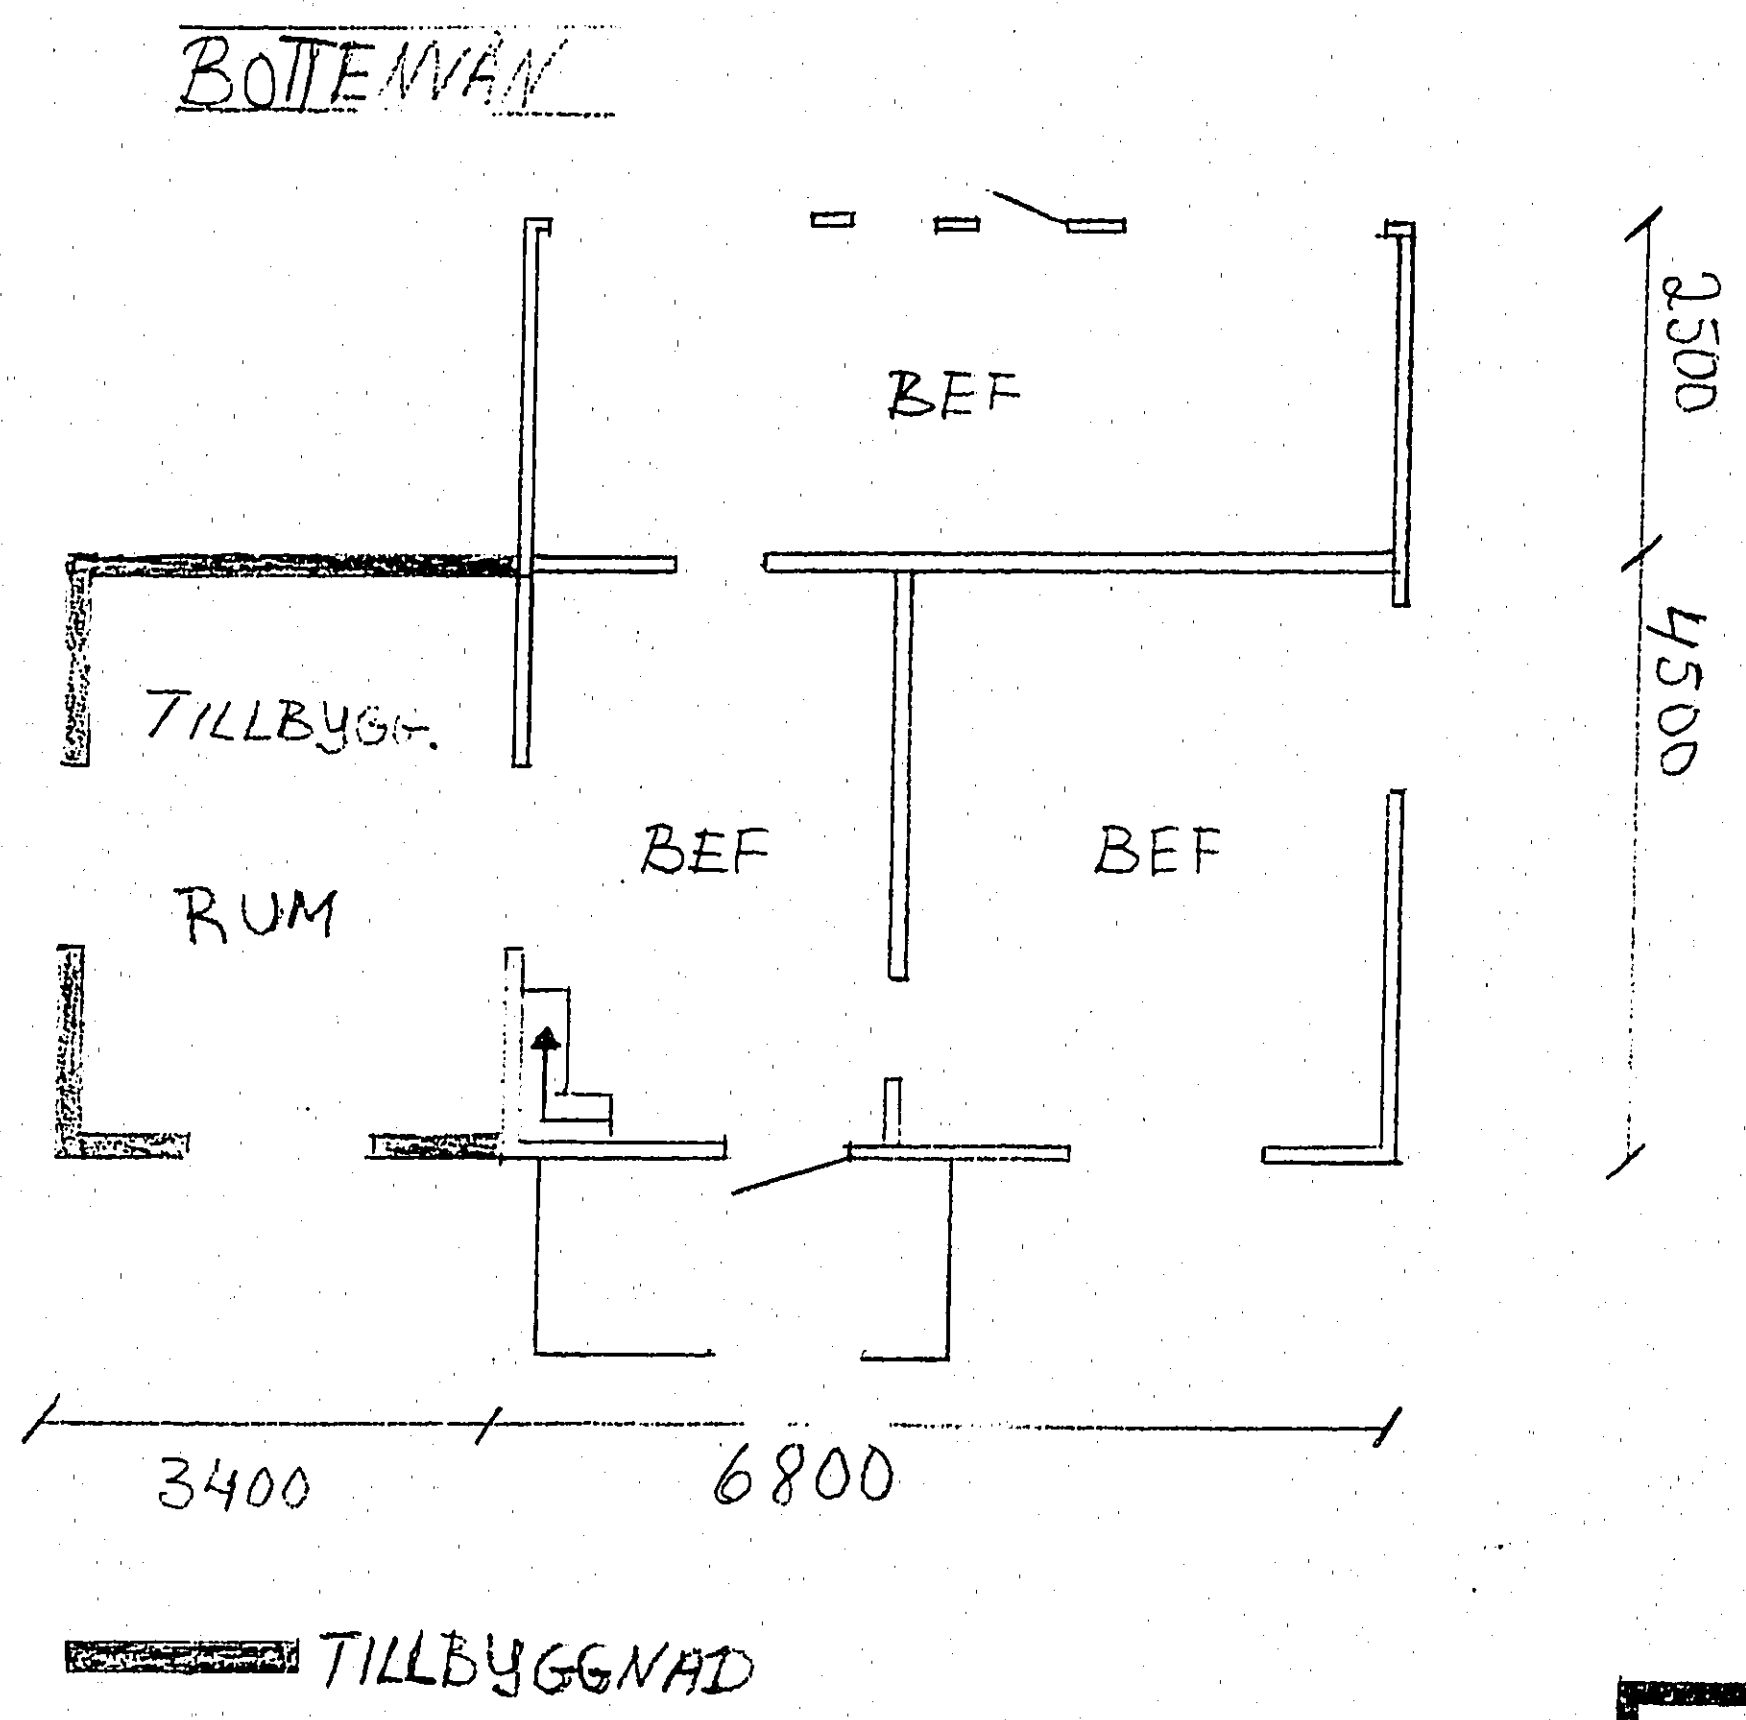

BYGGLOV beviljat.
Datum: 971212
Mats Viktorsson
Mats Viktorsson
Bygglövschef

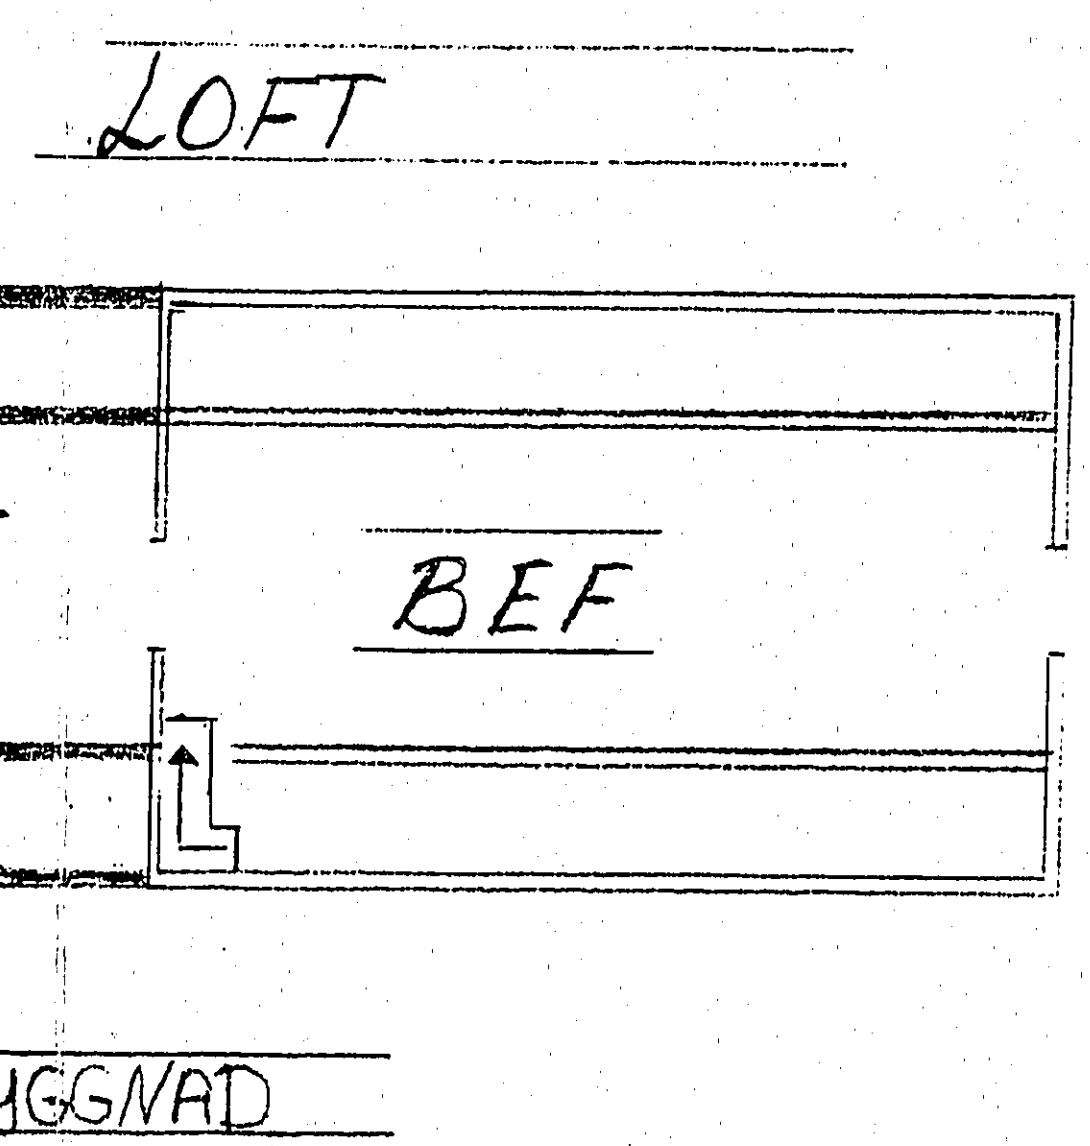

Byggsamråd erfordras ej.
Datum: 971212
Mats Viktorsson
Mats Viktorsson
Bygglövschef

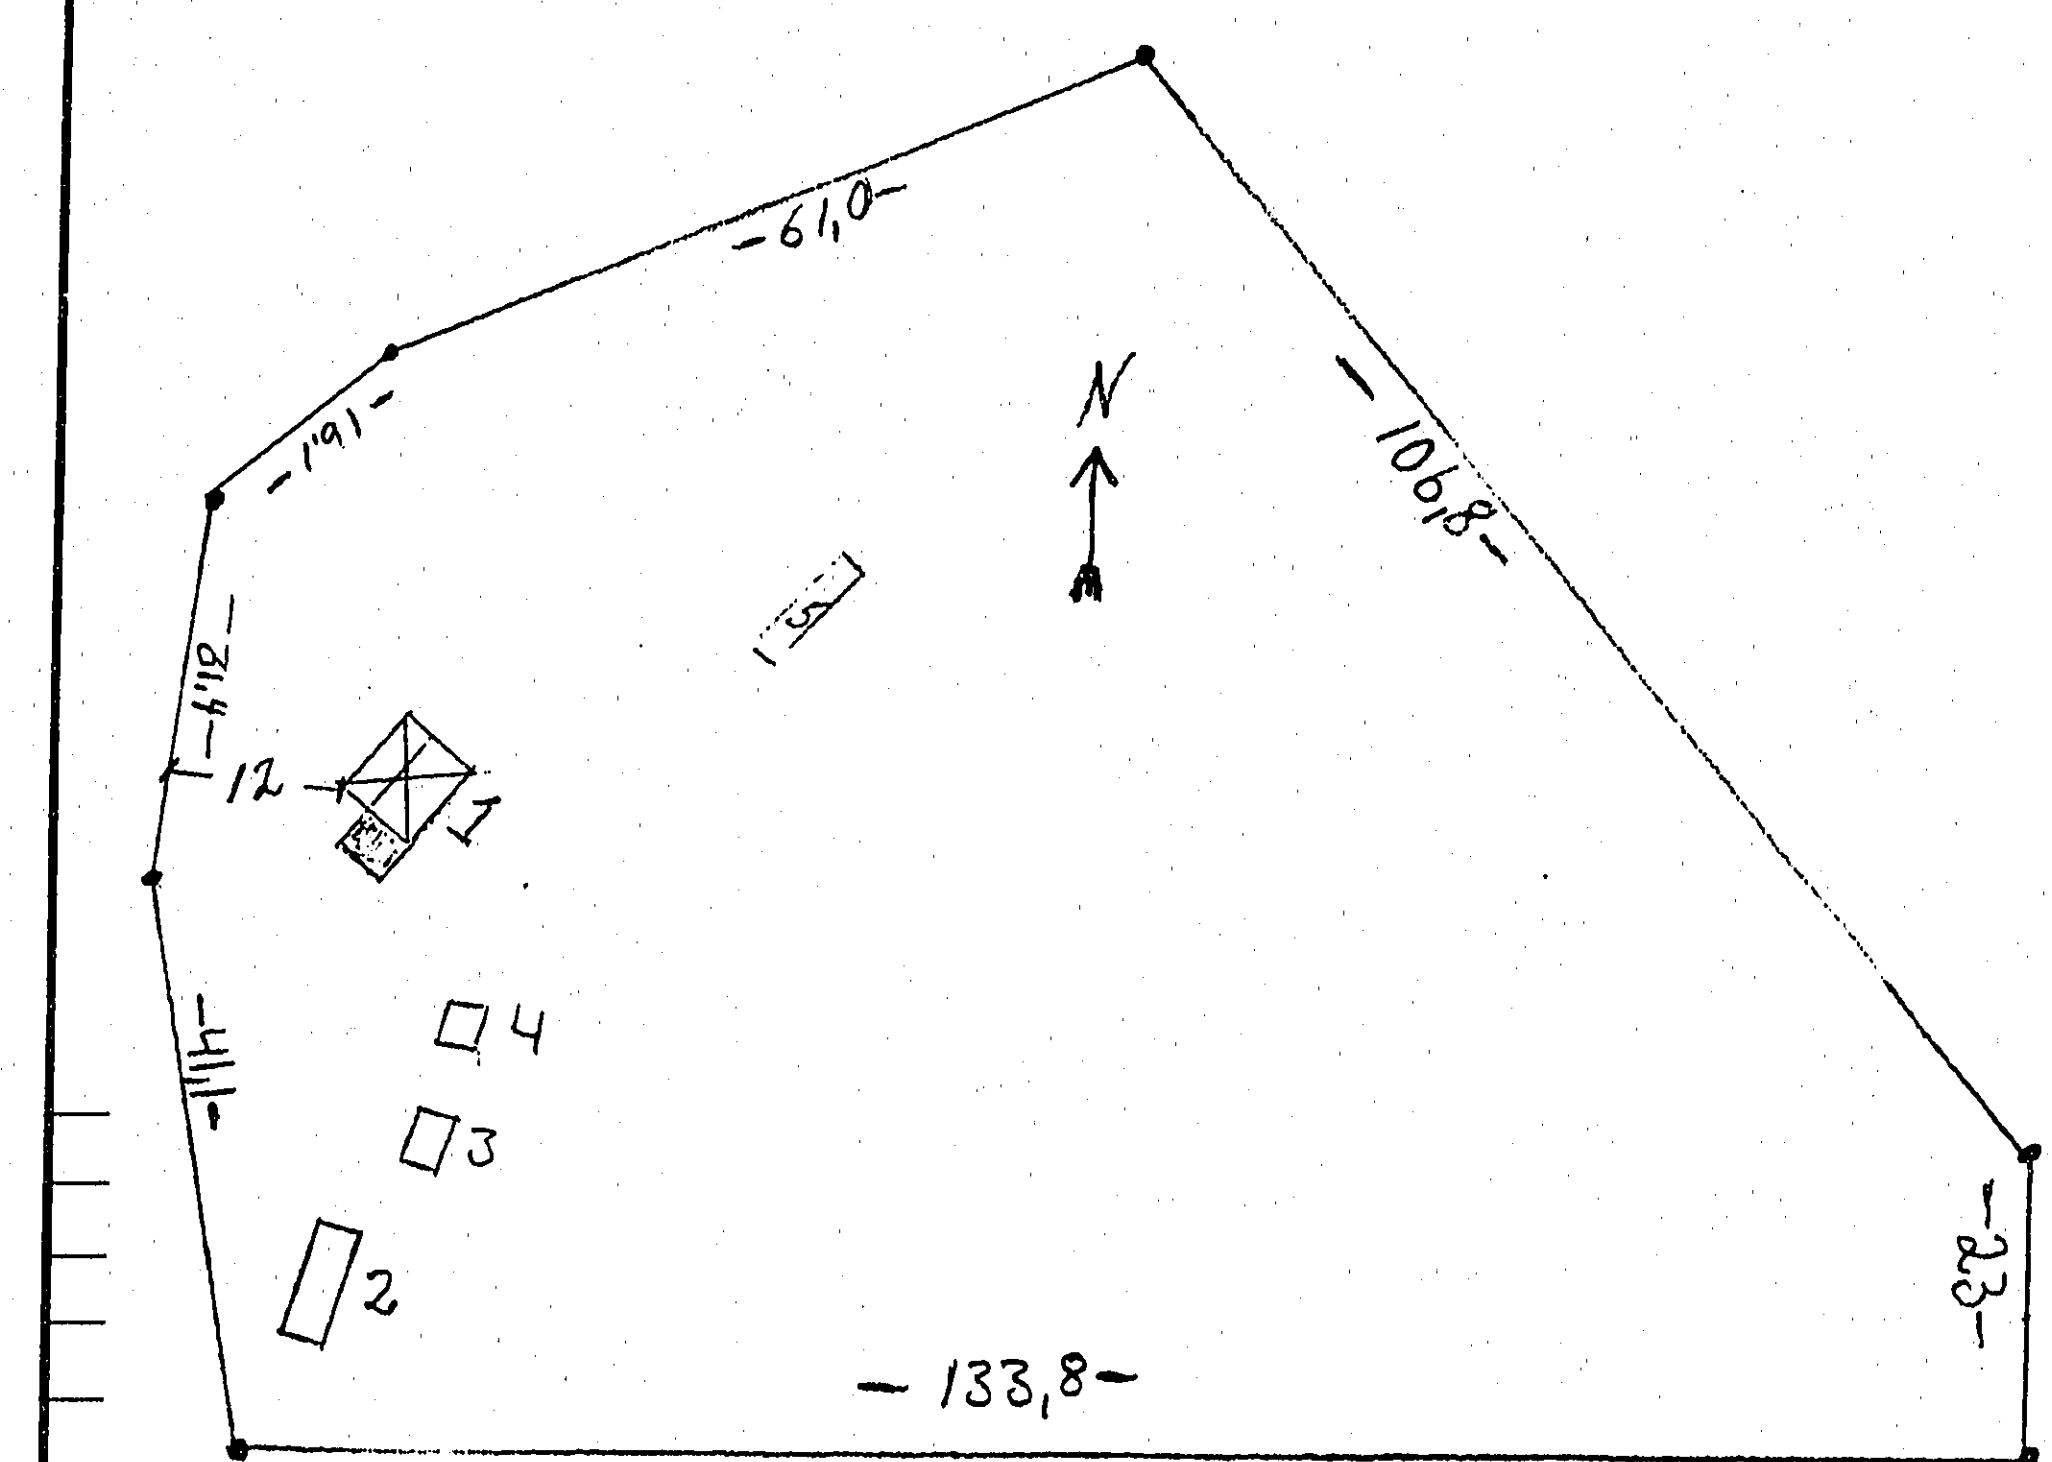

SKALA 1:400

1. HUVUDBYGGN. 3000x8000
2. VITHUS 2800x3700
3. " 2800x3700
4. " 3050x3050
5. " 2600x9800

SKALA 1:100 - 1:400

FAST BETRÄKLA-SÄTTAT 1:22

TILLBYGGNAD

Del-nr	Ant.	Benämning	Material	Mod-nr Ämne Dimension	Anm.
Konstr.	Ritad	Kop.	Kontr.	Stand.	Godk.
					Skala
					Erstatter
					Erstallt av
					Dat.
					Ritn. nr

NORRTÄLJE KOMMUN
Stadsarkitektkontoret
1997-12-08
Diarienummer 97/453
Diarietplan

ESSELTE
17303

A2 A3 A4 325811 ARKIVA 990826 A4 A3 A2