


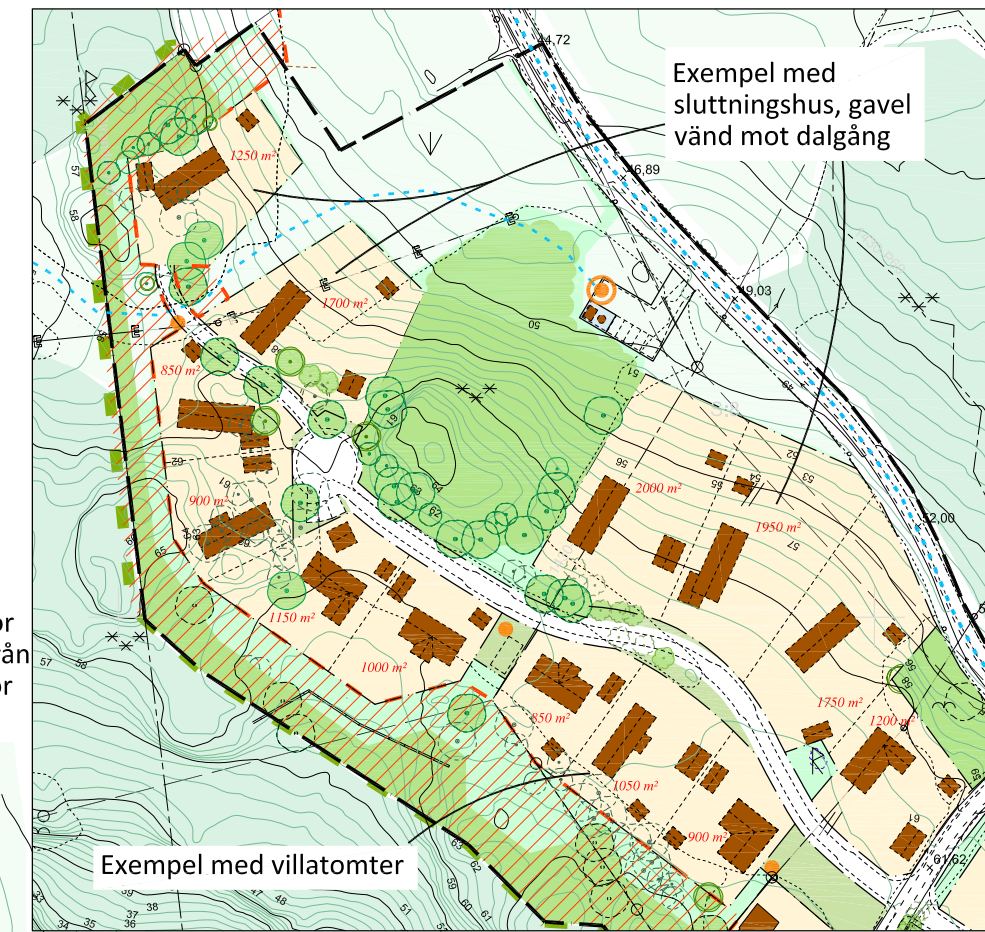

ALTERNATIV UTFORMNING AV NORRA PLANOMRÅDET MED ENBART VILLATOMTER samt MÖJLIGA LÄGEN FÖR SUTERRÄNGHUS (SLUTNINGSHUS)

EXEMPEL PÅ BEBYGGELSE MED VILLATOMTER OCH ETT KVARTER MED FLERBOSTADSHUS (PARHUS ELLER HYRESRÄTTER I FYRBOHUS, T EX)

Beslutsdatum
Antagande
2012-02-29
Lagakraftvinnande
2012-04-02

ILLUSTRATIONSKARTA

MED
EXEMPEL PÅ BEBYGGELSE OCH VEGETATION

DETALJPLAN FÖR DEL AV
MÖE 1:2 och 1:14 m fl
Möe - Korpåsvägen, Munkedals kommun

Antagandehandling 2012-01-04

Munkedals Kommun

CONTEKTON
Arkitekter Fyrstad AB

Ronny Larsson, fysisk planerare
Tillväxtenheten

Mattias Öhlin, arkitekt MSA

A1 - skala 1:1000 / A3 - skala 1:2000

0 10 20 30 40 50 100 150 M