

x= 3400

x= 3300

x= 3200

x= 3100

x= 3000

REGISTRERING

Datum 1989-06-02

Inlämning i fastighetsregistret har
verkställt beträffande

Lenn Carlsson
För fastighetsregistermyndigheten

Nya gränser: 1-2-3, 4-5-6-7, 11-12-16-17-11,
43-42-41-38 samt A-B (A-B= raklinje för-
längning av befintlig gräns, ej markerad).

Framställd genom: Nymätning
Skala: 1:1000
Mätklass: III
Koordinatsystem: Lokalt fristående
Reg karta lägesangivning: 04627:26

KARTA Upprättad år 1989
Fastighetsreglering berörande
BREDINGE 4:2, 8:3, 9:3, 10:1, 24:1,
38:1, s:2, samfälld mark och
Bredinge Grustag 1:1. Avstyckning
från BREDINGE 8:3 och 10:1,
Mörbylånga registerområde och kommun
Kalmar län;

Roy Gustafsson
Roy Gustafsson
Förrättningslantmätare

Fastighetsrättslig beskrivning: Se aktbilaga BE 1.
Teknisk beskrivning: Se aktbilaga BE 3.

Dnr 243 881

Kartbildens redovisning är identisk i
två samtidigt handlagda förrättningar:
Dnr: H2 243881 och H2 93898.

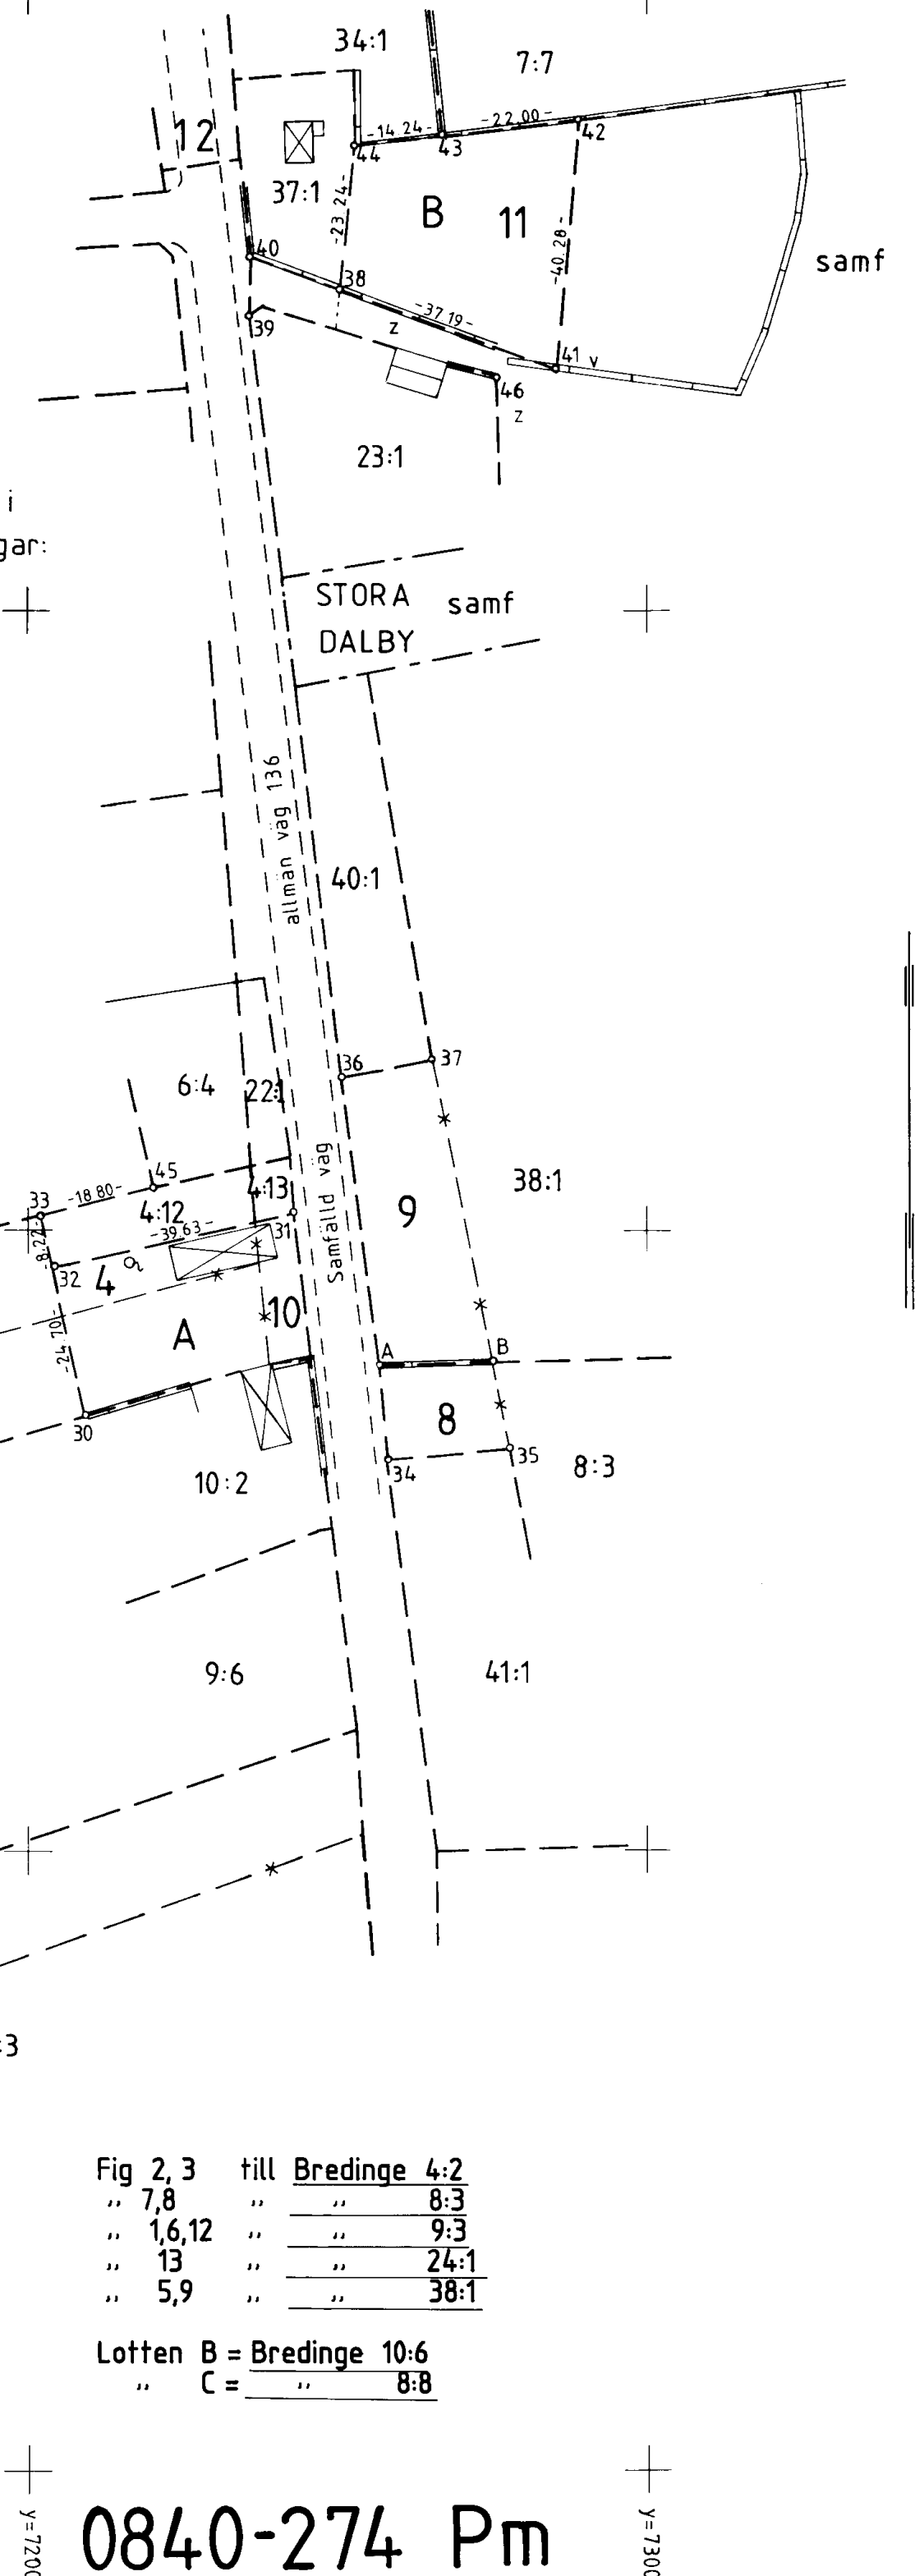


Fig 2, 3	till Bredinge 4:2
" 7,8	" " 8:3
" 1,6,12	" " 9:3
" 13	" " 24:1
" 5,9	" " 38:1

Lotten B = Bredinge 10:6
" C = " 8:8

0840-274 Pm