
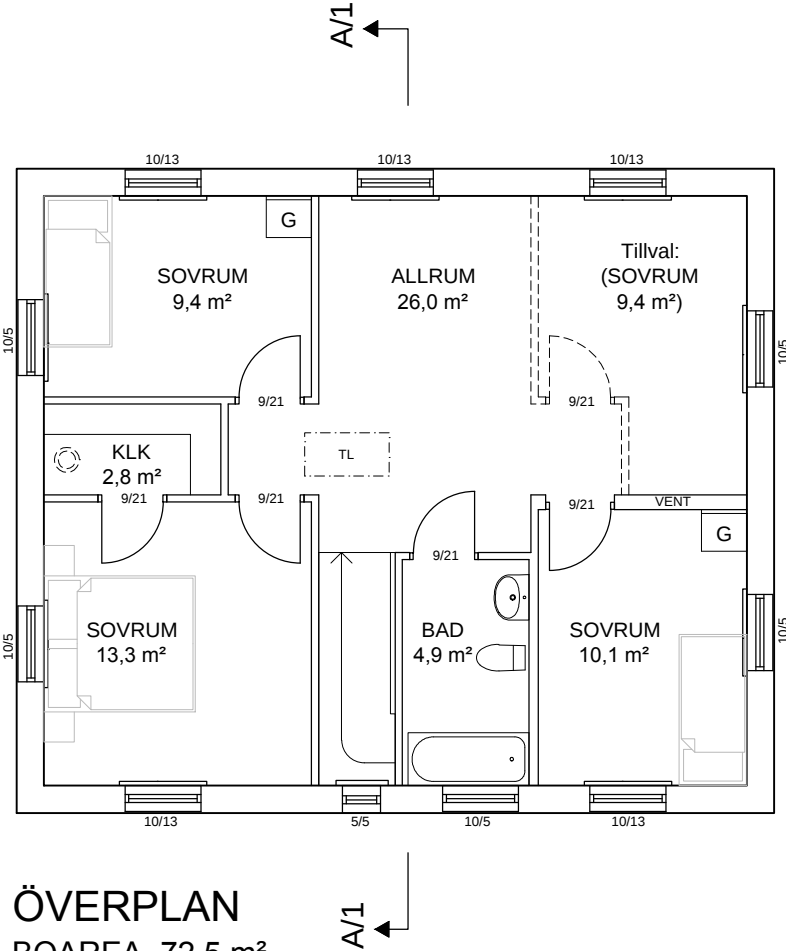


○ RITNINGEN ÄR SKYDDAD ENLIGT UPPHOVSRÄTTSLAGEN OCH FÅR INTE KOPIERAS, SPRIDAS ELLER I ÖVRIGT ANVÄNDAS UTAN UPPHOVSMANNENS MEDGIVANDE.

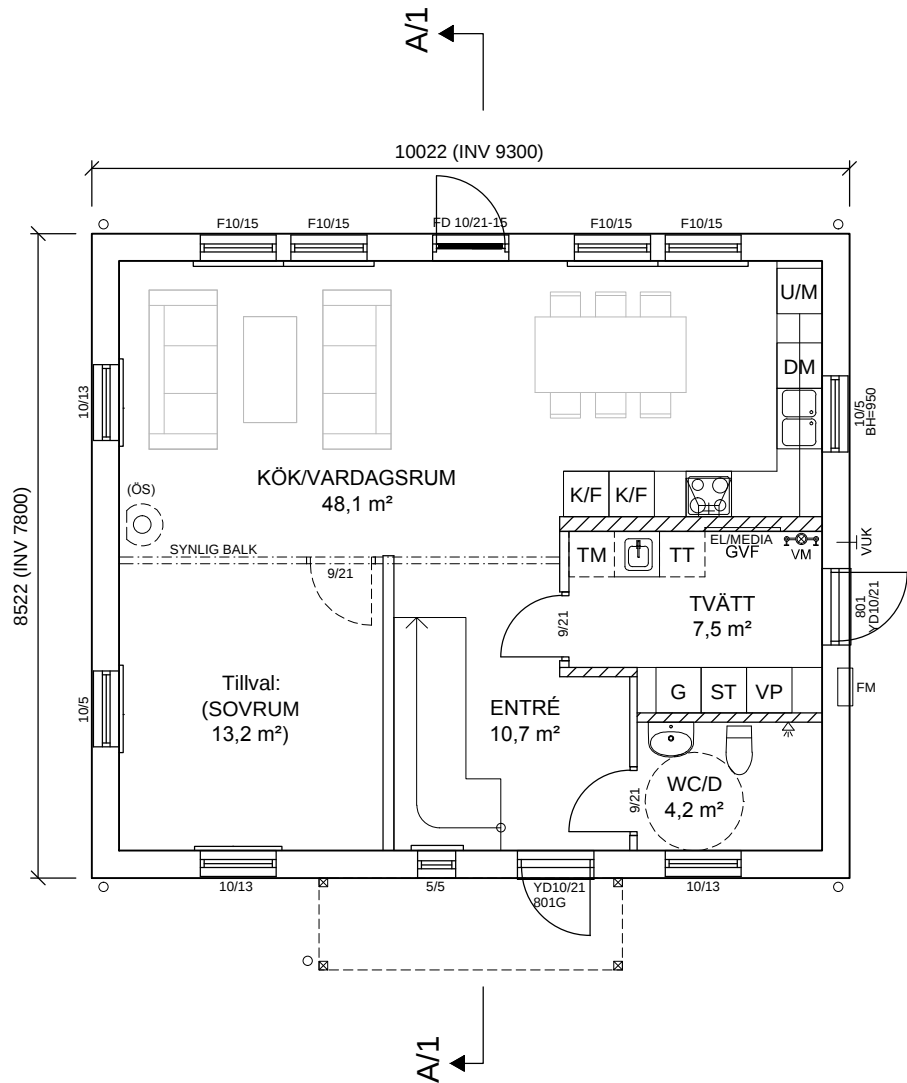


EKONOMEN 145

BOAREA 72,5 m²

BYGGAREA 90,3 m²

TILLVAL: Ö.SPIS INKL RÖKRÖR

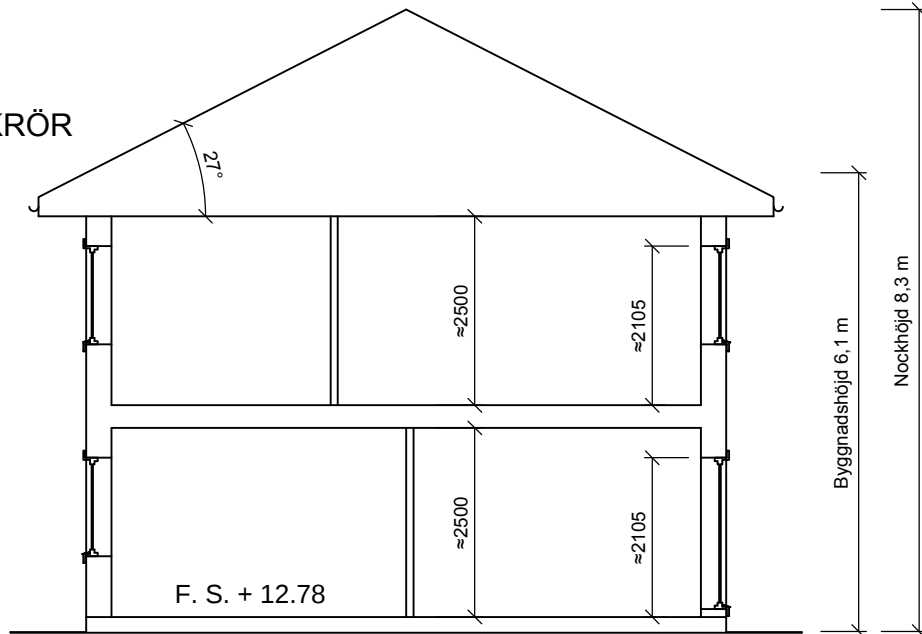

FÖRKLARINGAR



Denna ritning är ej att betrakta som färdig bygghandling och kan därför avvika från tillhörande köpeavtal. Placering av taklucka mm kan komma att justeras. Inklädnad i takvinkel för va och vent kan förekomma.

- | | | |
|------------------------|----------------------|---------------------------|
| DM=Diskmaskin | TS=Torskäp | TILLVAL: |
| F=Fasta fönster | UK=Utgjänningskärl | CD=Centralsugare |
| FD=Fönsterdörr | U/M=Ugn+micro | GP=Garageport |
| GB=Golvbrunn | VGD=Vänster gångdörr | L=Linneskåp |
| FR=Frys | VM=Vattenmätare | R=Råglas |
| FM=Fasadmätarskåp | VP=Värmepump | SK=Skafferi |
| G=Garderob | VUK=Vattenutkastare | TT=Torktumlare |
| GVF=Golvvärmefördelare | YD=Ytterdörr | X=Dekorationsspröjs |
| HGD=Höger gångdörr | ▨ =Bärande vägg | ÖS=Öppen spis |
| KS=Kylskåp | ○ =Stuprör | ▽ =Sugpunkt CD |
| ST=Städsåp | | ▨ =Klinkergolv |
| TM=Tvättmaskin | | Golvvärme utöver markplan |

BYGGLOVSRITNING

REV.	ANDRING	SIGN.	DATUM
ANEBYHUSGRUPPEN Anebyhus, Ekeforshus, Kungshus Box 49 364 21 ÅSEDA Tel. 0474-488 80		BYGGHERR NICLAS WILÖ BLOMSTERVÄGEN 13	
HUSMODELL EKONOMEN 145		FASTIGHETSBECKENING HYVELN 32 MÖLNDALS STAD	
DATUM 15.10.28	RITAD AV MISJ	FORMAT A3	SKALA 1:100
RITN. PLAN, SEKTIONER	AVTALSNR. SNW 7621	RITN. NR. A01	REV. .



o RITNINGEN ÄR SKYDDAD ENLIGT UPPHOVSRÄTTSLAGEN OCH FÅR INTE KOPIERAS, SPRIDAS ELLER I ÖVRIGT ANVÄNDAS UTAN UPPHOVSMANNENS MEDGIVANDE.

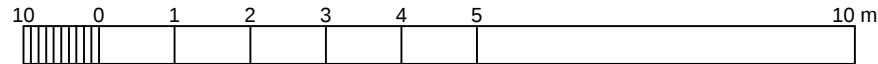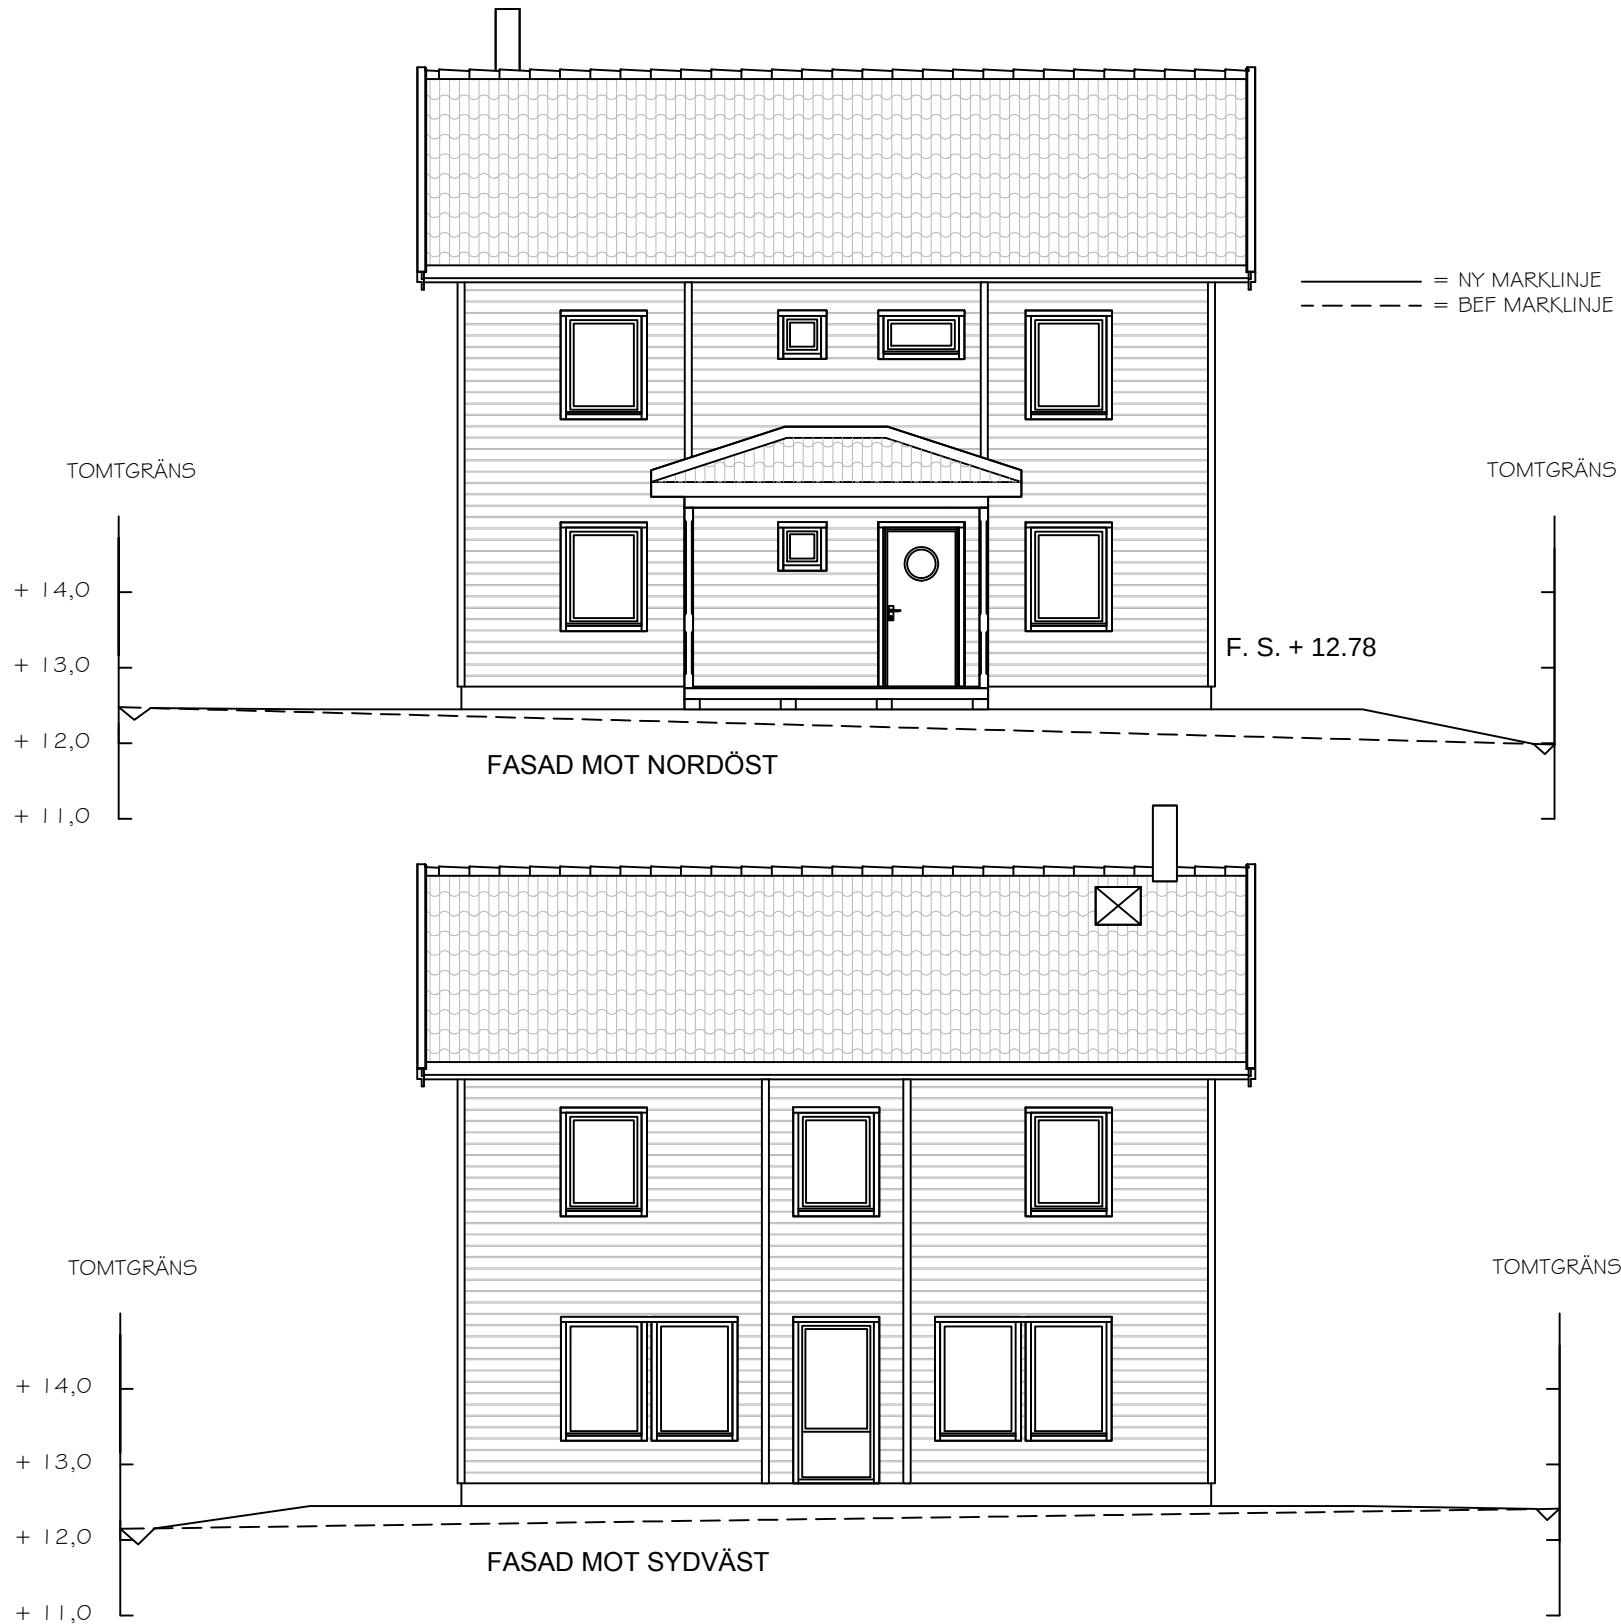

Denna ritning är ej att betrakta som färdig bygghandling och kan därför avvika från tillhörande köpeavtal.

BYGGLOVSRITNING				REV.	ANDRING	SIGN.	DATUM
 EKONOMEN ingår i Anebyhusgruppen							
ANEBYHUSGRUPPEN Anebyhus, Ekeforshus, Kungshus Box 49 364 21 ÅSEDA Tel. 0474-488 80				BYGGHERRE NICLAS WILIÖ BLOMSTERVÄGEN 13			
HUSMODELL EKONOMEN 145				FASTIGHETS BETECKNING HYVELN 32 MÖLNDALS STAD			
DATUM 15.10.28	RITAD AV MISJ	FORMAT A3	SKALA 1:100				
RITN. FASADER		AVTALS NR. SNW 7621		RITN. NR. A02		REV. .	

o RITNINGEN ÄR SKYDDAD ENLIGT UPPHOVSRÄTTSLAGEN OCH FÅR INTE KOPIERAS, SPRIDAS ELLER I ÖVRIGT ANVÄNDAS UTAN UPPHOVSMANNENS MEDGIVANDE.

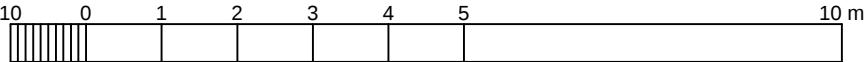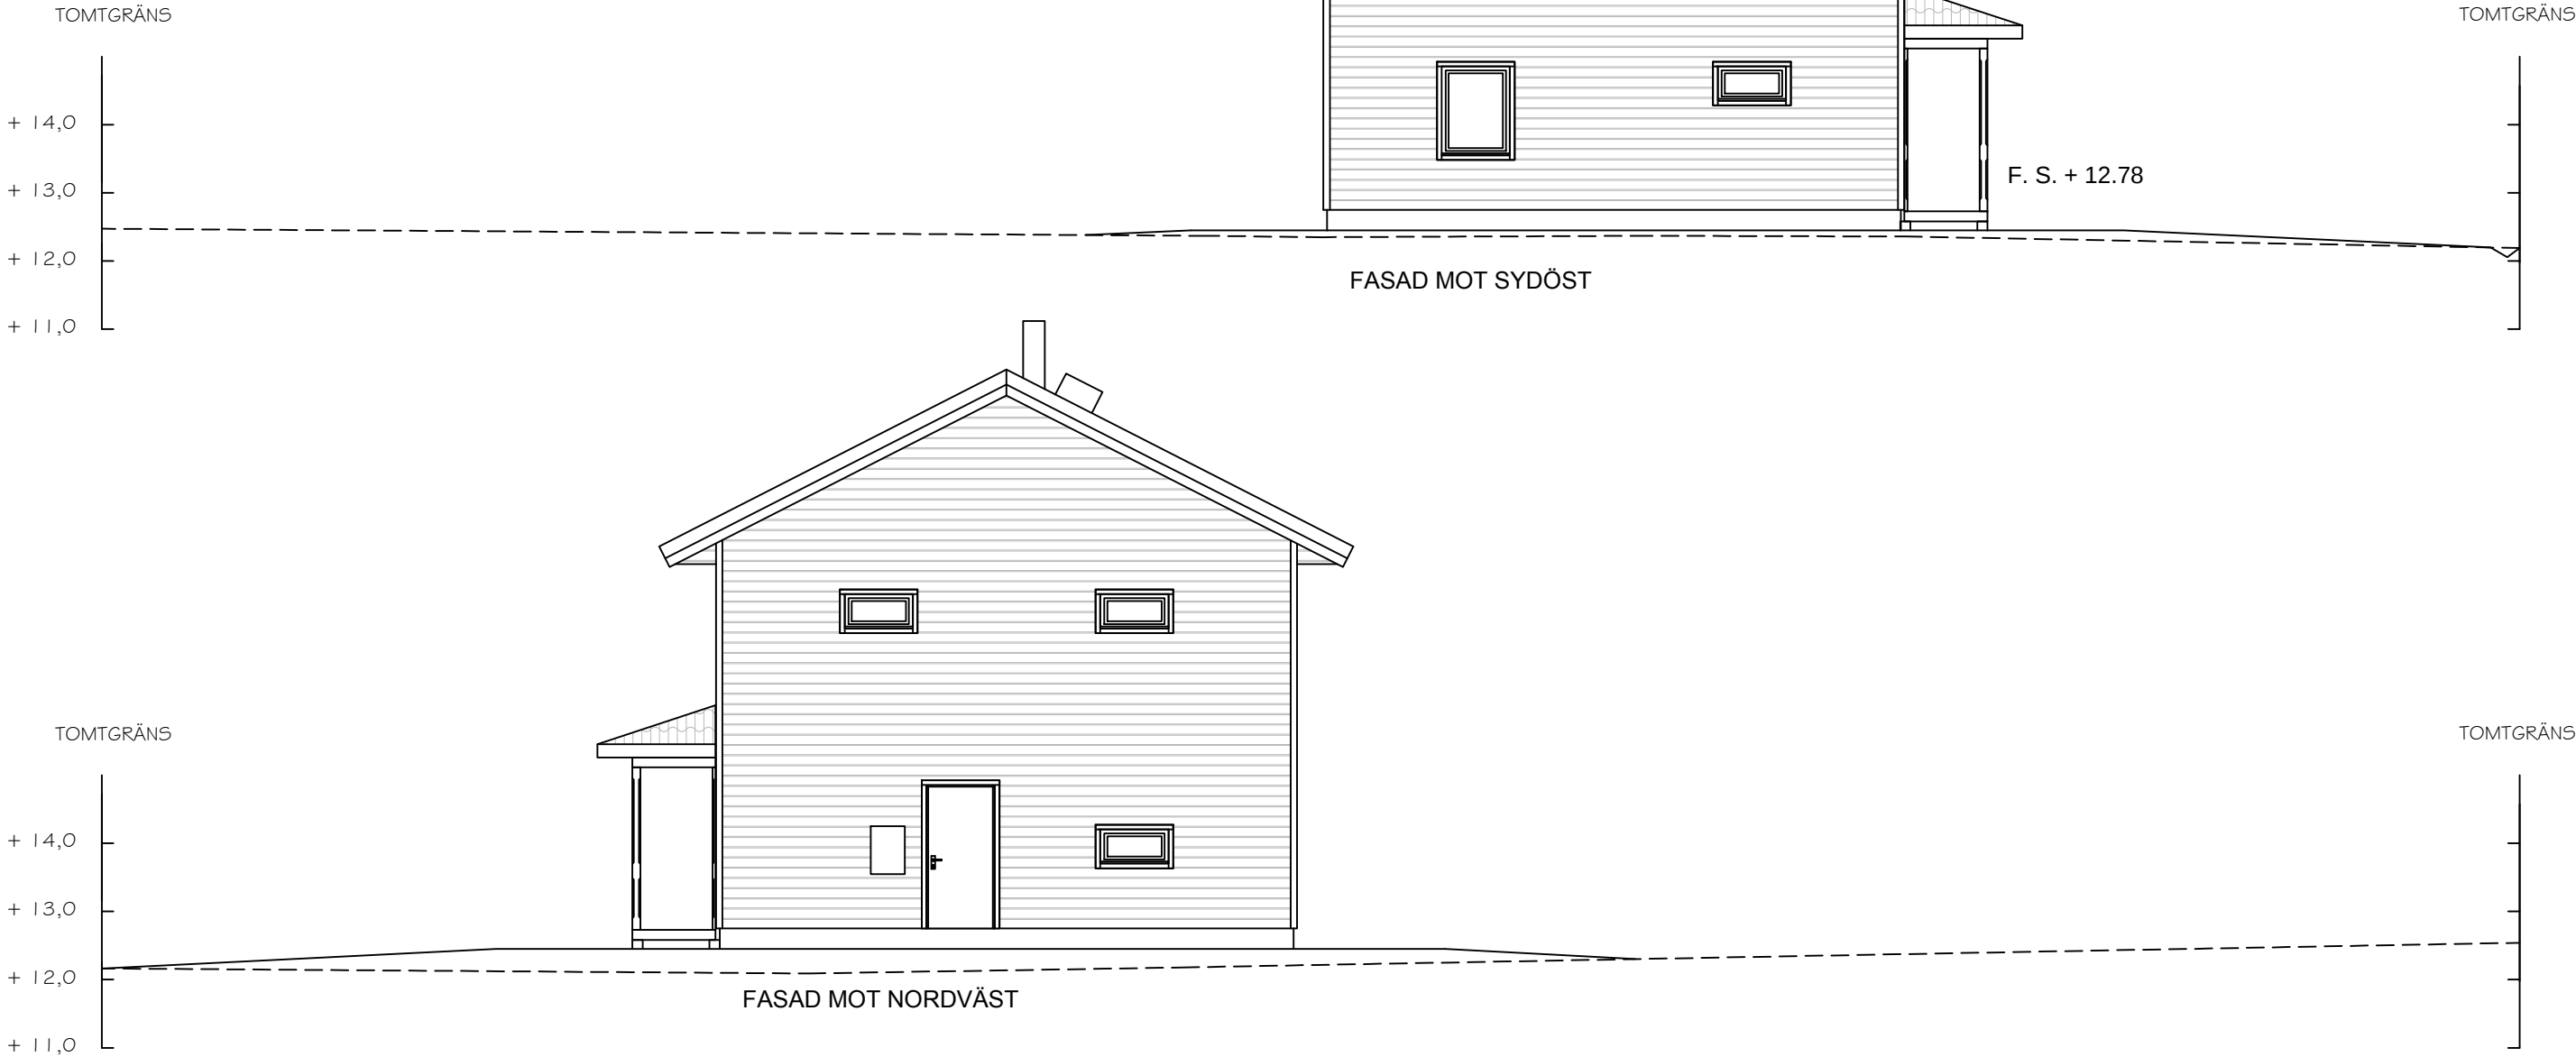

Denna ritning är ej att betrakta som färdig bygghandling och kan därför avvika från tillhörande köpeavtal.

BYGGLOVSRITNING				REV.	ANDRING	SIGN.	DATUM
 EKONOMEN ingår i Anebyhusgruppen							
ANEBYHUSGRUPPEN Anebyhus, Ekeforshus, Kungshus Box 49 364 21 ÅSEDA Tel. 0474-488 80				BYGGHERRE NICLAS WILIÖ BLOMSTERVÄGEN 13			
HUSMODELL EKONOMEN 145				FASTIGHETS BETECKNING HYVELN 32 MÖLNDALS STAD			
DATUM 15.10.28	RITAD AV MISJ	FORMAT A3	SKALA 1:100				
RITN. FASADER		AVTALS NR. SNW 7621		RITN. NR. A01S		REV. .	