

g.d. 7:50/65

Fastighet: T J Ä R N B E R G E T 15

KARTA

Dnr

51/65

Upprätt
1965

Förrättning: Avstyckning

Socken

Nyskoga

Kommun

Vitsand

Län

Värmland

Anders P. Svensson

t.f. distriktslantmätare.

Beskrivning

Skala
1:1000

10 0 10 20 30 40 50
meter

Beteckning på kartan
ägoslag m m

Areal hektar

R N:r

1 Skogsmark 0,0420

2 Åker 0,1120

3 Vägslänt 0,0190

Summa: 0,1730 = R.N.r / 41

Servitut: Med det avstyckade området följer rätt att använda den befintliga vägen söder ut från områdets södra gräns till 3 meters bredd för framkomst till allmän väg samt rätt till vattentäkt i en källa belägen öster om området jämte rätt att därifrån framdraga vattenledning.

Koordinatförteckning.


Nr	Mark.	x	y
1	rm	1072,54	1972,93
2	grn	1069,36	2016,76
3	rm	1033,10	2010,93
4	rm	1036,77	1970,21

Vid förrättningen nytillkomna gränser: 2 - 3 - 4 - 1.

§ 365 År 1965 den 22 okt.
blev denna avstyckning av överlantmätaren i Värmlands län fastställd.

På ämbetets vägnar:

L. Lerting

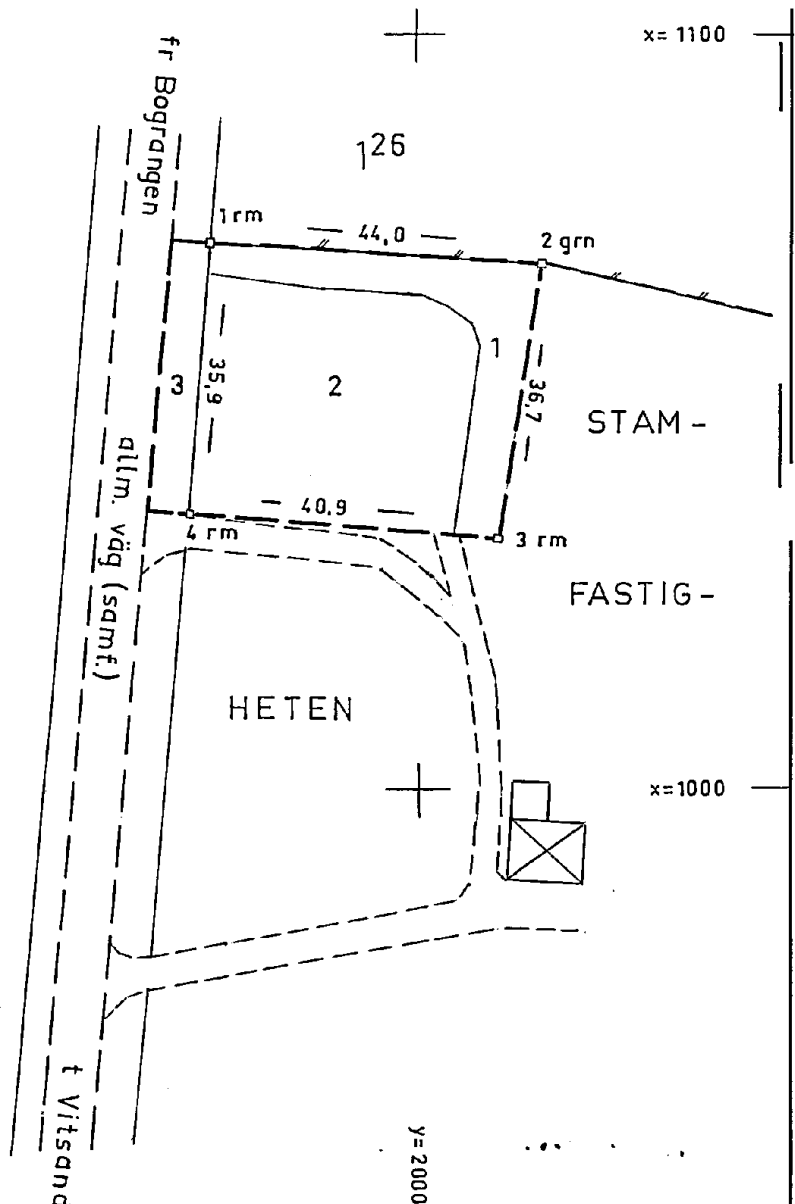

Signum

Arkivnr m m

17-R-562

Målning
EN

Koordber
EN

Arealber
EN

Kartering
EN

Ritning
HB