

1:25/69

KARTA över ett område å sāmjefastigheten

5/12 mtl av TORP ÖSTRA 2:1 (hel om 1/2 mtl)

Org. enhetS 1

Dnr157/68

Upprättad vid avstyckningsförrättning år 1968-69 av

A. Lindahl

Distriktslantmätare.

SockenMillesviks

KommunVärmlandsnäs

LänVärmlands

Skala1: 1000

10010203040506070


meler

Beskrivning		
Beteckning å kartan	Areal hektar	R N: r
Ägoslag m m		
1 avrösningsjord	0.2570	
2 åker	0.1270	
3 avrösningsjord	0.0360	
A Summa:	0.4200	2:6

Med avstyckade området följer samma rätt till utfartsväg, som tillkommer stamfastigheten för området ifråga.

§ 265 År 1969 den 9 juni blev denna avstyckning av överlantmätaren i Värmlands län fastställd.

På ömbetets vägnar:
K. Kertling

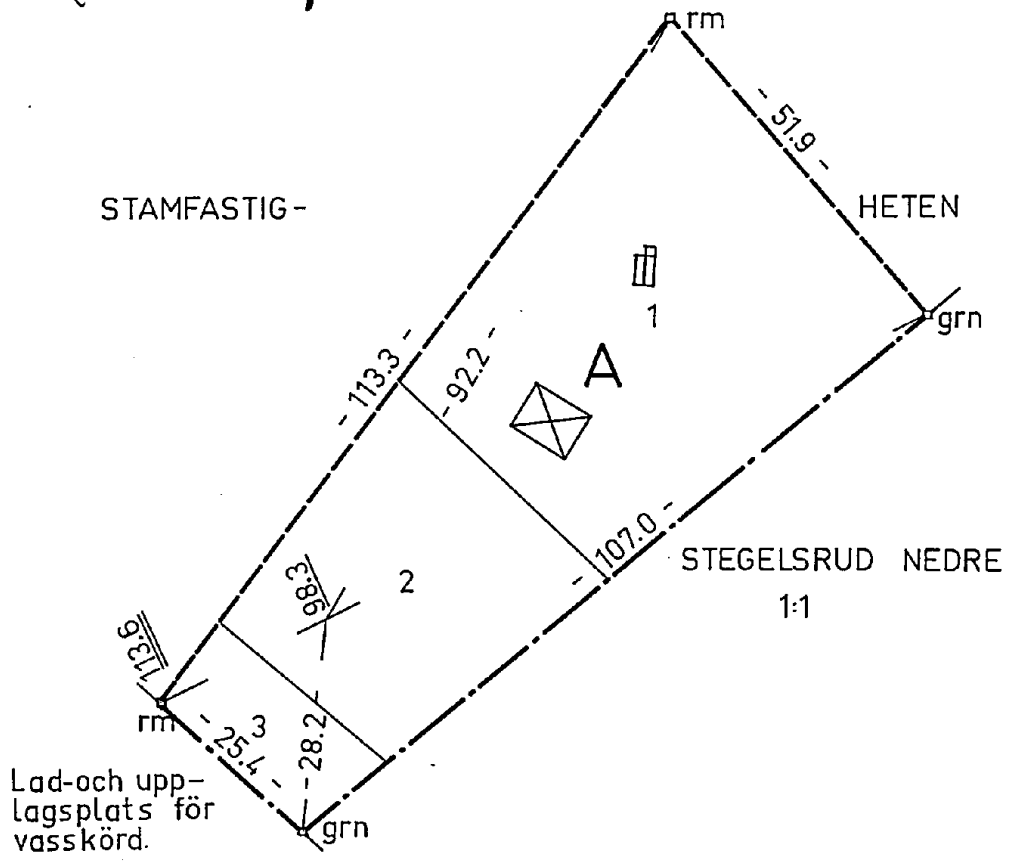

Lantmäteriet B1 0337, 20 000, 68, SRA 82616