

2 kope on

Avstyckning från RY 2 ¹⁷		KARTA Dnr 231/64 Uppr år 1966
Söcken Nora		Bengt Burman t.f. distriktslantmätare
Kommun Noraströms	Län Västernorrlands	
Beskrivning	Skala 1:1000	0 10 20 30 40 meter
Beteckning på kartan Ägoslag m m		Areal hektar R N:r

Från Ry 2¹⁷ avstyckas:

A	avr. jord	0,1245	2 39
B	avr. jord	0,5785	2 40


Med styckningslotterna litt.A och litt.B följer dels rätt att anlägga och nyttja gemensam utfartsväg med tre meter bred körbana över stamfastigheten fram till allmänna vägen samt att efter markägarens anvisning anlägga gemensam vattentäkt å stamfastigheten och att taga vatten därifrån tillsammans med andra fastigheter ävensom att draga vattenledning därifrån.

§73 År 1967 den 27 januari fastställde överlantmätaren den å denna karta upptagna avstyckning; betygar Härnösand i länslantmäterikontoret som ovan

per [signature]

Koordinatförteckning.

Punkt	mark.	x	y
1	rm	1009,16	964,27
2	db	1016,58	991,38
3	ds	980,37	1010,12
4	rm	970,17	995,11
5	ds	967,46	985,32
6	rm	964,85	1001,66
7	rm	949,05	1028,91
8	rm	934,27	1063,98
9	rm	904,88	1090,20
10	rm	922,82	1125,72
11	rm	1011,96	1070,32
12	tp	1000,00	1000,00

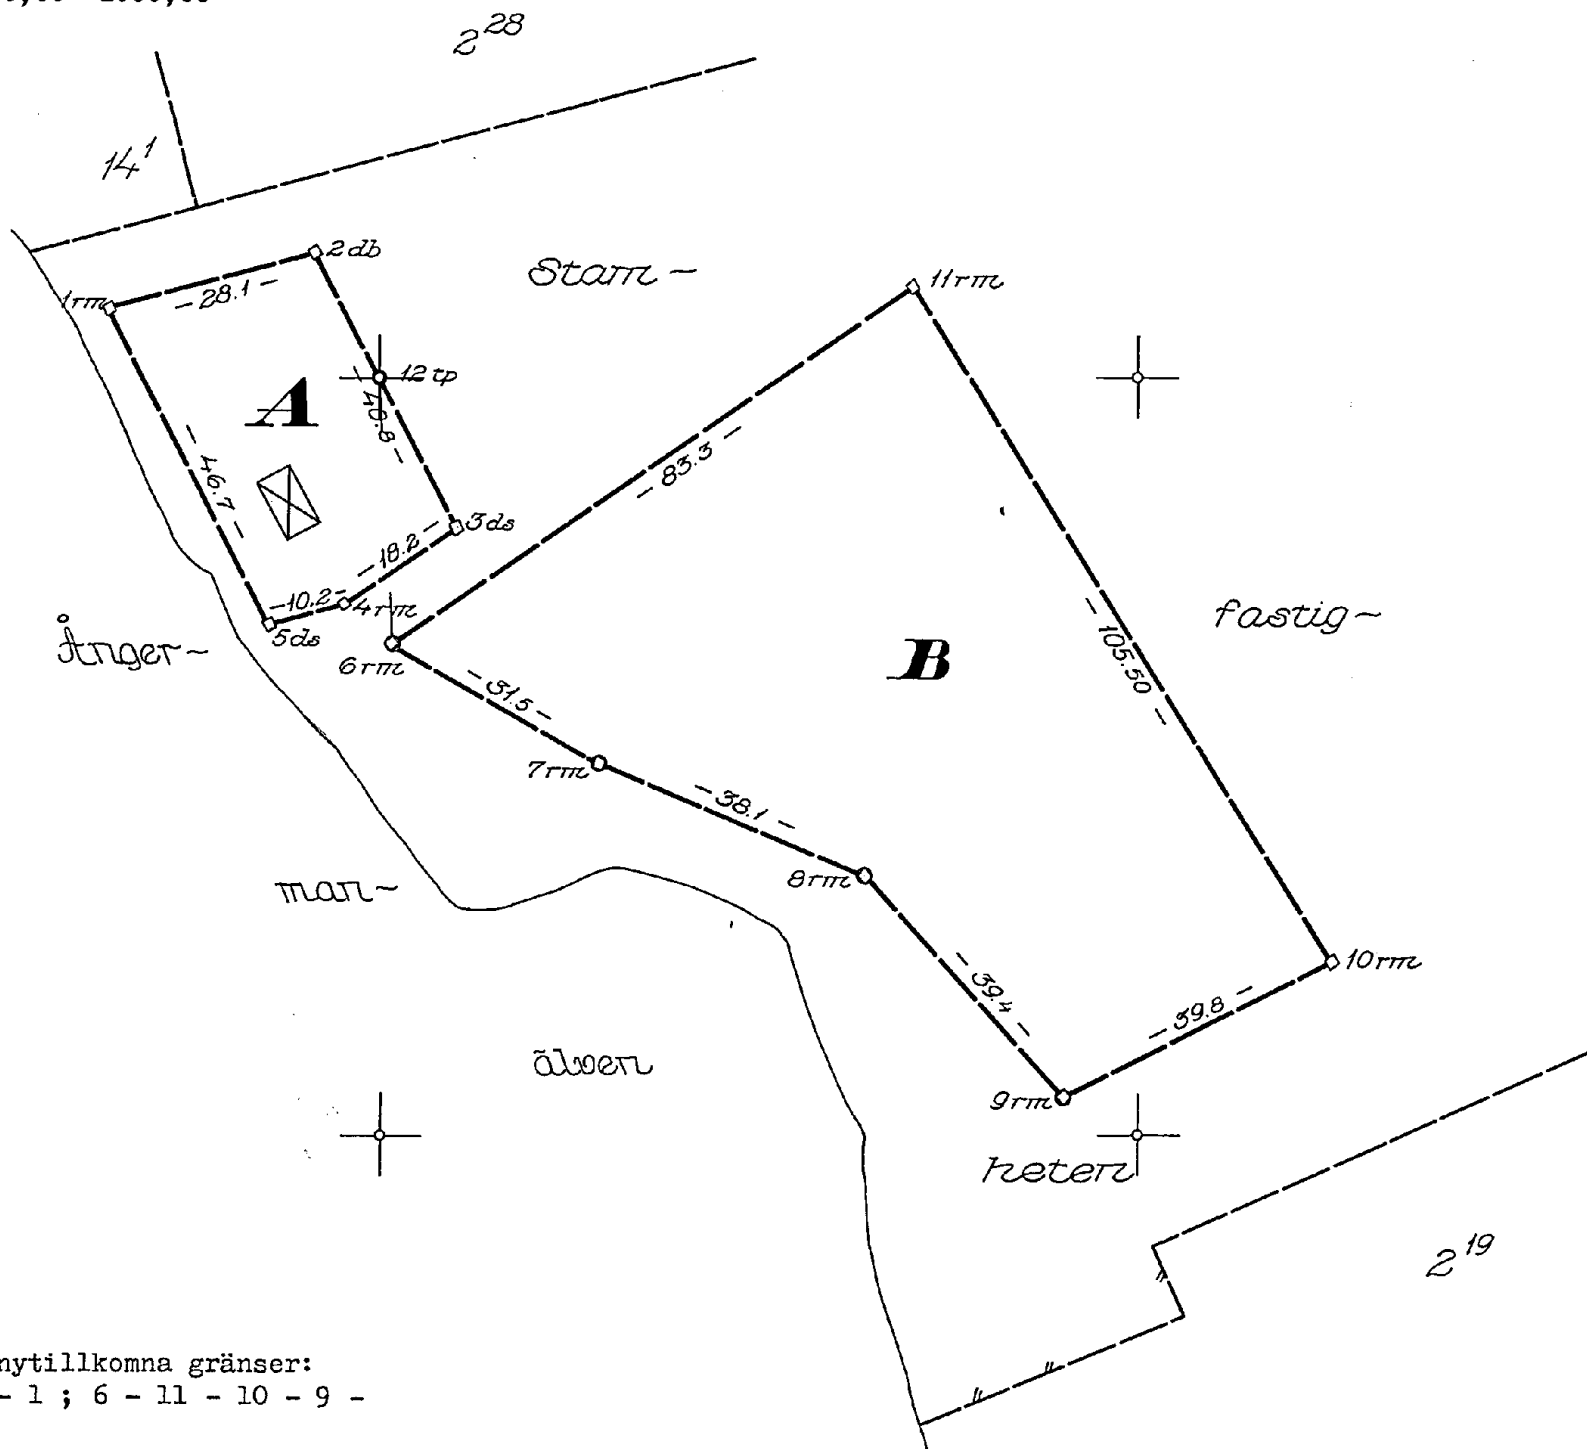

Vid förrättningen nyttillkomna gränser:
1 - 2 - 3 - 4 - 5 - 1 ; 6 - 11 - 10 - 9 -
8 - 7 - 6 .