



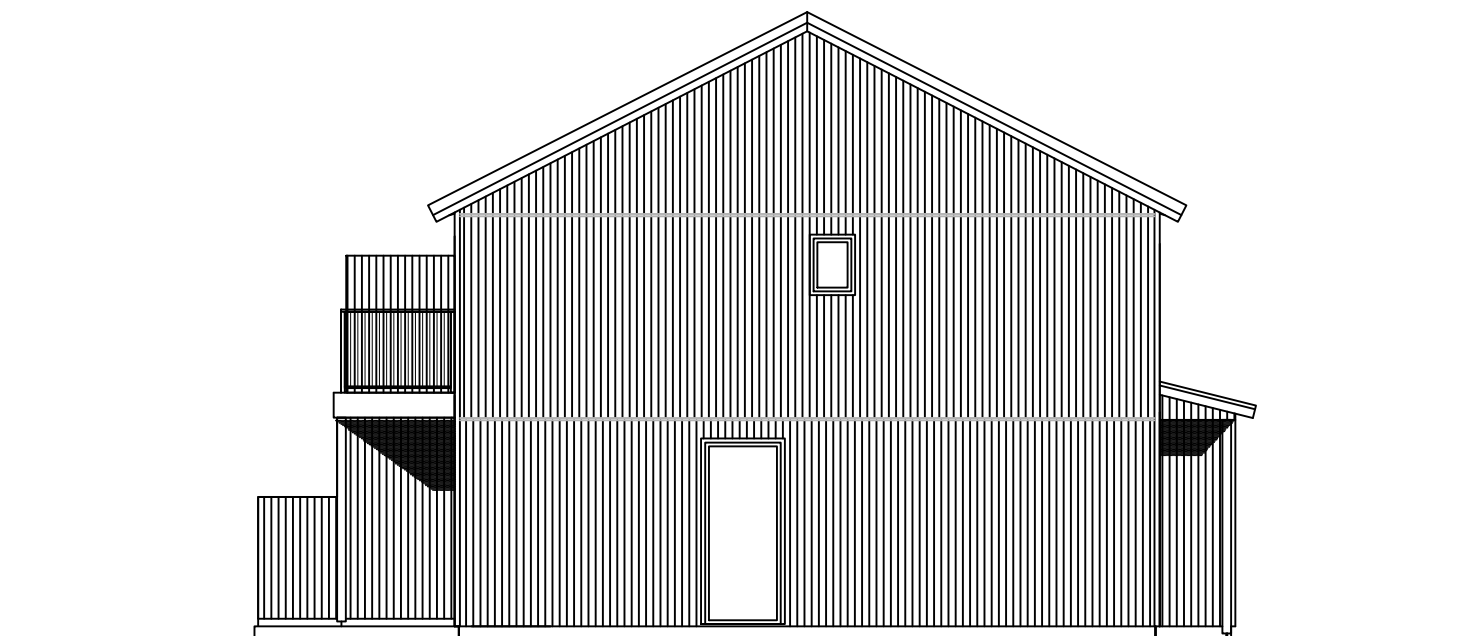

FASAD MOT ÖSTER

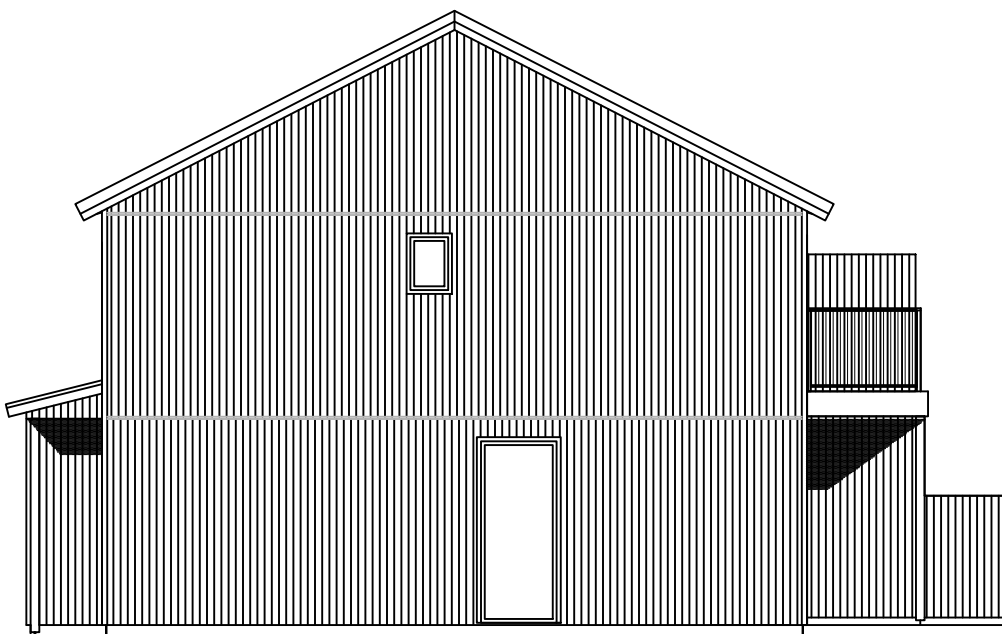

FASAD MOT VÄSTER



- > RELATIONSRITNING
- > ARBETSritning
- > FÖRFRÅGNINGSUNDERLAG
- ▶ BYGGLOVSRITNING
- > TILLVERKNINGSUNDERLAG

Denna ritning är vår egendom. Obehörigt utnyttjande beivras enligt lag.

MJÖBÄCKS®
VILLAN

Mjörbäcks Entreprenad AB www.mjobacks.se
512 65 MJÖBÄCK
Tel. 0325-61 81 00 Fax. 0325-61 81 80

Denna ritning är vår egendom. Obehörigt utnyttjande beivras enligt lag.

RITAD AV
SA

KONSTRUERAD AV

GRANSKAD AV

Mjörbäck 250916

A		FAST. BET.	SA	260204
BET	ANT	ÄNDRINGEN AVSER	SIGN	DATUM
Kärr 1:336 - 1:341				
Göteborgs Kommun				
BYGGHERRE				
PARHUS 1,2,3				
Fasader				
SKALA				1:100
ARBETSNUMMER		RITNINGSNUMMER		ÄNDR BET
25-MAWE-004		H-05 (A3)		A