



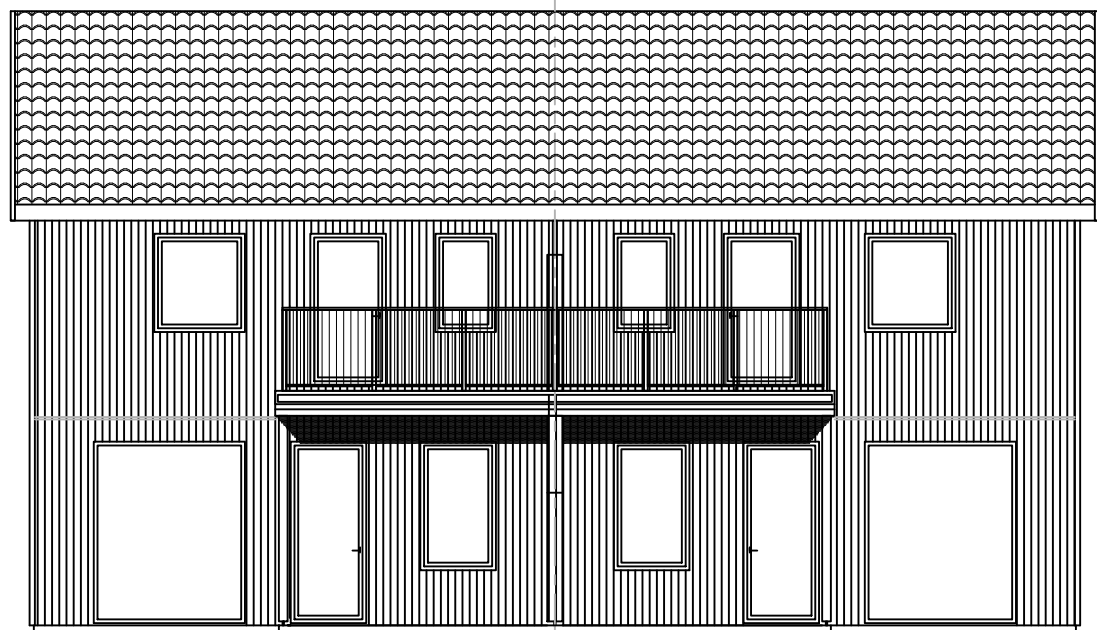

FASAD MOT SÖDER

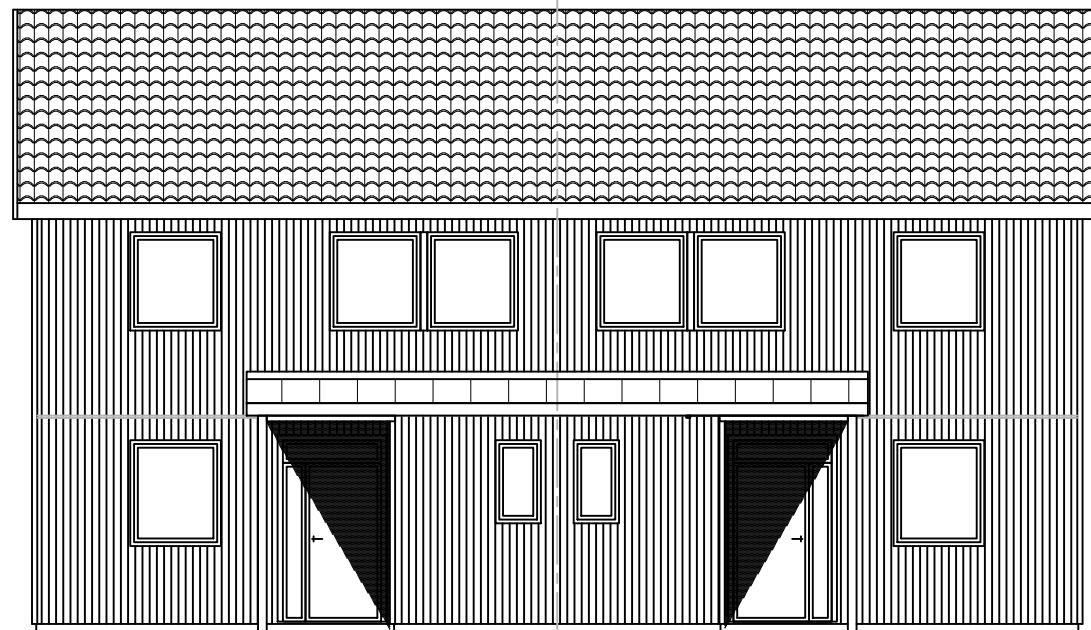

FASAD MOT NORR

0 1 5m

- > RELATIONSITNING
- > ARBETSITNING
- > FÖRFRÅGNINGSUNDERLAG
- ▶ BYGGLOVSRITNING
- > TILLVERKNINGSUNDERLAG

Denna ritning är vår egendom. Obehörigt utnyttjande beivras enligt lag.

**MJÖBÄCKS®**  
VILLAN

Mjörbäcks Entreprenad AB www.mjobacks.se  
512 65 MJÖBÄCK  
Tel. 0325-61 81 00 Fax. 0325-61 81 80

Denna ritning är vår egendom. Obehörigt utnyttjande beivras enligt lag.

|          |                |             |
|----------|----------------|-------------|
| RITAD AV | KONSTRUERAD AV | GRANSKAD AV |
| SA       |                |             |

Mjörbäck 250916

|     |     |                 |      |        |
|-----|-----|-----------------|------|--------|
| A   |     | FAST. BET.      | SA   | 260204 |
| BET | ANT | ÄNDRINGEN AVSER | SIGN | DATUM  |

Kärr 1:336 - 1:341  
Göteborgs Kommun

BYGGHERRE

PARHUS 1,2,3  
Fasader

SKALA 1:100

|              |               |          |
|--------------|---------------|----------|
| ARBETSNUMMER | RITINGSNUMMER | ÄNDR BET |
| 25-MAWE-004  | H-04 (A3)     | A        |