


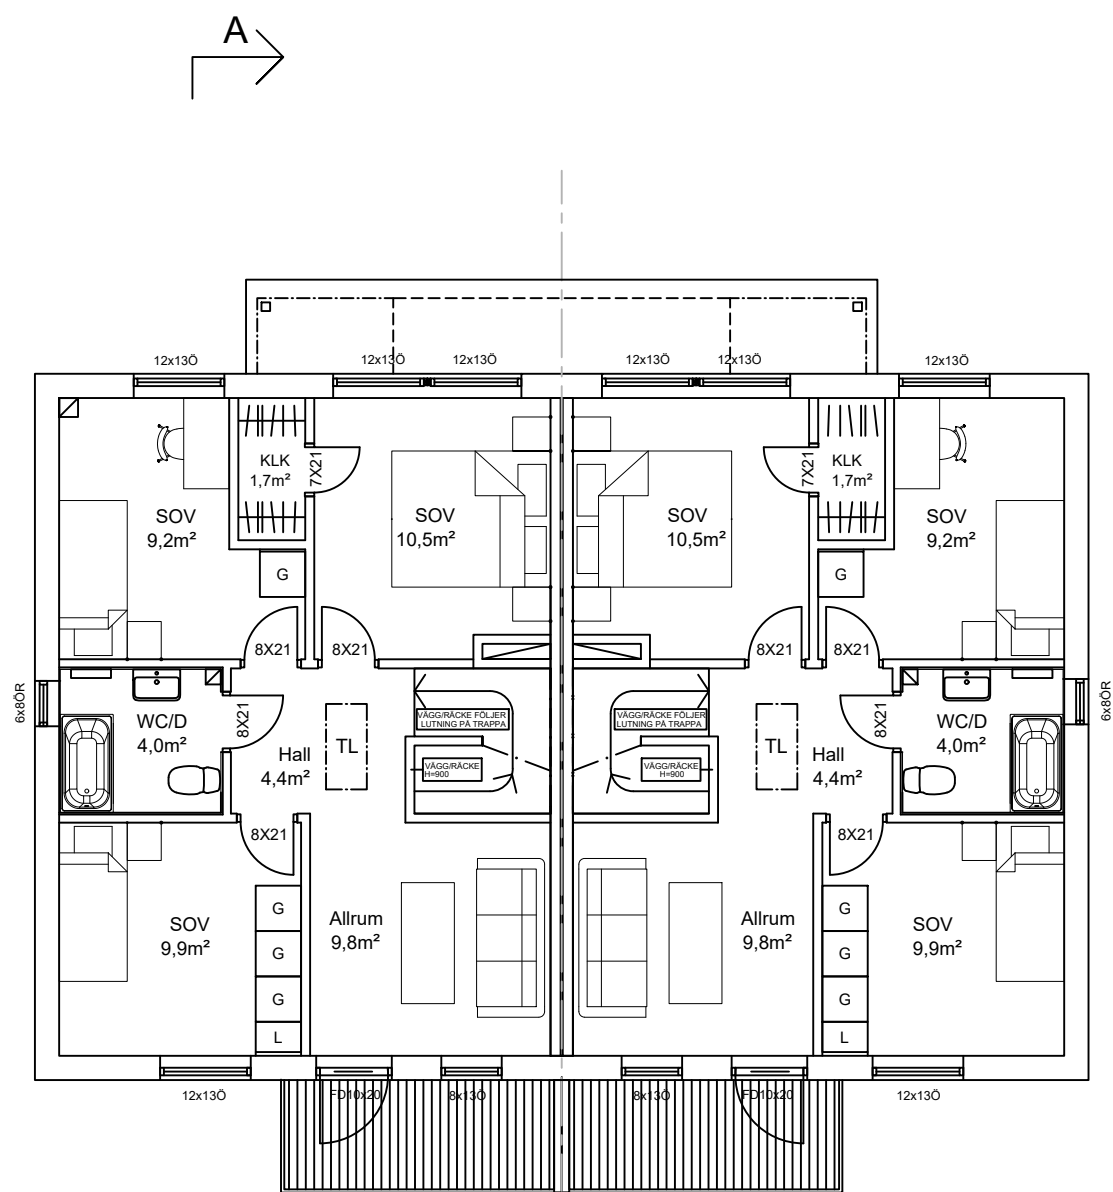

☐ = SCHAKT FÖR VVS

K = FAST FÖNSTER
Ö = ÖPPNINGSBART FÖNSTER
R = FROSTAT GLAS

- RELATIONSITNING
- ARBETSRITNING
- FÖRFRÅGNINGSUNDERLAG
- BYGGLOVSRITNING
- TILLVERKNINGSUNDERLAG

Denna ritning är vår egendom. Obehörigt utnyttjande beivras enligt lag.				
A		FAST. BET.	SA	260204
BET	ANT	ÄNDRINGEN AVSER	SIGN	DATUM
Kärr 1:336 - 1:341 Göteborgs Kommun				
BYGGHERRE				
PARHUS 1,2,3 Plan 2				
SKALA 1:100				
ARBETSNUMMER		RITNINGNUMMER		ÄNDR BET
25-MAWE-004		H-02 (A3)		A