


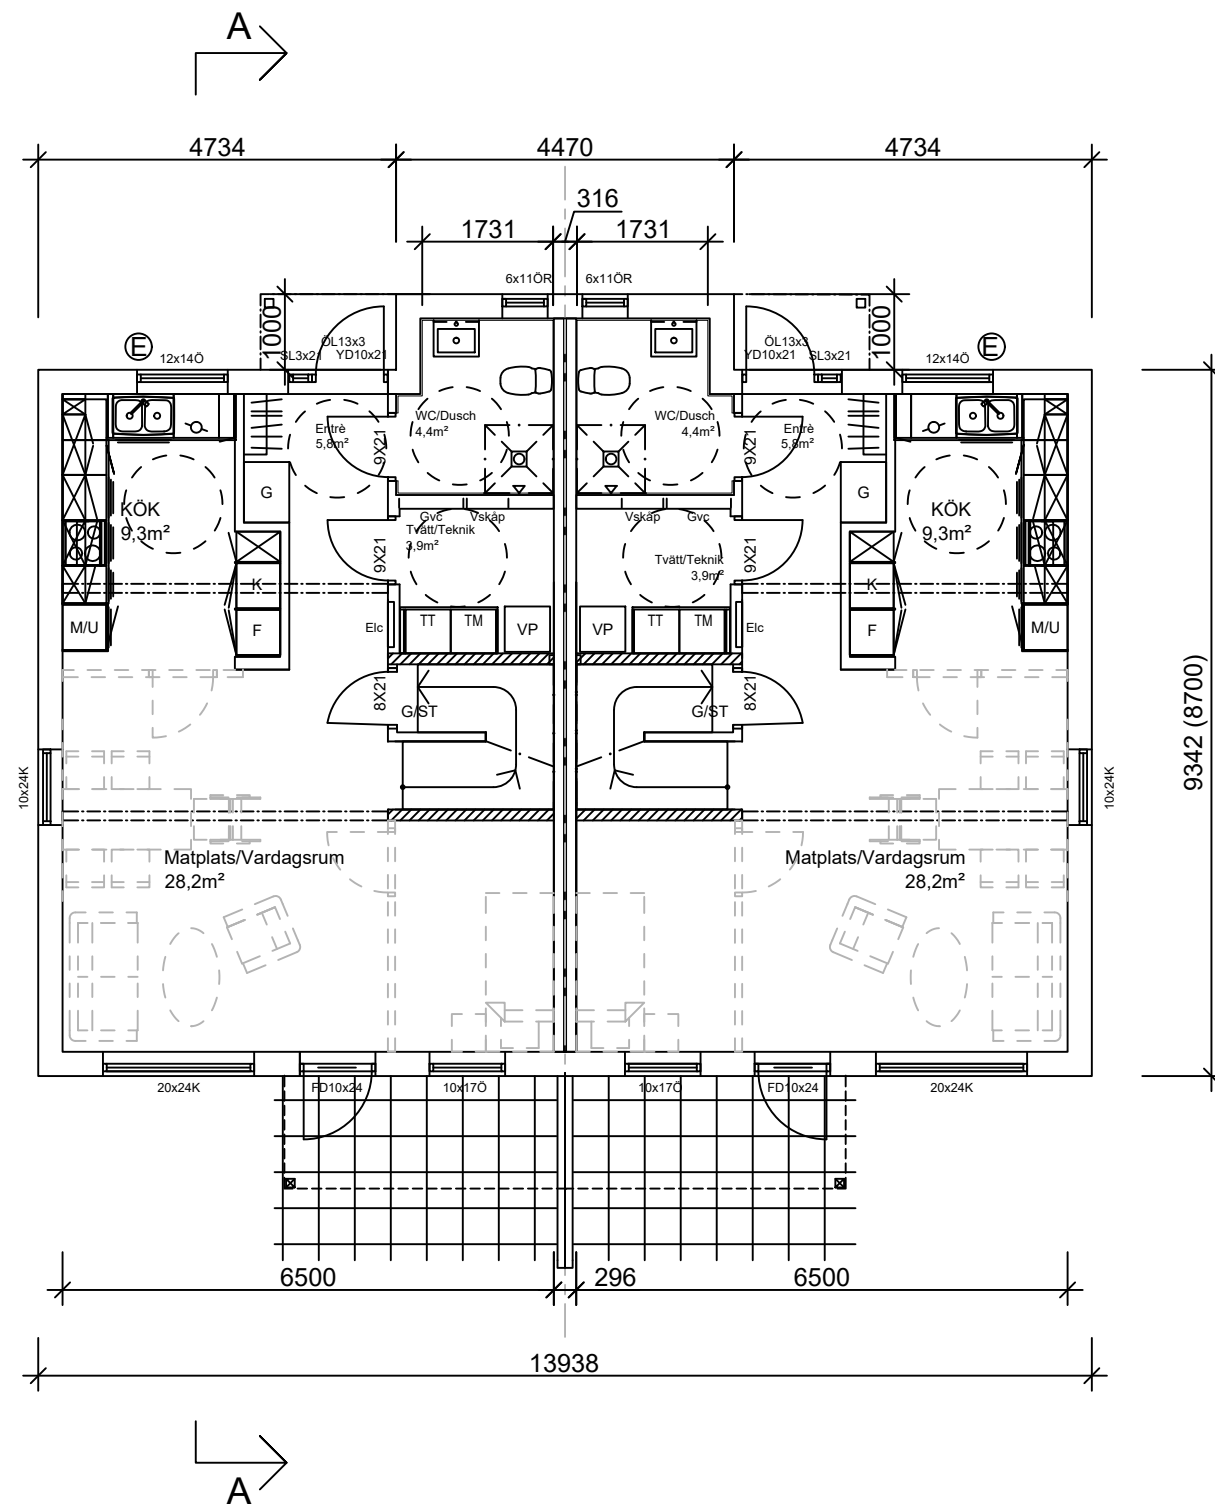

AREAUPPGIFTER:

BOA PLAN 1: 58,3m² x 2
BOA PLAN 2: 56,5m² x 2
BOA TOTAL: 114,8m² x 2

BYA : 149,3m²
BTA : 264,9m²

ⓕ = FASADMÄTARSKÅP
ⓔ = VÄGGVATTENUTKASTARE

K = FAST FÖNSTER
Ö = ÖPPNINGSBART FÖNSTER
R = FROSTAT GLAS

▬ = SCHAKT FÖR VVS
- - - - - = EJ SYNLLIG BALK
▨ = BÄRANDE VÄGG



- RELATIONSITNING
- ARBETSRITNING
- FÖRFRÅGNINGSUNDERLAG
- BYGGLOVSRITNING
- TILLVERKNINGSUNDERLAG

			A		FAST. BET.	SA	260204
Denna ritning är vår egendom. Obehörigt utnyttjande beivras enligt lag.			BET	ANT	ÄNDRINGEN AVSER	SIGN	DATUM
MJÖBÄCKS® VILLAN Mjöbäcks Entreprenad AB www.mjobacks.se 512 65 MJÖBÄCK Tel. 0325-61 81 00 Fax. 0325-61 81 80			Kärr 1:336 - 1:341 Göteborgs Kommun BYGGHERRE PARHUS 1,2,3 Plan 1				
Denna ritning är vår egendom. Obehörigt utnyttjande beivras enligt lag.			SKALA 1:100				
RITAD AV SA		KONSTRUERAD AV	GRANSKAD AV				
Mjöbäck 250916			ARBETSNUMMER 25-MAWE-004		RITNINGSNUMMER H-01 (A3)		ÄNDR BET A