


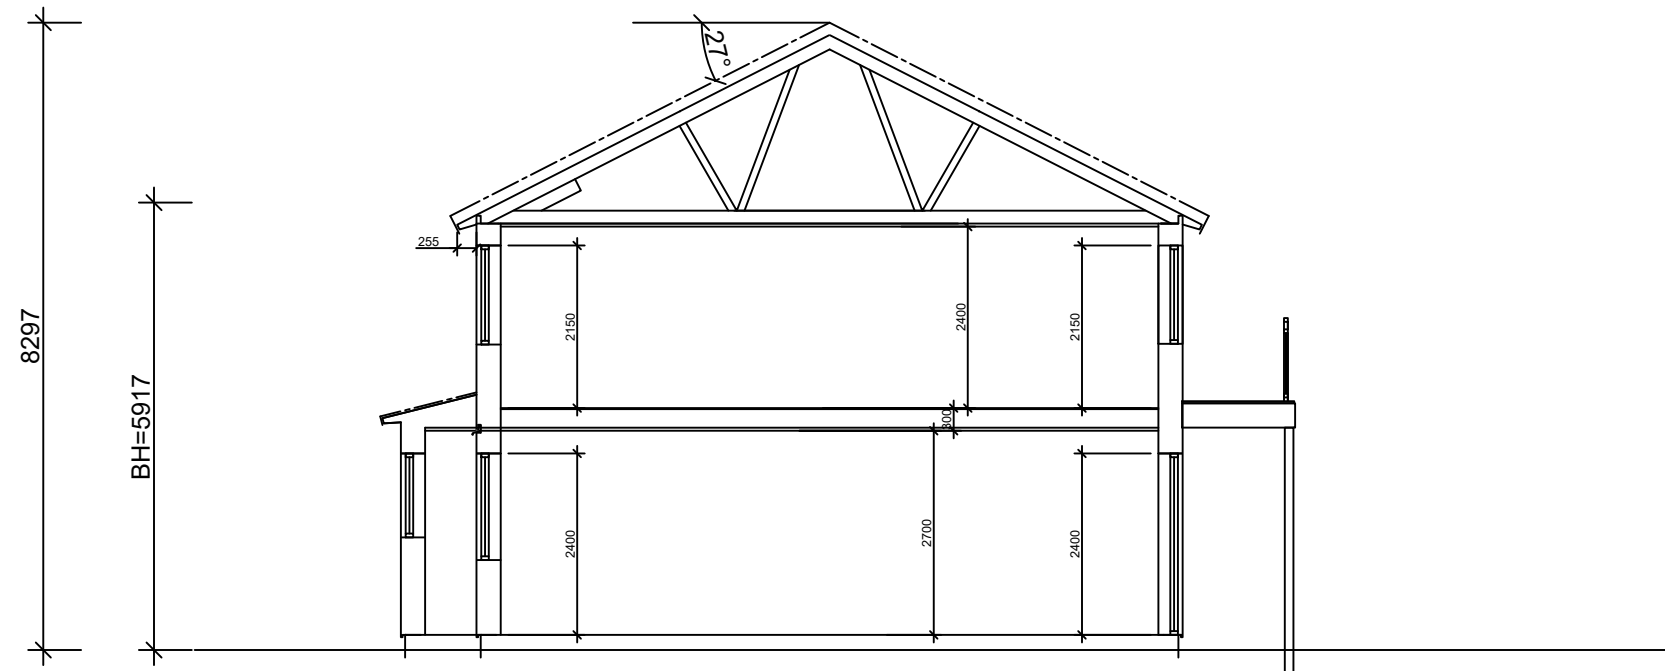

Sektion Hus



- > RELATIONSRITNING
- > ARBETSRITNING
- > FÖRFRÅGNINGSUNDERLAG
- BYGGLOVSRITNING
- > TILLVERKNINGSUNDERLAG

Denna ritning är vår egendom. Obehörigt utnyttjande beivras enligt lag.				
MJÖBÄCKS® VILLAN		Kärr 1:336 - 1:341		
Mjörbäcks Entreprenad AB www.mjobacks.se 512 65 MJÖBÄCK Tel. 0325-61 81 00 Fax. 0325-61 81 80		Göteborgs Kommun		
Denna ritning är vår egendom. Obehörigt utnyttjande beivras enligt lag.		BYGGHERRE		
RITAD AV SA		PARHUS 1,2,3		
KONSTRUERAD AV		Sektion		
GRANSKAD AV		SKALA 1:100		
Mjörbäck 250916				
ARBETSNUMMER		ÄNDR BET		
25-MAWE-004		A		
RITNINGNUMMER				
H-03 (A3)				
FAST. BET.				
A				
BET				
ANT				
ÄNDRINGEN AVSER				
SIGN				
DATUM				
SA				
260204				