


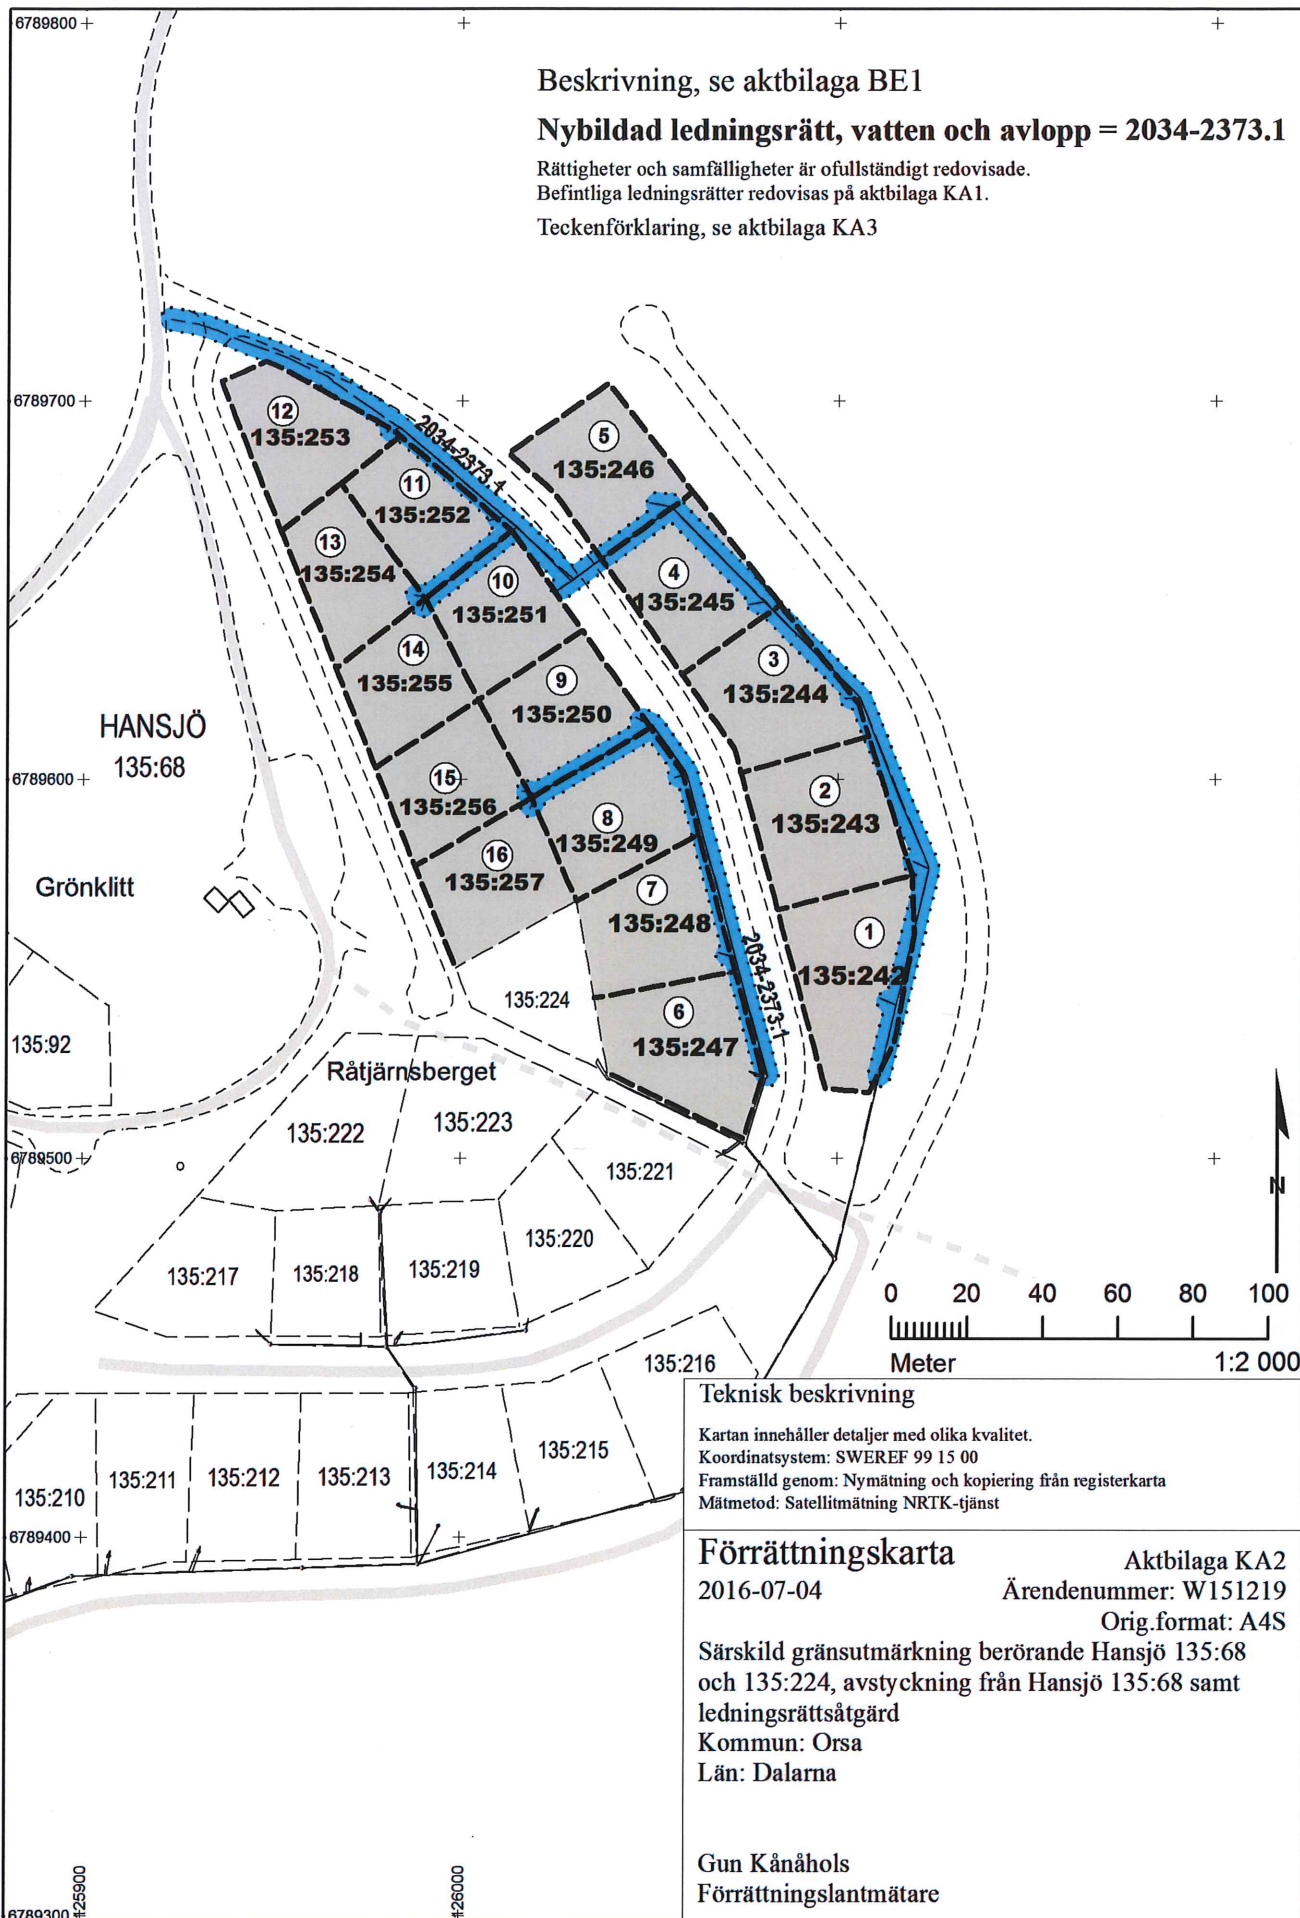

Beskrivning, se aktbilaga BE1

Nybildad ledningsrätt, optofiberkabel = 2034-2373.2

Rättigheter och samfälligheter är ofullständigt redovisade.

Befintliga ledningsrätter redovisas på aktbilaga KA1.

Optofiberkabel är inmätt i den västra sträckan.

Den östra sträckan är ledningsrätten utlagd där ledningen är projekterad.

