



ALMHULT 29:3 TORSLANDA
LOTT 54 RINGVÄGEN
KJELL JONSSON
DATUM: 2013-11-01
SKALA 1:100

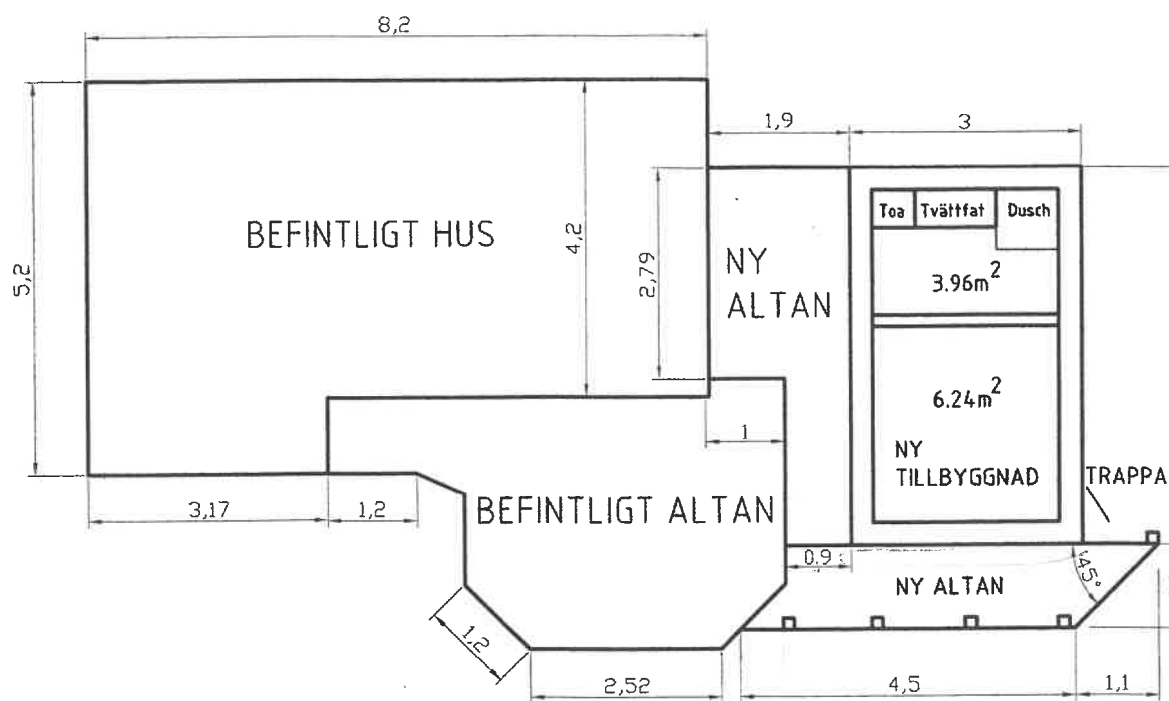

PLAN VY

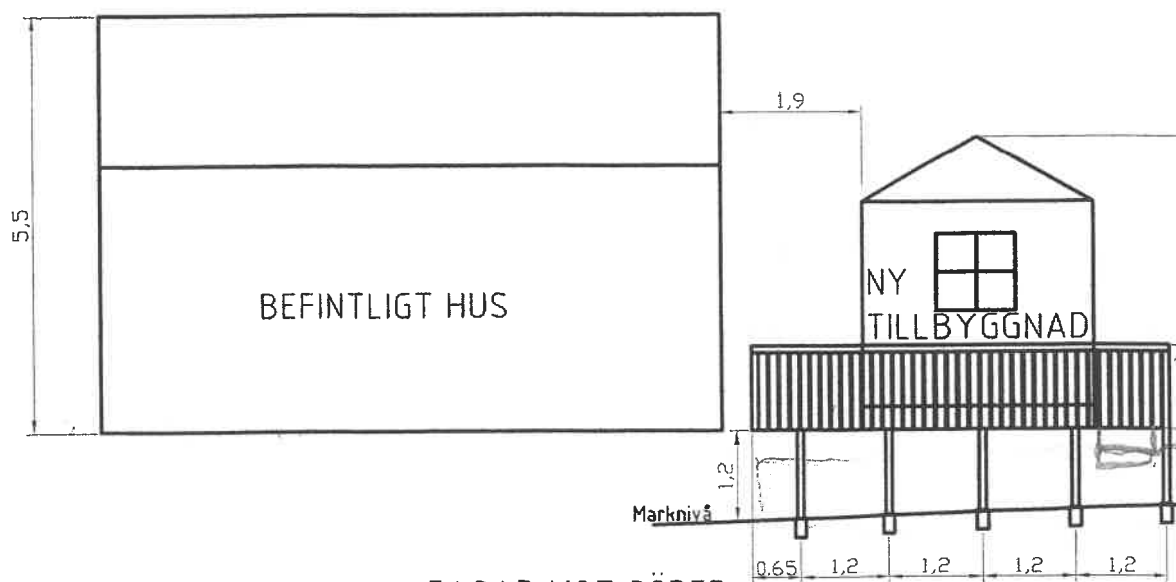

FASAD MOT SÖDER