

393138


NORRTÄLJE KOMMUN
Stadsarkitektkontoret

2007-05-03


Diarienumr

07/971


Diarietyp

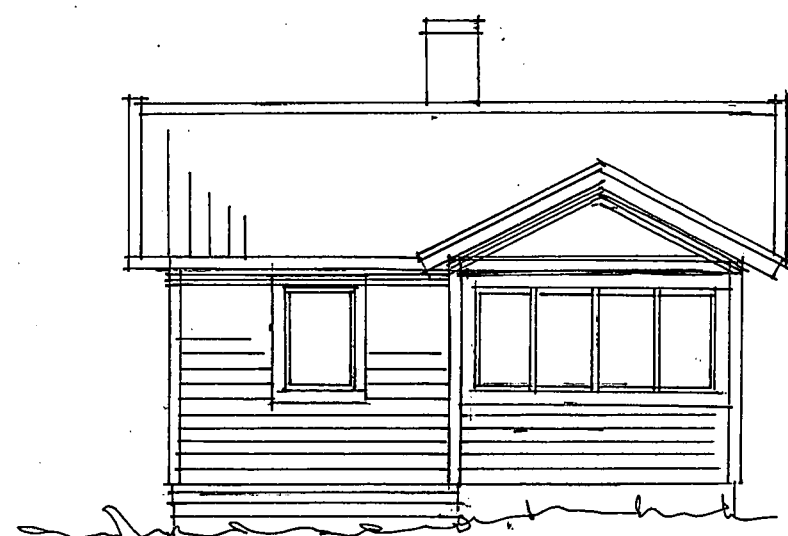

FASAD SÖDER

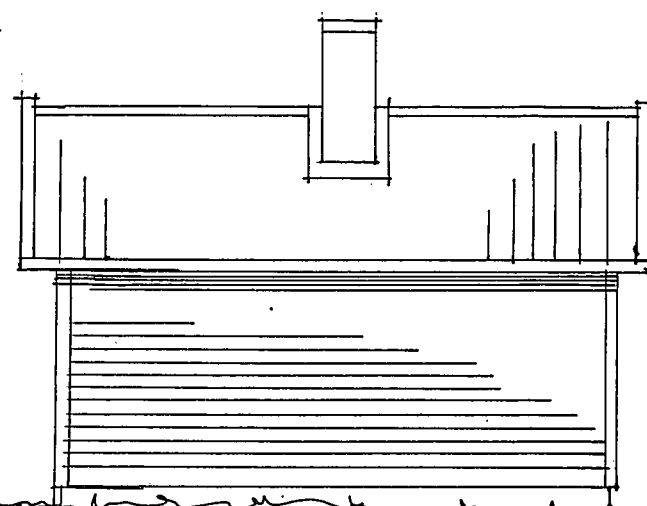


FASAD NORR

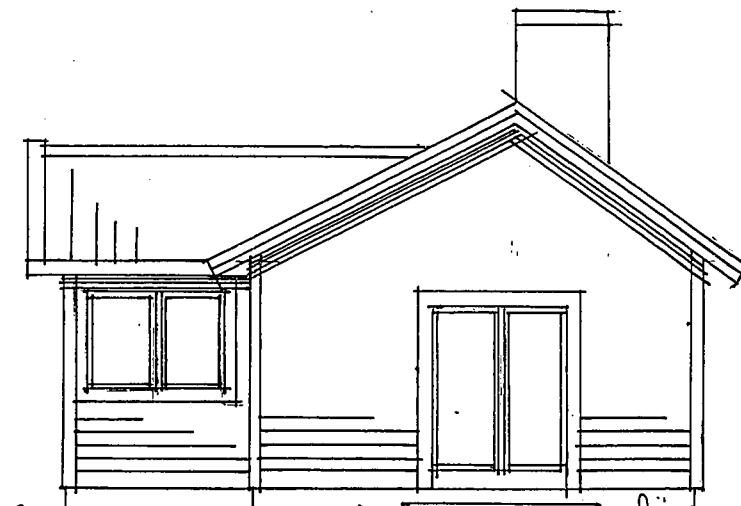


FASAD ÖST


Följör Bygg- o. Miljönämndens i
Norrtälje beslut
07-06-04 D 0806

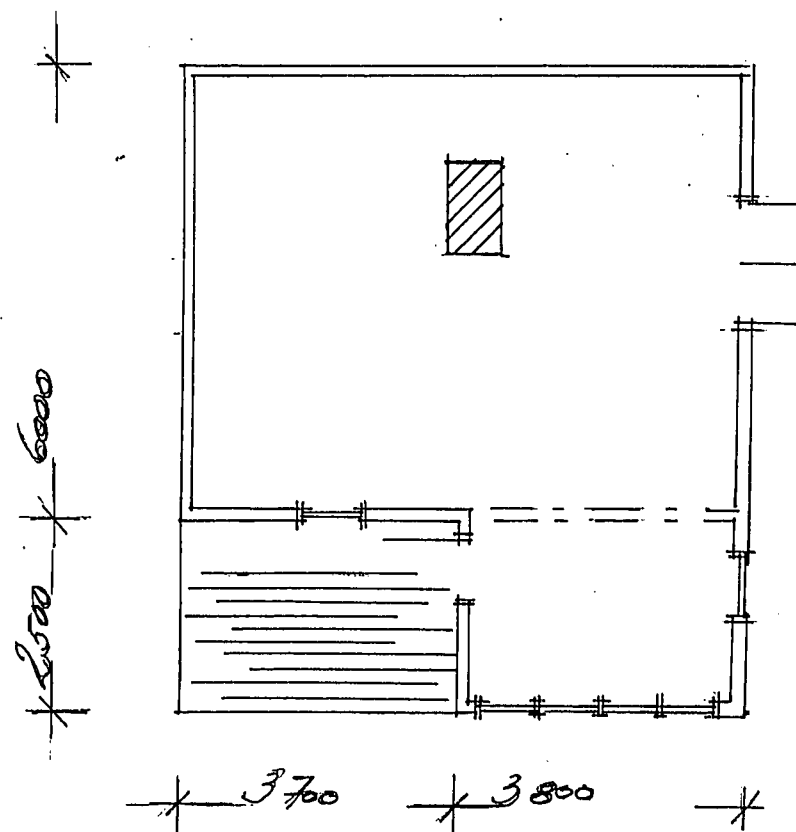

FASAD VÄSTER

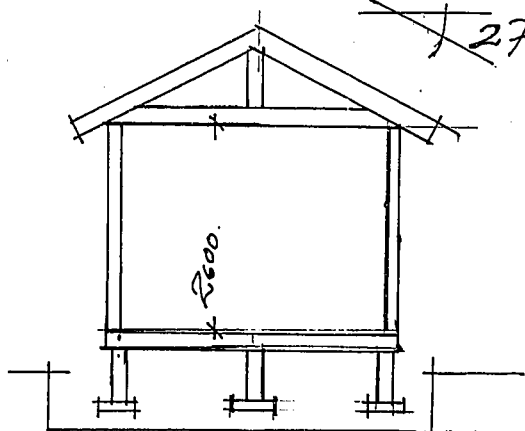

SEKTION

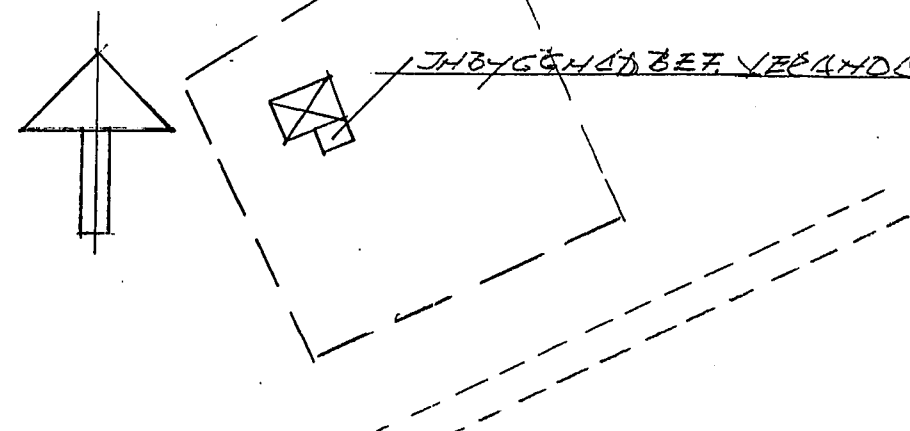

BYGGNADENS BEF. VEBAND

ÄRÄD 4:148
FÖSTUND FÖR GÄTTLING
NORRTÄLJE KOMMUN
BYGGNADENS BEF. VEBAND
SKALA 1:100; 1:1000