

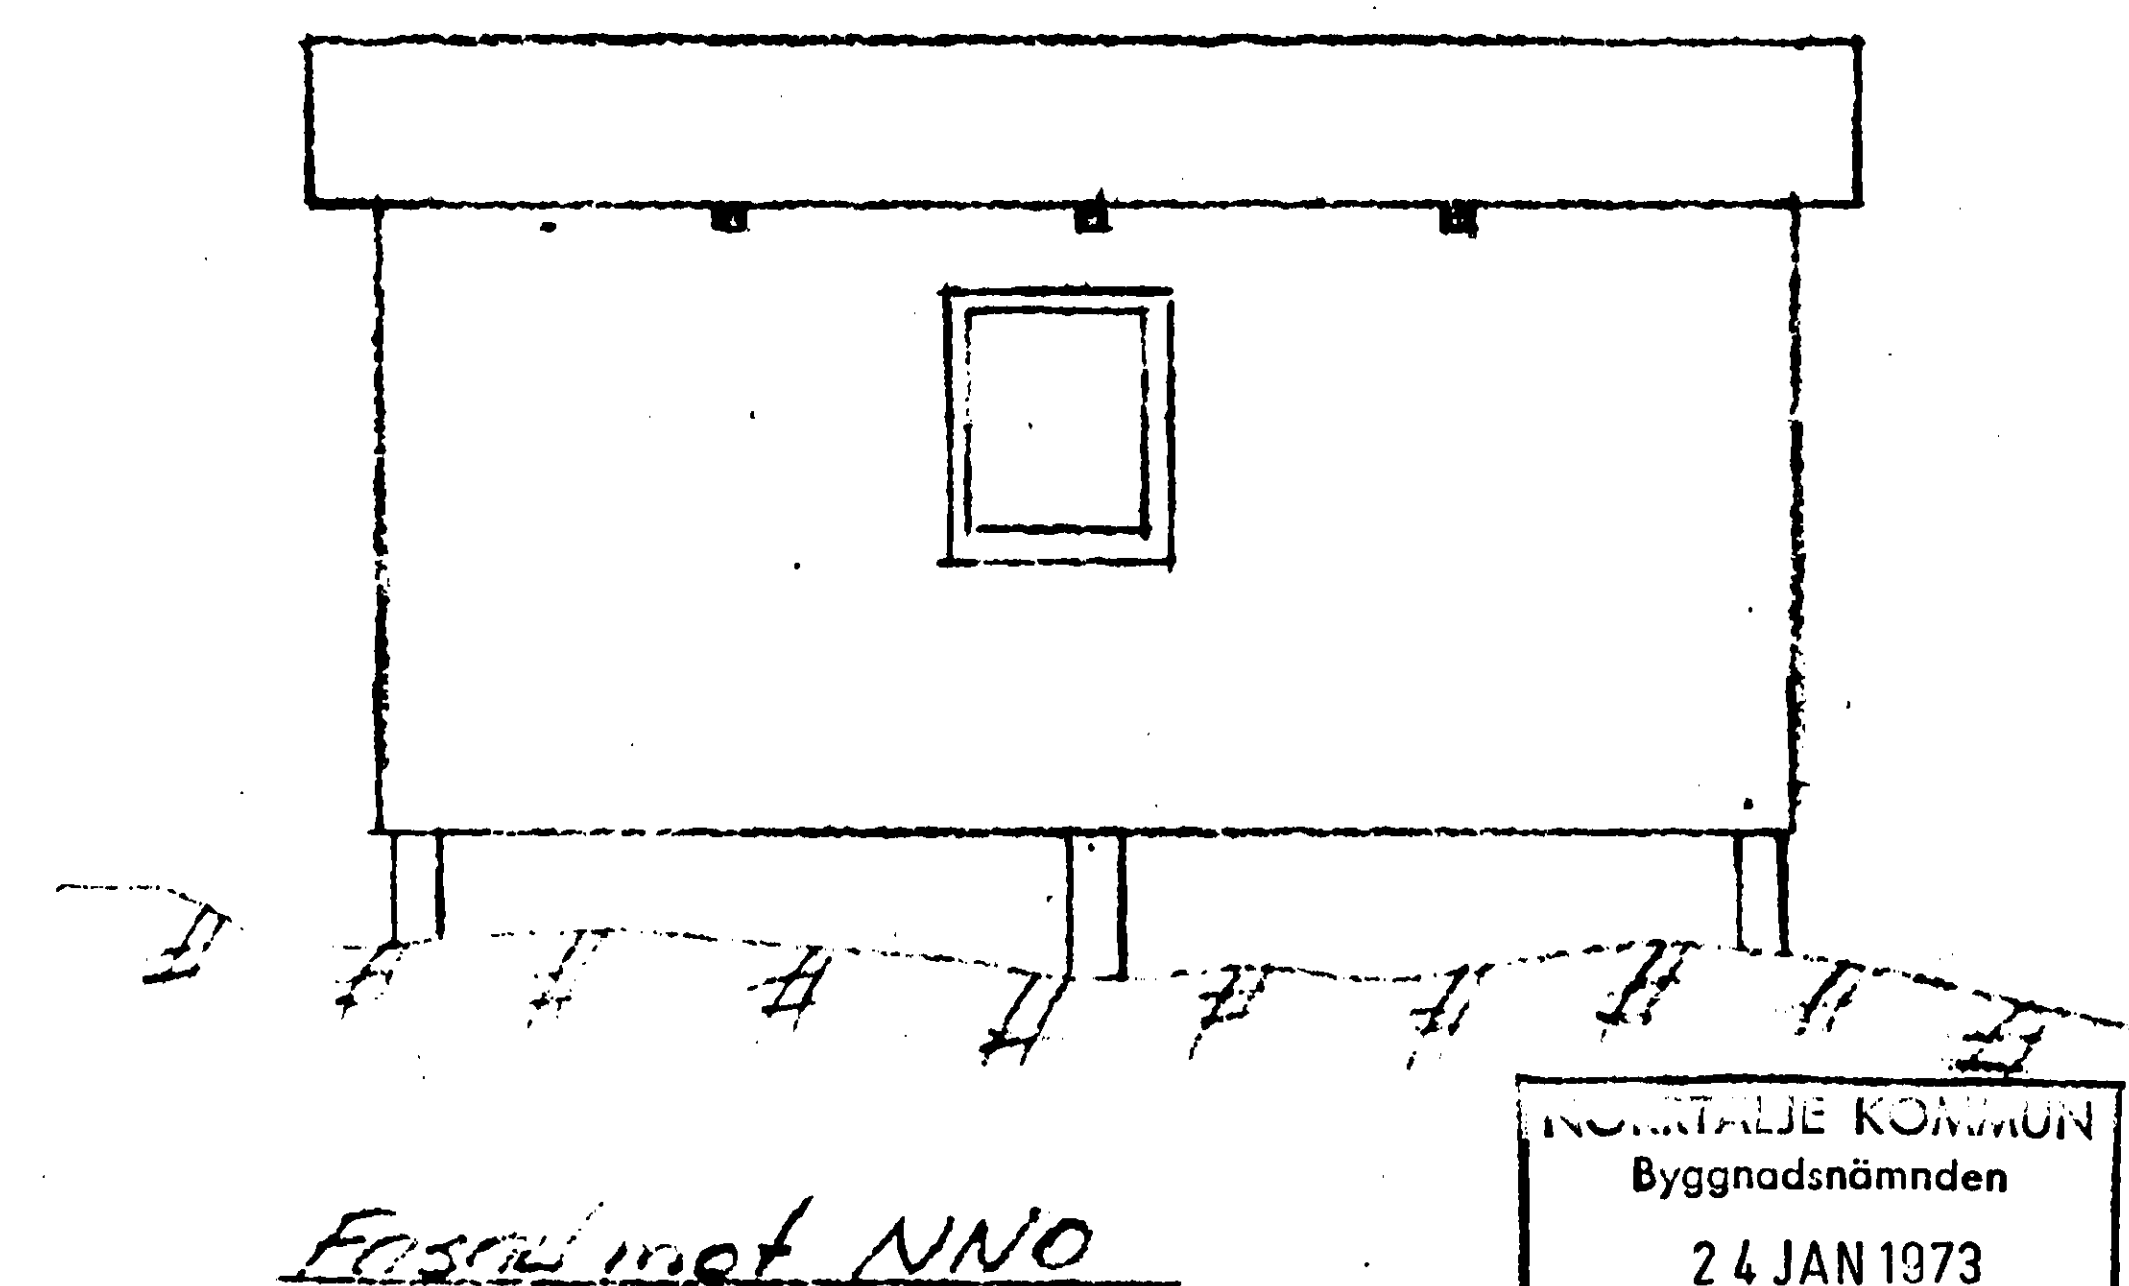
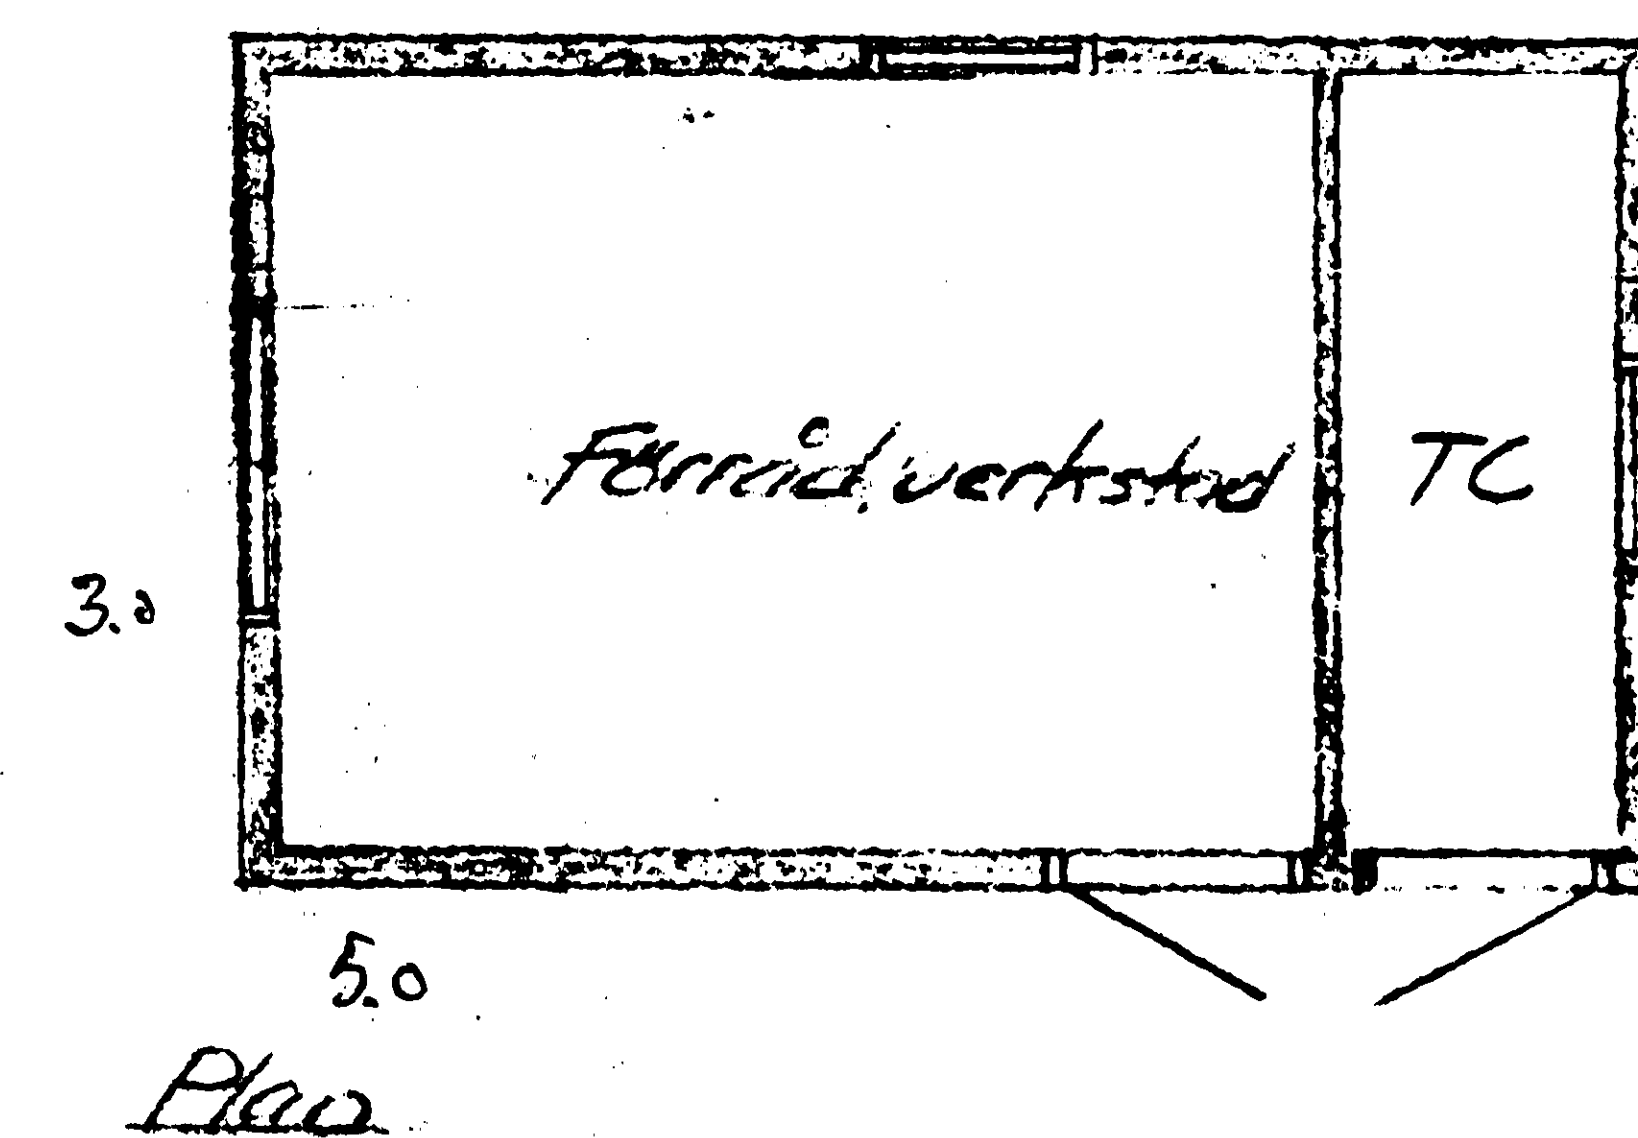
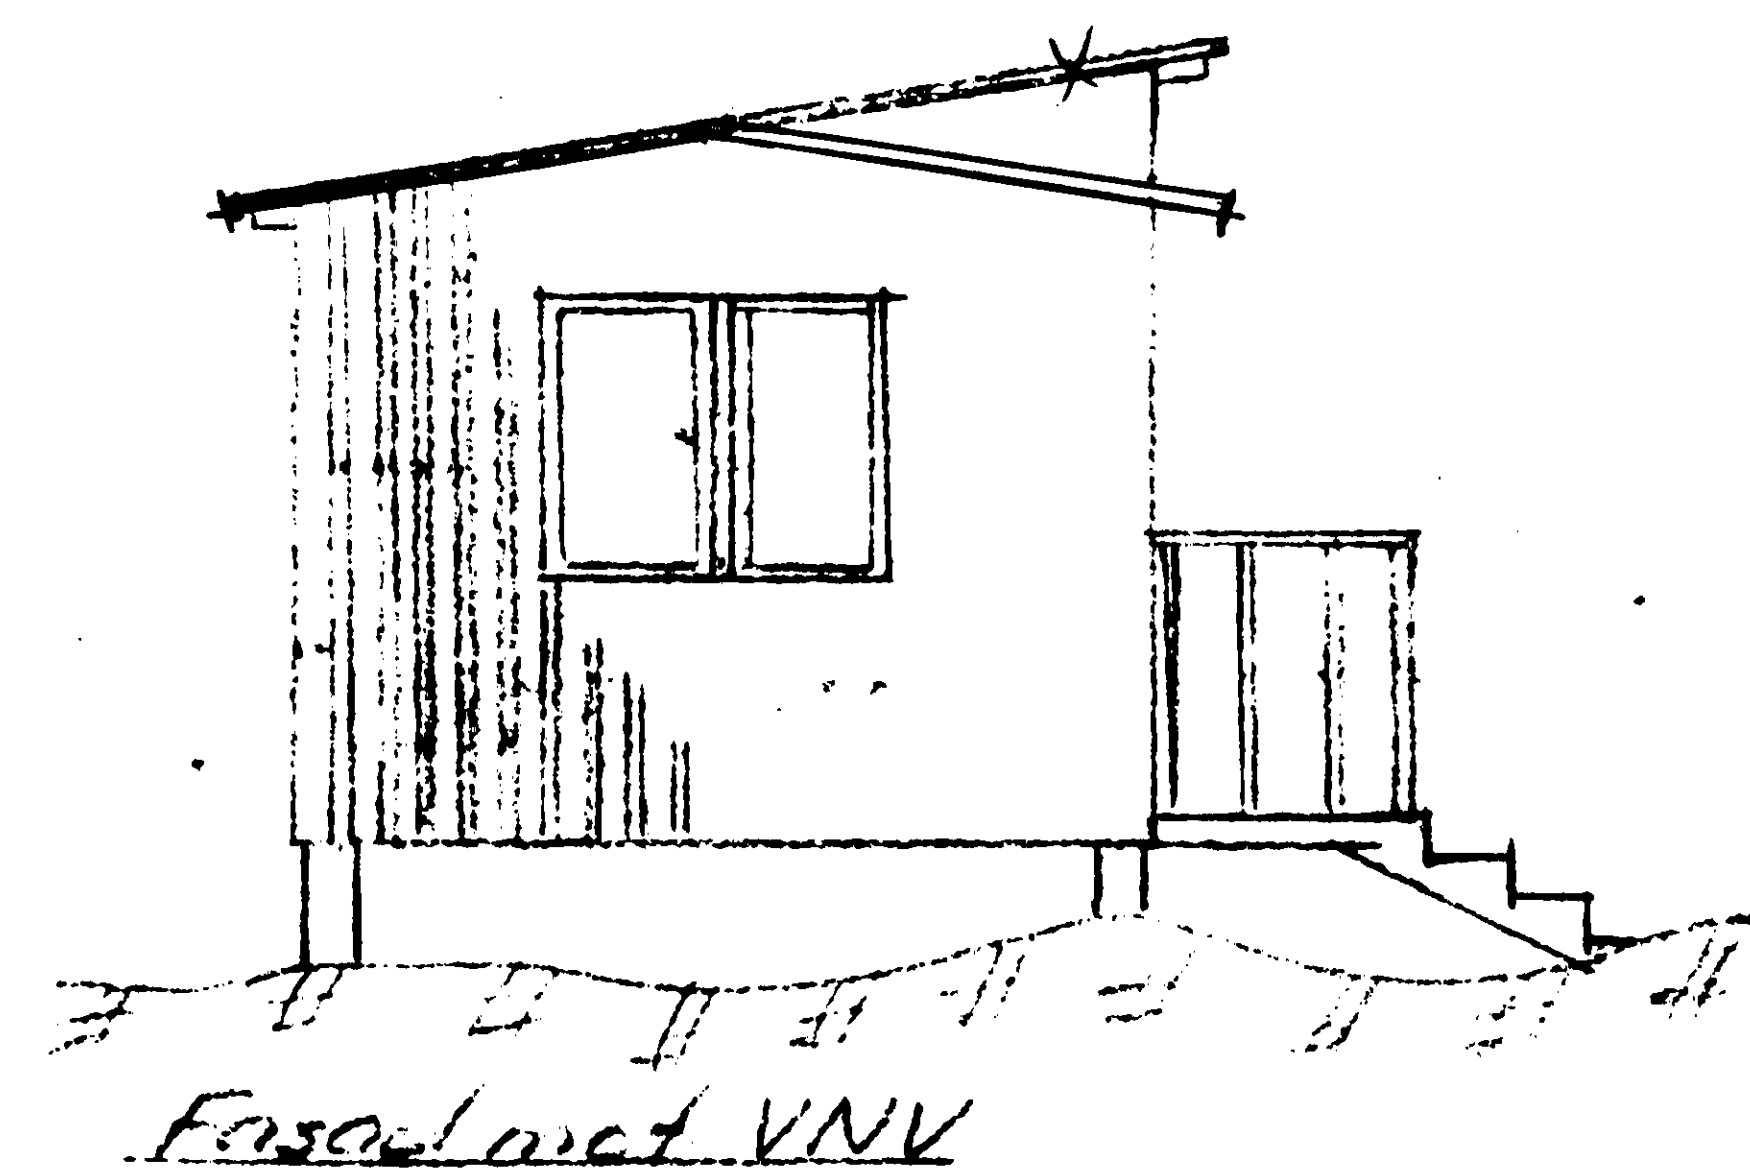
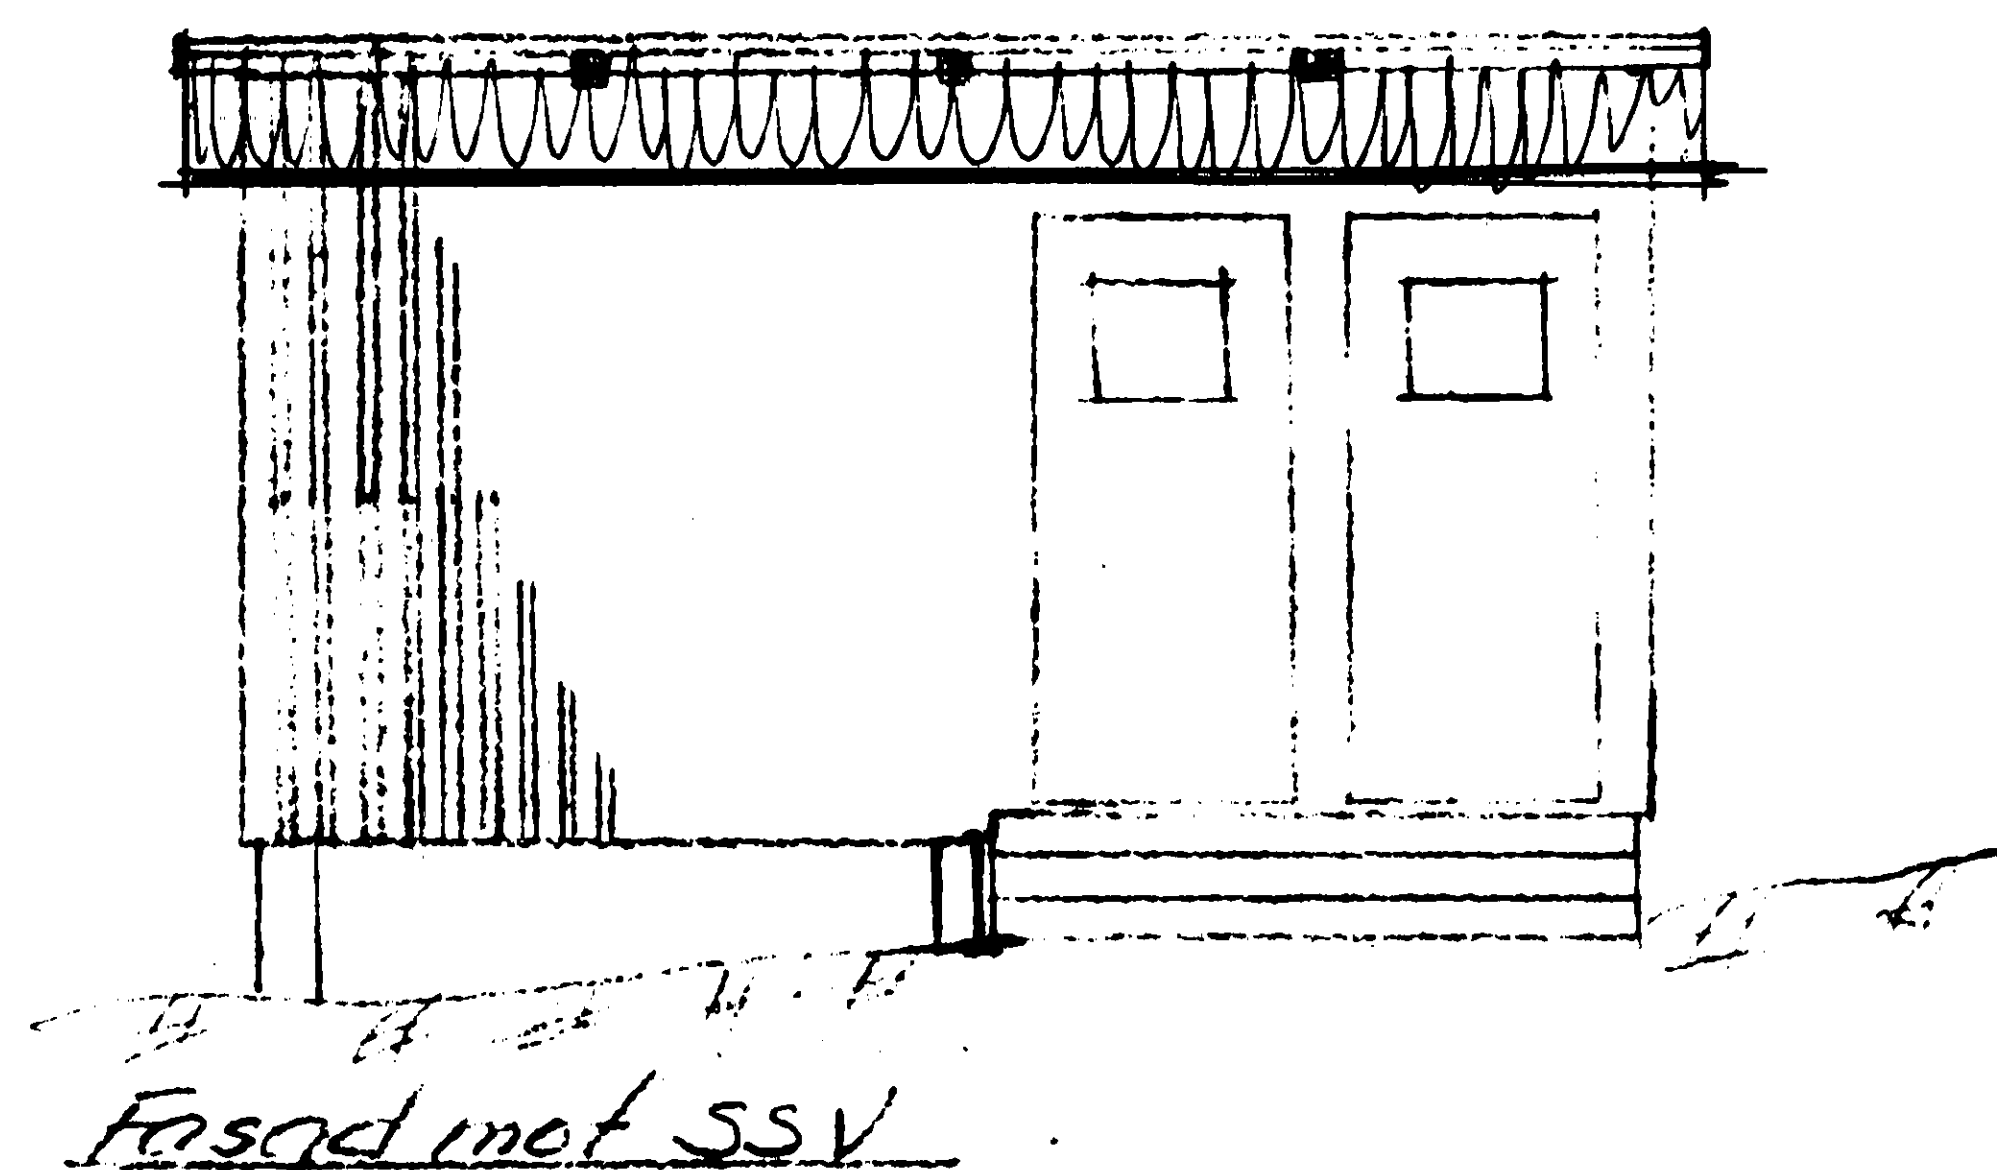


175781
 NORRTÄLJE KOMMUN
 Byggnadsnämnden
 9 FEB 1973
 Laga 15/393 Diarienummer 086.334

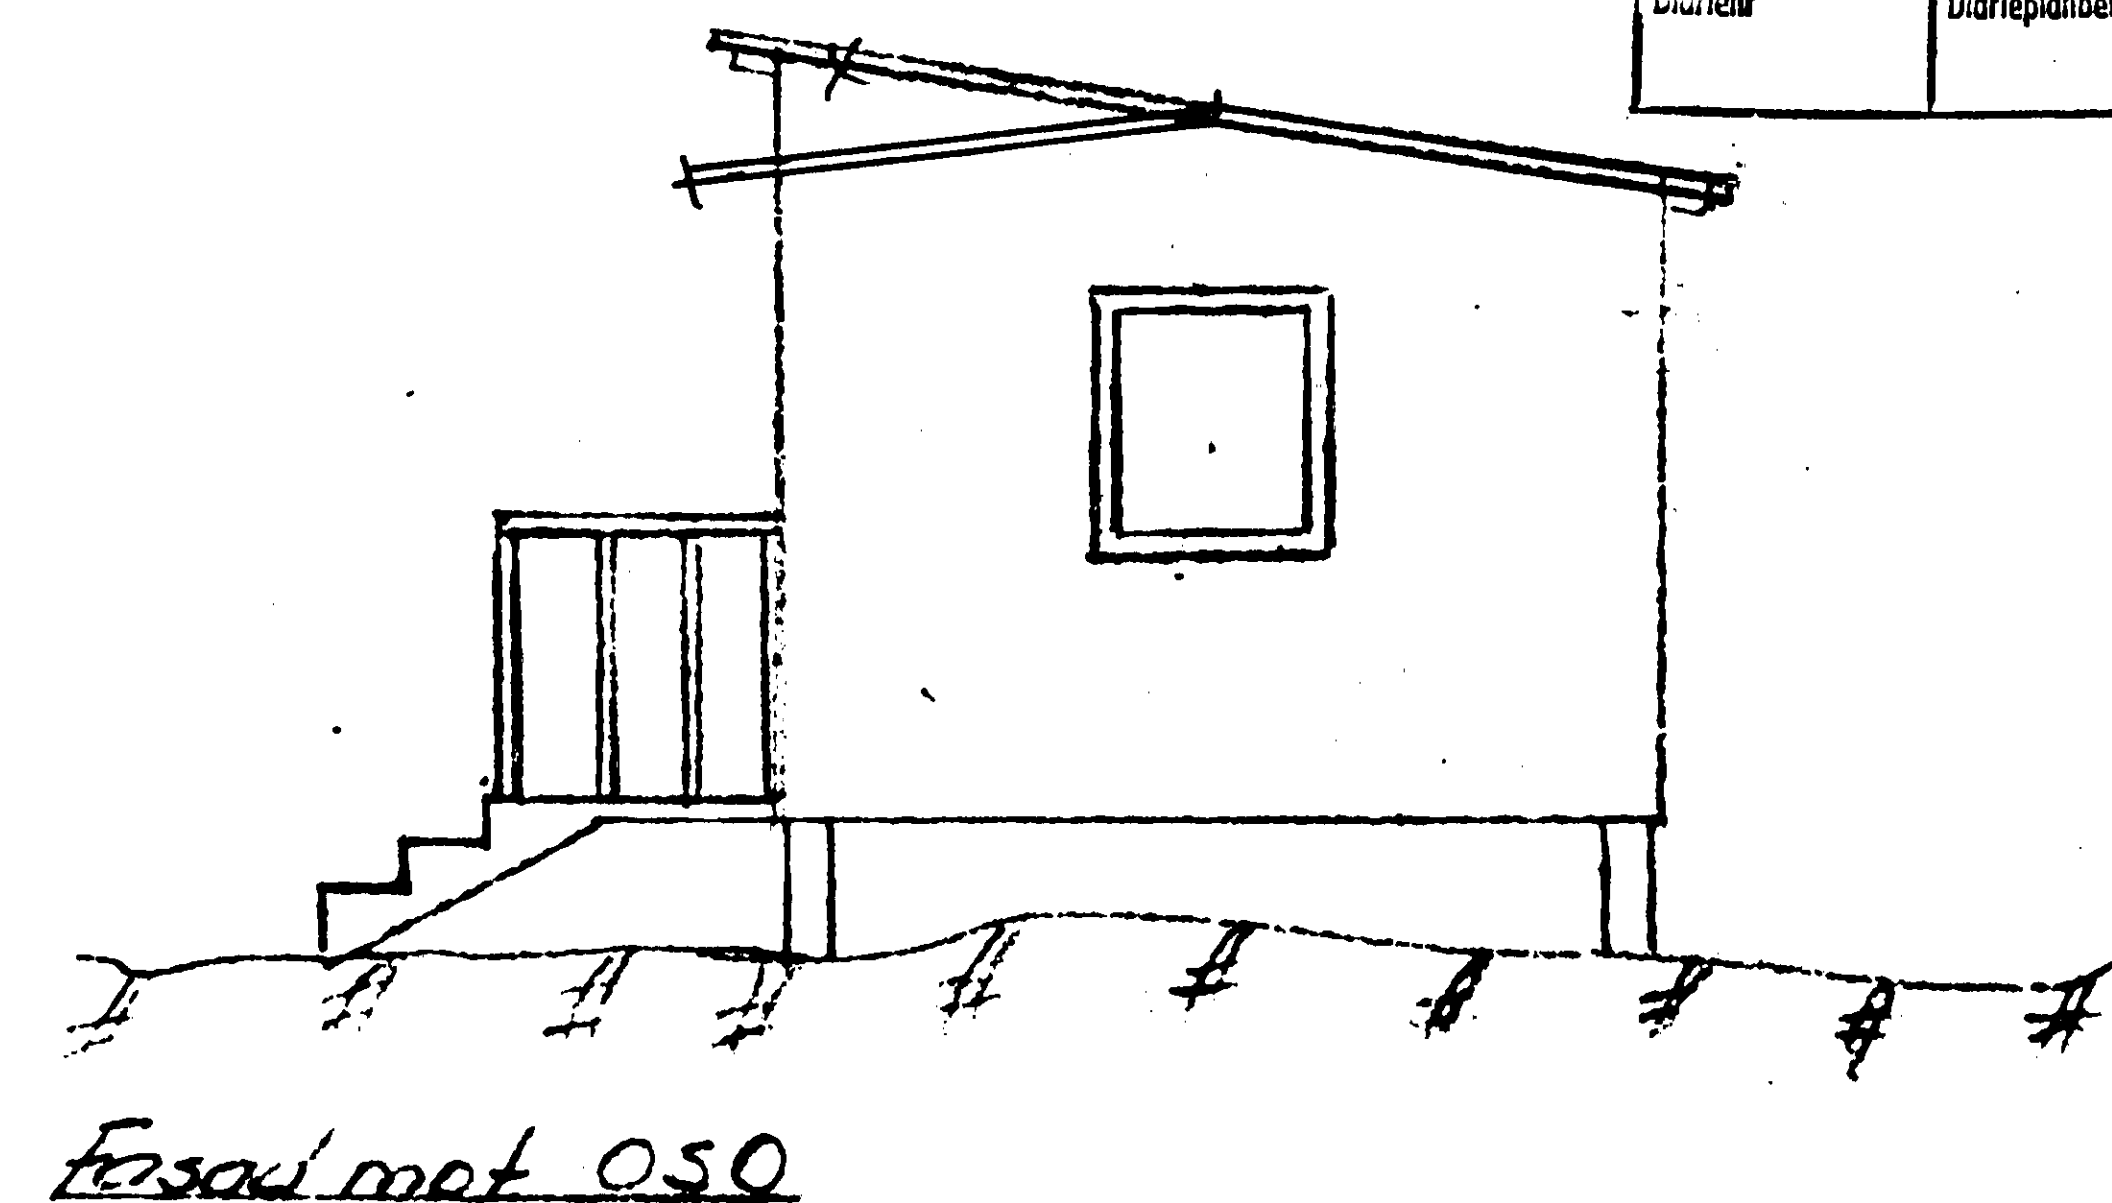

NORRTÄLJE KOMMUN
 Byggnadsnämnden
 24 JAN 1973
 Laga 15/393 Diarienummer 086.334

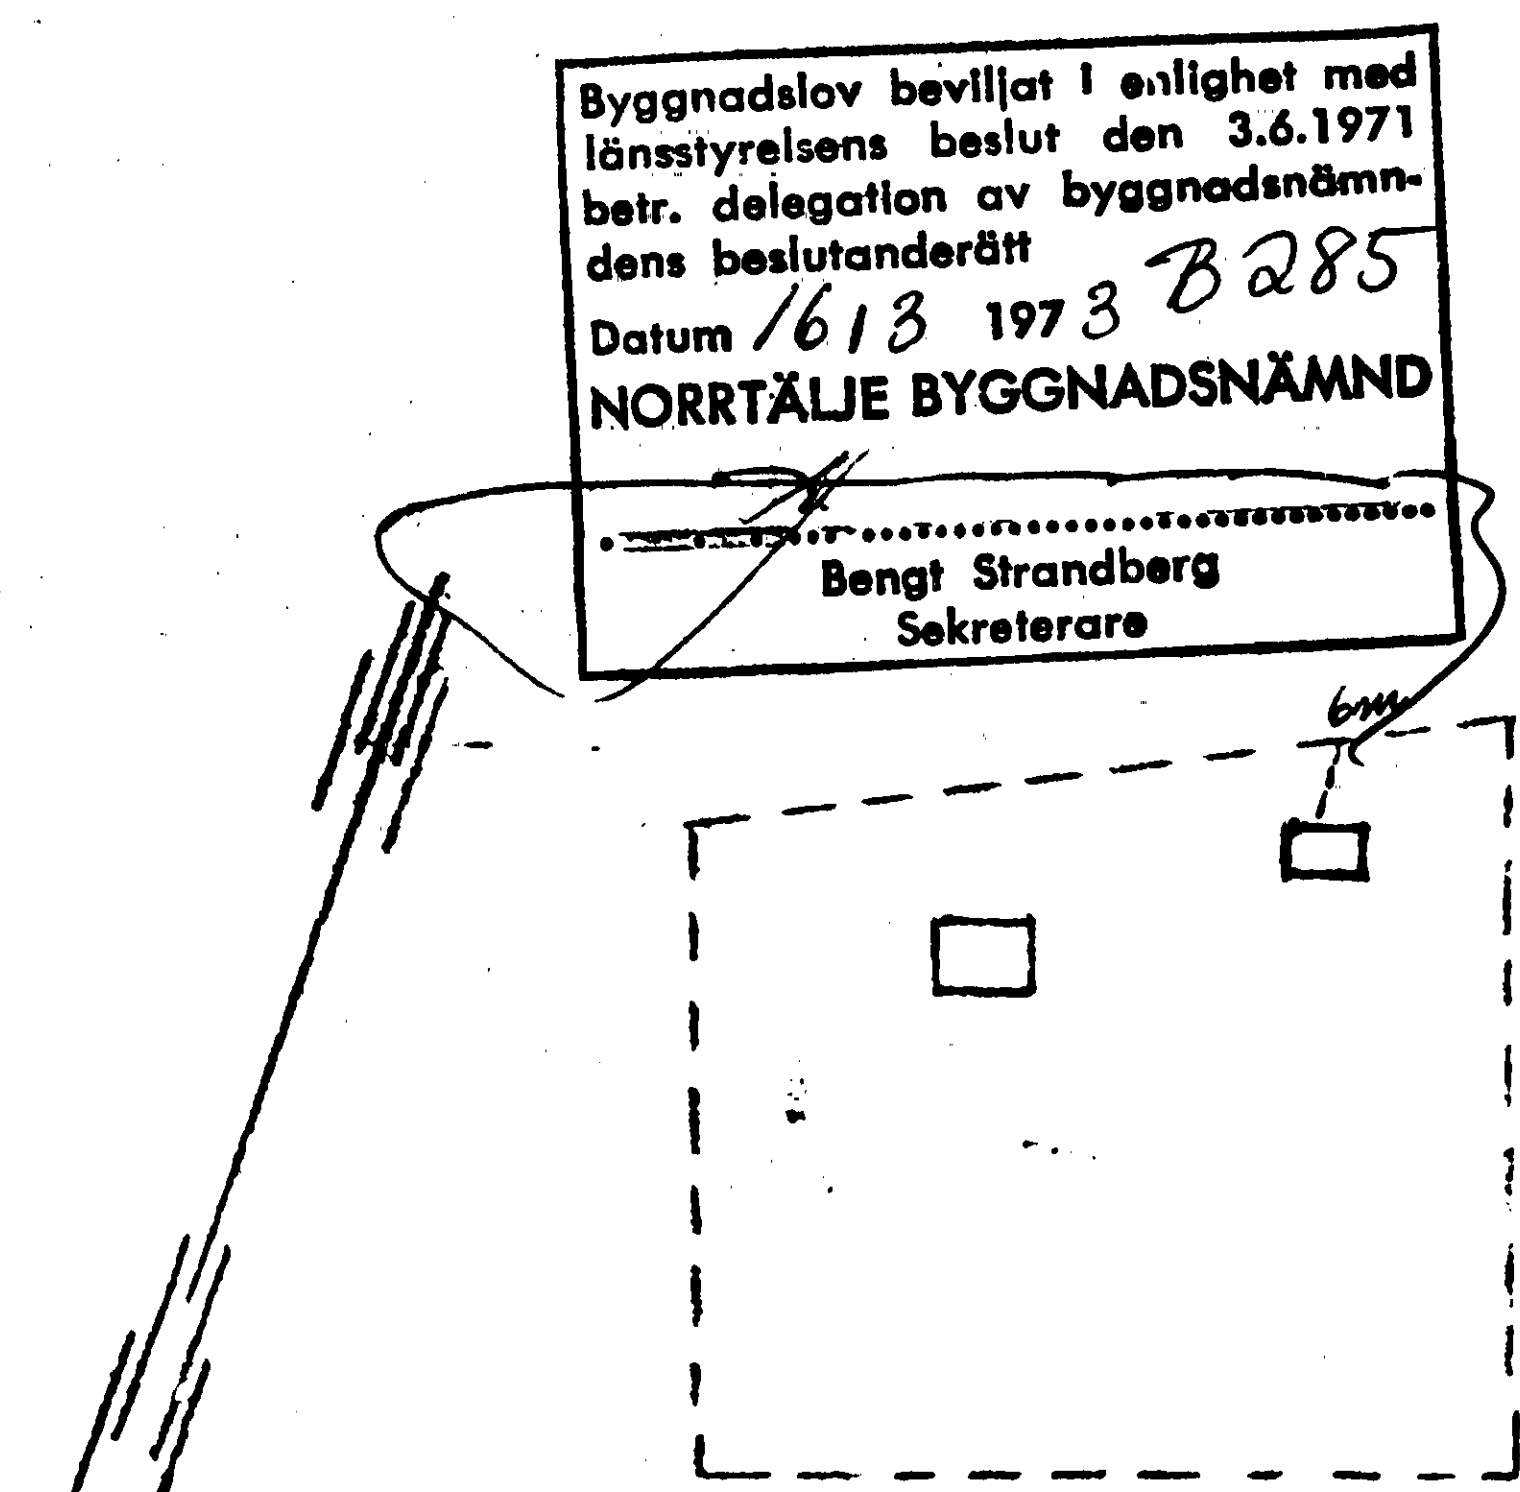

Situationsplan 1:1000

Granskad och godkänd den 16/3 1973
 Rune Sögrén
 Bitr. stadsarkitekt

Fastigheten Harkla 4:148, Frtuna
 Förräds- och teakthbyggnad
 Skala 1:30
 Stegskala 10.4.1972
 R. Sögrén 175781 223800

0 1 2 3 4 5 6 7 8 9 10 11 12 13 14 15 16 17 18 19 20 21 22 23 24 25 26 27 28 29 30 31 32 33 34 35 36 37 38 39 40

FÖRMINSKNINGSGRAD