



Storsvängens radhus

Radhus mot Storsvängen, HUS 11
4 ROK 98 KVM , Entréväning, Överväning

Rumshöjd: Entréväning = 2,7m , Överväning = 2,5m

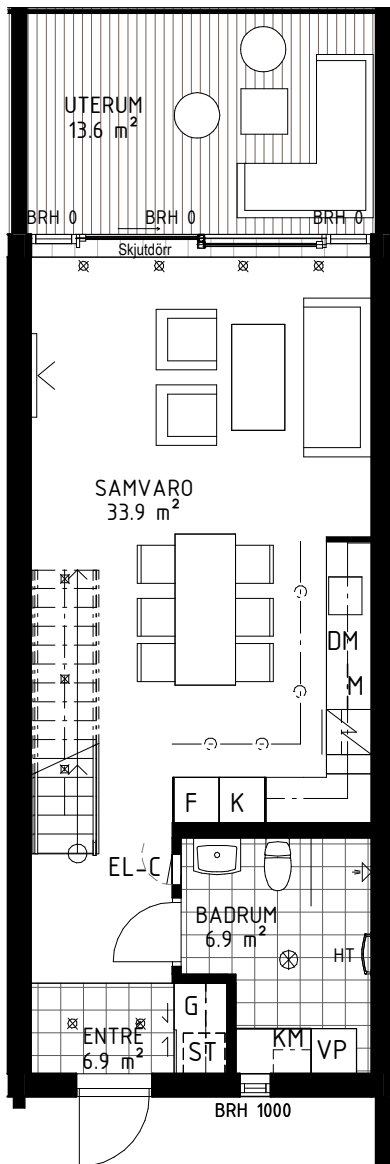


PLAN 1

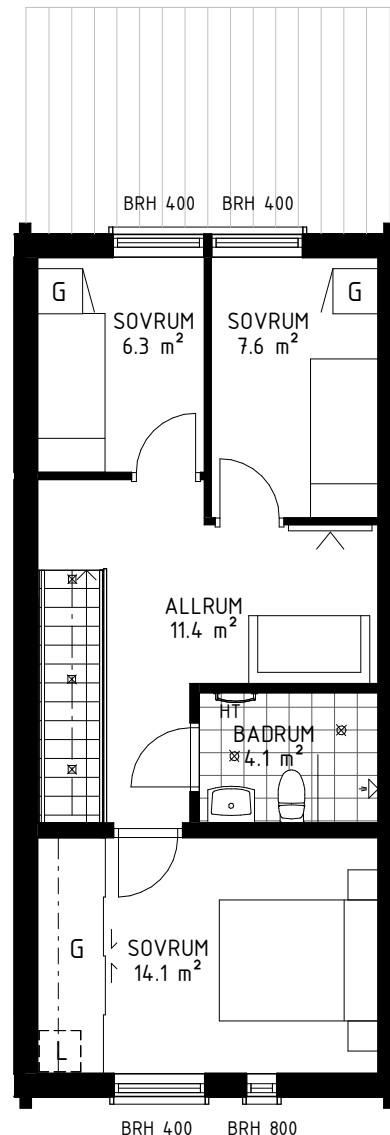

PLAN 2

BYGGHERRE: KROPPKÄRRSHEM
ARKITEKT: MONDO

0 1 2 3 4 5 m
Skala 1:100, A4

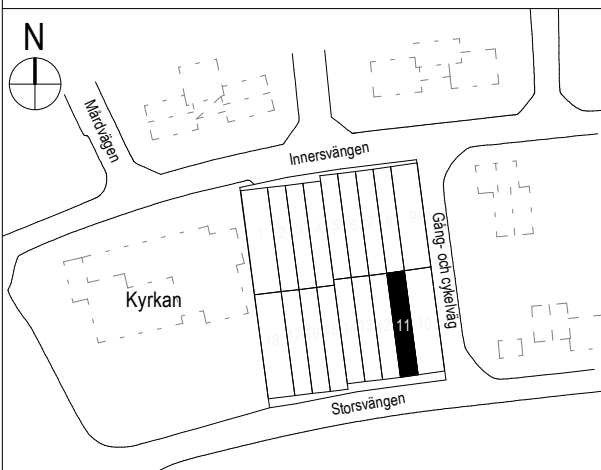

G	Garderob		Spishäll med ugn
ST	Städskåp		Plats med uttag för TV
L	Linneskåp		Dusch
K	Kylskåp		Spotlight
F	Frysskåp		Infravärme
DM	Diskmaskin		Elcentral / mediaskåp
M	Mikrovågsugn		Klinkers
KM	Kombitvättmaskin		Skena med spotlight
HT	Handdukstork		Skena med pendelarmaturer
VP	Frånluftsvärmepump		Takarmatur
BRH	Bröstningshöjd		Tak av transparent kanalplast

Rätt till ändringar förbehålles

2026-06-29