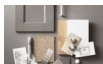
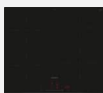


Osåld


Val via extern entreprenör

Produkt		Antal	Status	Pris
 Köks-, tvättinredning samt garderober	- Val via kökssäljare	1 st	Tillval	15 400 kr
Totalsumma för Val via extern entreprenör				15 400 kr

Kök

Produkt		Antal	Status	Pris
 Fläkt	Siemens Vägghängd kåpa iQ100 - Rostfri - 600 mm	1 st	Tillval	0 kr
 Häll	Siemens Induktionshäll iQ100 - Svart, utan ram - 600 mm	1 st	Standard	0 kr
 Ugn	Siemens Inbygggnadsugn iQ500 - rostfri/svart	1 st	Tillval	500 kr
 Mikrovågsugn	Siemens Inbygggnadsmikro iQ500 - svart (matchar med rostfri/svart ugn)	1 st	Tillval	500 kr
 Kyl och frys	Siemens Kyl- & frysskåp - iQ300 - rostfri	1 st	Tillval	2 800 kr
 Diskmaskin	Siemens Diskmaskin iQ300 - Rostfri - 600 mm	1 st	Tillval	500 kr
 Köksblandare	Mora MMIX II soft - Krom	1 st	Standard	0 kr
Totalsumma för Kök				4 300 kr

Bad/tvätt

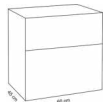Produkt		Antal	Status	Pris
 Storlek kommod	- Kommod 60 x 45 cm	1 st	Standard	0 kr
 Kommod 60 x 45 cm	Svedbergs Poem, Plan - Vit - 600x450 mm	1 st	Standard	0 kr

Produkt			Antal	Status	Pris
	Handfat 60x45	Svedbergs Deep - Vit · Porslin - 600x450 mm	1 st	Standard	0 kr
	Handtag till kommod	Svedbergs PI - krom - 42 mm	1 st	Tillval	100 kr
	Tvättställsblandare	Mora MMIX II - Krom	1 st	Standard	0 kr
	Spegelskåp/spegel	Svedbergs Skuru 60 - vit · med eluttag & dimmer - 600x190x725 mm	1 st	Standard	0 kr
	Duschvägg	Svedbergs Skoga rak - 90*90 - blank alu · klarglas - 900x900x1980 mm	1 st	Standard	0 kr
	Duschblandare	Mora MMIX II takdusch - Krom	1 st	Standard	0 kr
	Toalettstol	Ifö Spira 6260 - Vit	1 st	Standard	0 kr
	Tvättmaskin	Siemens Tvättmaskin iQ300 8 kg, 1200 varv - Vit	1 st	Standard	0 kr
	Torktumlare	Siemens Värmepumpstumlare iQ300 8 kg - Vit	1 st	Standard	0 kr
	Handdukstork	Svedbergs Bas 50*100 - krom · vattenburen - 500x1000 mm	1 st	Standard	0 kr
	Krokar och toalettpappershållare	Svedbergs Set i krom - Krom	1 st	Standard	0 kr
Totalsumma för Bad/tvätt					100 kr

Övriga val

Produkt			Antal	Status	Pris
	Golv	Bjelin Skogen M - Natural · 1-stav · hårdad ek · mattlack - 151x9x2030 mm	64 m ²	Standard	0 kr
	Innerdörr	Swedoor Slät - vit · massiv ljuddämpande · målad	3 st	Standard	0 kr
Totalsumma för Övriga val					0 kr

Totalsumma

19 800 kr

Datum:	2026-06-17	Mailadress	Anna.Helmersson@derome.se
Namn:	Derome Bostad AB	Mobilnr:	0340-66 46 93
Adress:	A1102 - Lägenhet 5	Projekt:	Brf Peggen

Rum	Artikel	Benämning	Yta (+spill)	Å-pris	Fog	Totalt Arbete	Totalt Material
Entré							
Golv 2,081 m²	4112-33	Solid Cotton Matt 33x33	2,081	400 kr	Schönox Sandstone 49		832 kr
Sättning		Rak sättning	2,081	0 kr		0 kr	
Wc/d							
Vägg 24,764 m²	2010-24	Prisma Vit Matt 20x40	24,764	300 kr	Schönox Silvergrey 13		7 429 kr
Sättning		Rak liggande sättning	24,764	0 kr		0 kr	
Golv 5,1 m²	4122-6	Solid Cotton Matt 20x20	5,1	400 kr	Schönox Sandstone 49		2 040 kr
Sättning		Rak sättning	5,1	0 kr		0 kr	
Fall 0,81 m²	4122-4	Solid Cotton Matt 10x10	0,81	400 kr	Schönox Sandstone 49		324 kr
Golvbrunnssil		Standard	1	0 kr			0 kr
Keramik som ingår							
		Ingående plattvärde (exkl. stänkskydd)					-10 626 kr
		Totaler				0 kr	0 kr
Totalsumma arbete & material:							
0 kr							

Observera!

Keramik i kök avgår - kund har valt annan lösning via köksentreprenör

Fogfölje mellan Solid Cotton Matt 20x20 och Solid Cotton Matt 10x10 kan ej garanteras, samt viss förskillnad kan finnas mellan storlekarna.

Försäljningsvillkor baseras på att Svenska Kakel har rätt till förlängning av leveranstiden om köpets fullgörande hindras till följd av kvarvarande effekter av Coronapandemin eller rådande världsläge förorsakat av krig och krigsliknande tillstånd och på att Svenska Kakel har rätt att ändra priset på grund av kostnadsökningar efter offertens lämnande om överstigande 3% för produkten, som beror på prisförändringar av material, transport m.m. på grund av kvarvarande effekter av Coronapandemin eller rådande världsläge förorsakat av krig och krigsliknande tillstånd.

Godkännes för debitering enligt ovan av Husinnehavaren

2026-06-17

Ovan avtal är bindande.

Svenska Kakel AB (556478-1408)

Malmö
Stenyxegatan 31
213 76 Malmö
+46 (0)40-685 34 00

Helsingborg
Box 35
254 03 Ödåkra
+46 (0)42-400 57 00

Halmstad
Verkstadsgatan 6
302 62 Halmstad
+46 (0)35-240 24 00

Göteborg
Argongatan 18
431 53 Mölndal
+46 (0)31-86 64 40

Stockholm
Kuskvägen 6
191 62 Sollentuna
+46 (0)8-520 260 00

Luleå
Banvägen 21C
973 46 Luleå
+46 (0)920-46 56 00

Objekt:	Brf Peggen
Tillvalssäljare:	Marie Ströberg
Hus nr:	A1102
Kund:	Val gjorda av Anna
Telefon:	
Mailadress:	

BEKRÄFTELSE

Pris och produkt enligt tillvalsspecifikation

Totalpris tillval kök:	15400	kr	inkl. moms och monteringskostnad
Totalpris tillval Garderober:	0	kr	inkl. moms och monteringskostnad
Totalpris tillval Skjutdörrar:	0	kr	inkl. moms och monteringskostnad
Totalpris tillval tvätt:	0	kr	inkl. moms och monteringskostnad
Totalpris tillval BAD/WC:	0	kr	inkl. moms och monteringskostnad
Totalt:	15400	kr	

Godkännes:

Datum_____

Tillvals administratör_____

Marie Ströberg

Derome Byggvaror Hässleholm

Helsingborgsvägen 24
2281 39 Hässleholm

0451-14401

marie.stroberg@derome.se

Objekt:	Svedala Nygårds Dammar
Tillvalssäljare:	Marie Ströberg
Hus nr:	A1102
Kund:	Val gjorda av Anna
Telefon:	
Mailadress:	
Kökstyp:	3Rok

Produkt:	KÖK	Std	Tillv	Tillvals benämning	Arbete	Tillv Pris
Takhöjd:	Skåpshöjd: 2278mm	x				
Luckor	Std: Arkitekt plus frost		x	Arkitekt plus Sand		
Handtag	Lucka: Std: Solo rf cc 128mm	x				
	Låda: Std: Solo rf cc 128mm	x				
	Placering: Std: stående på väggskåp	x				
	Borrning: Std: Ja	x				
Bänkskiva:	Std: Laminat grå betong		x	Laminat Appia beige, stänkskydd 150mm		
Kantlist:	Std: MF1+	x				
Diskho	Std: Intra nivis 82 underlimmad		x	Franke maris 210-52 underlimmad		
Diskbänksskåp:	Std: luckor m sidohängd källs	x				
Diskmaskin	Std: synlig	x				
Fläktskåp	Std: vanligt som anpassas		x	Frihängande fläktkåpa		
Belysning	Std: dekorlist stående		x	Dekorlist liggande i framkant		
Kyl&Frys	Färg: vita		x	rostfria vitvaror		
	Höjd: 1860mm	x				
	Vent galler: vit metall		x	rostfria galler		
Mikro	Placering: i väggskåp	x				
Spis/ugn/häll	Placering: ugn under häll	x				
Takanslutning:	Std: ja lika lucka	x				
Sockel:	Std: ja lika lucka	x				
Övriga Tillvalsändringar:						
Tillkommande		Tillvalspris på ovan gjorda val				15400
Summa:					0	15400

Objekt:
Tillvalssäljare:
Hus nr:
Kund:
Telefon:
Mailadress:
Förvaringstyp:

Brf Peggen
Marie Ströberg
A1102
Val gjorda av Anna
Hsk 3RoK

Produkt	Std	Tillv	Tillvalsbenämning	Arbete	Tillv pris
Högsåp utanför kök					
Takhöjd:	Skåpshöjd: 2278mm	x			
Utförande	Fasta: ja	x			
	Flyttbara:				
Lucka	Std: Aspekt Frost	x			
Handtag Lucka:	Std: solo rf cc 128mm	x			
	Placering: Std: Stående	x			
	Borrning: Std: Ja	x			
Takanslutning	Std: ja lika lucka	x			
Tillvalsändringar					
Summa:				0	0

Objekt:
Tillvalssäljare:
Hus nr:
Kund:
Telefon:
Mailadress:
Skjutdörrstyp:

Brf Peggen
Marie Ströberg
A1102
Val gjorda av Anna
skj 3000


Produkt	Std	Tillv	Tillvalsbenämning	Arbete	Tillv pris
Skjutdörrar:					
Skj miljö/rum: Sovrum 14kvm	x				
Profil: Ram: Möja	x				
Färg: aluminuim	x				
Fyllning: Std: Frost	x				
Inredning: Std: bärlist,hängskenor, hylla stång och en linnedel	x				
Skj miljö/rum:					
Profil: Ram:					
Färg:					
Fyllning: Std:					
Inredning: Std:					
Std:					
Tillvalsändringar:					
Summa:				0	0

Objekt:	Brf Peggen
Tillvalssäljare:	Marie Ströberg
Hus nr:	A1102
Kund:	Val gjorda av Anna
Telefon:	
Mailadress:	
Tvätt typ:	Tvätt 3



Produkt	TVÄTT	Std	Tillv	Tillvalsbenämning	Arbete	Tillv pris
Takhöjd:	Skåpshöjd: 2118mm	x				
Lucka	Std: Aspekt Frost	x				
Handtag	Lucka: Std: solo rf cc 128mm	x				
	Placering: Std: Stående	x				
	Borring: Std: Ja	x				
Bänkskiva:	Std: Laminat flinga ljus 603		x	Delaware stone 652		
Kantlist:	Std: MF1+	x				
Uppfästning:	Std: vinkelbeslag	x				
Takanslutning:	Std:					
Tillvalsändringar						
Summa:					0	0

Antal	Marknadstext	Längd	Pos
Marbodal			
Klädkammarinrede			
2	Bärlist vit 2000mm		
3	Hylla D=390mm, Frost MFC	564 mm	
6	Hängskena vit 1996mm (2018)		
1	Klk hylla 1200x16x390, Frost MFC		
1	Klk hylla 2485x16x390, Frost MFC		
1	Klädstång silver 2500mm, exkl. ändskydd		
9	Konsol 370mm		
4	Konsol m hållare vit 275mm		
3	Trådkorg Basic 527X427X 185mm		
3	Utdragsram till trådkorg		
1	Ändbeslag till klädstång (par)		
Annan kategori			
1	Emballage skjutdörrar, 2800x800x1200		


Antal	Marknadstext	Längd	Pos
Marbodal			
Dörrar			
1	Ram Möja silver 610-809, fyllning Frost, Bredd 610-809	2 460 mm	1
1	Ram Möja silver 610-809, fyllning Frost, Bredd 610-809	2 460 mm	1
1	Ram Möja silver 610-809, fyllning Frost, Bredd 610-809	2 460 mm	1
1	Ram Möja silver 610-809, fyllning Frost, Bredd 610-809	2 460 mm	1
1	2-spårig skena golv silver, Djup 66mm. Höjd 7.5mm	2 966 mm	1
1	2-spårig skena tak silver, Djup 85mm Höjd 40mm	2 966 mm	1
Stomme			
1	Anslag 100mm Frost		1
1	Anslag 100mm Frost		1
Övrigt			
1	Beslagslåda		1

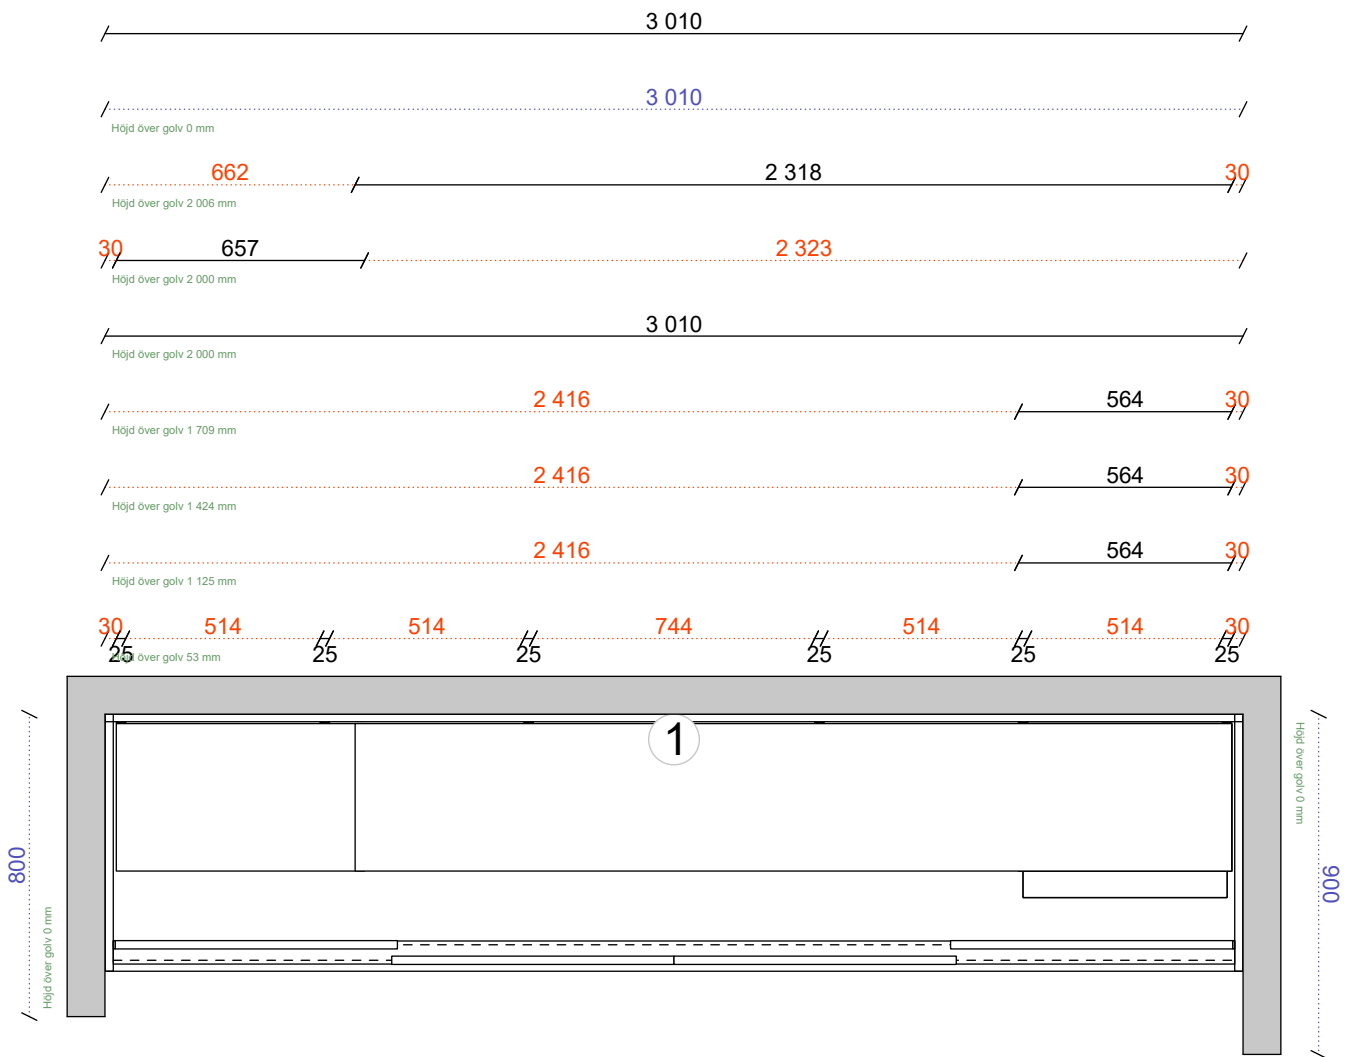

Derome	Alla mått som visas skall noggrant kontrolleras och justeras mot verkliga mått på arbetsplatsen. Detta är en originalritning och bör ej kopieras.	Kund Derome Mark O Bostad	MARBODAL	Skala 1:20 Handläggare MSG	Projekt	Peggen
					Skapad	2025-03-12
Skj 3000.cmdrw			Ritningstyp		Reviderad	2025-03-12
					Planritning	

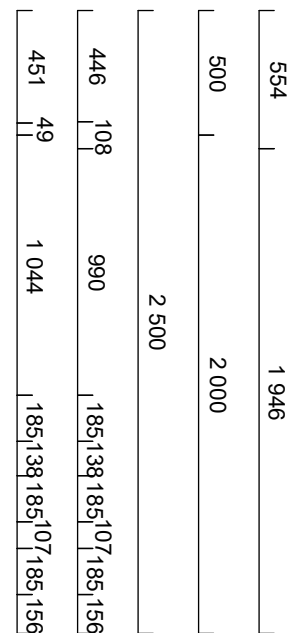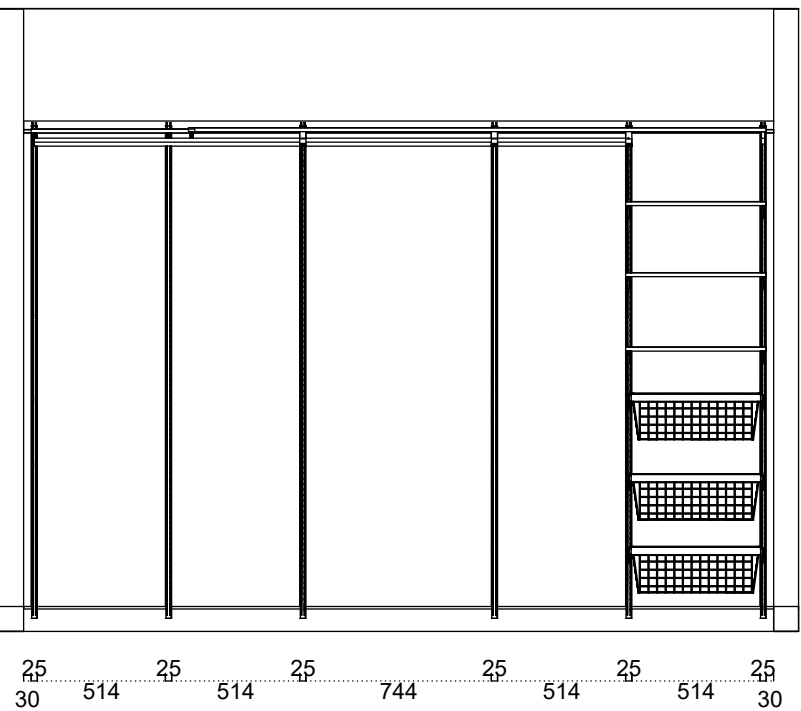

	Alla mått som visas skall noggrant kontrolleras och justeras mot verkliga mått på arbetsplatsen. Detta är en originalritning och bör ej kopieras.	Kund Derome Mark O Bostad	MARBODAL	Handläggare MSG	Projekt Peggen
Skj_3000.cmdrw			Ritningstyp	Skapad Reviderad	2025-03-12 2025-03-12
					Automatisk elevationsv

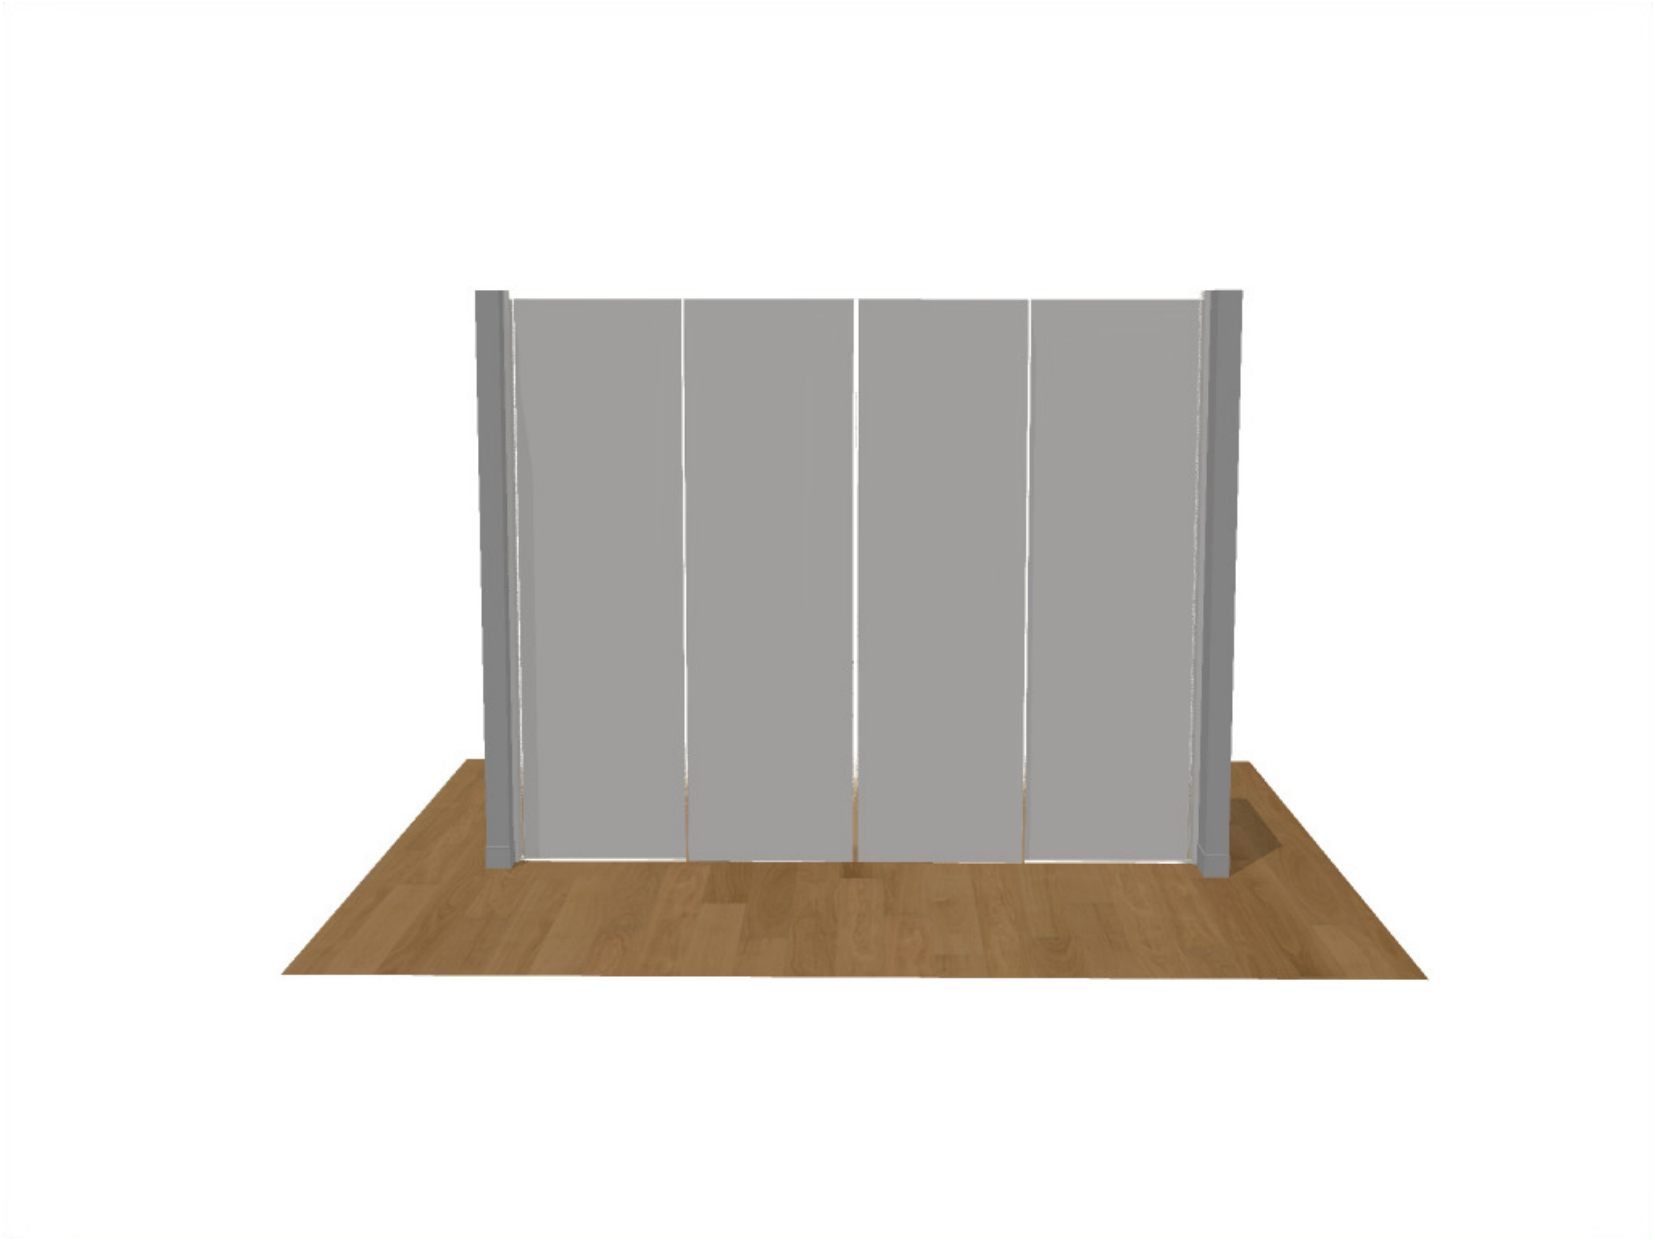


	Alla mått som visas skall noggrant kontrolleras och justeras mot verkliga mått på arbetsplatsen. Detta är en originalritning och bör ej kopieras.	Kund	MARBODAL	Handläggare MSG	Projekt Peggen
		Derome Mark O Bostad			Skapad 2025-03-12 Reviderad 2025-03-12
Skj 3000.cmdrw			Ritningstyp		Perspektiv

Antal	Marknadstext	Längd	Pos
Marbodal			
Skåp			
2	"Gasdämpare ""Soft"" med hållare"		
1	Städsåp S 60cm 8032 060, Arkitekt plus Sand VÄ, stomme vit05. framkant vit		1
1	Hörnbänksåp 100cm 2063 HÖ, Arkitekt plus Sand. frk 05, 1 hylla, stomme vit05. framkant vit		2
1	Brickfack 20cm 2090 VÄ, Arkitekt plus Sand. frk 05, stomme vit05. framkant vit		3
1	Bänksåp för ugn 60cm 2144, Arkitekt plus Sand, stomme vit05 framkant vit, Utdragbar gallerhylla		4
1	Bänksåp 80cm 2564, Arkitekt plus Sand. frk 05, 1 liten och 2 stora lådor. TBX, stomme vit05. framkant vit		5
1	Besticklåda för Tandembox 80cm		
1	Låd/barnsäkerhetsspärr, Tandembox och Legrabox		
1	Diskbänksåp 80cm 2027, Arkitekt plus Sand. frk 05, stomme vit05. framkant vit, sidohängd källsort.plastbotten		6
2	Adapter till barnspärr för, montering i skåp med, metallregel		
2	Luckspärr Haken		
1	Tätningssset för diskbänksåp		
1	Skåp över kyl 60cm 9307, Arkitekt plus Sand. frk 05, Höjd 400mm, stomme vit05. framkant vit		7
1	Vent galler RF-look metall		
1	Skåp över kyl 60cm 9307, Arkitekt plus Sand. frk 05, Höjd 400mm, stomme vit05. framkant vit		8
1	Vent galler RF-look metall		
1	Väggsåp S 70cm 5010, Arkitekt plus Sand. frk 05, 3 hyllor, stomme vit05. framkant vit		13
1	Väggsåp S 80cm 5010, Arkitekt plus Sand. frk 05, 3 hyllor, stomme vit05. framkant vit		14
1	Väggsåp S 60cm 5071 HÖ, Arkitekt plus Sand. frk 05, För micro. inb. mått 273-393mm, stomme vit05. framkant vit		15
1	Täcklist 600mm Rostfri		
1	Väggsåp hörn S 80cm 5020 HÖ, Arkitekt plus Sand. frk 05, 3 hyllor, stomme vit05. framkant vit		21
1	Väggsåp S 30cm 5010 VÄ, Arkitekt plus Sand. frk 05, 3 hyllor, stomme vit05. framkant vit		22
1	Väggsåp S 30cm 5010 VÄ, Arkitekt plus Sand. frk 05, 3 hyllor, stomme vit05. framkant vit		23
6	Täckbricka tandembox Marbodal, symmetrisk		
33	Täckbricka f ggj Marbodal 1st		
Bänkskiva laminat			
1	Bänkskiva Y222300666, rak 30mm 451-625mm, Appia Beige	1 150 mm	
1	Bearbet. f skarvbeslag/koppl.		
1	MF1+ PP-list 1.5*30mm, Appia Beige	550 mm	
1	MF1+ PP-list 1.5*30mm, Appia Beige	600 mm	
1	Bänkskiva Y222300666, rak 30mm 451-625mm, Appia Beige	3 139 mm	
1	Bearbet. f skarvbeslag/koppl.		
1	MF1+ PP-list 1.5*30mm, Appia Beige	3 139 mm	
Stänkskydd			
1	Stänkskydd 12mm 150-450mm, Appia Beige	1 164 mm	
1	Stänkskydd 12mm 150-450mm, Appia Beige	3 667 mm	
Diskbänk			
1	Vask Franke SRX 210-50 UG, Underlimmad i, laminat/corestone/kompaktlam.		
Sidor			
1	Dekorsida 1341. 16mm bänksåp, Sand målad, 870x585x16		
2	Dekorsida 1346. 16mm väggsåp, Sand målad, 1500x350x16		
2	Dekorsida borrarad, Sand målad, 2400x585, Borrarad för tappad sockel		
2	Sockelgavel 9094, Sand målad, 584x166, Tapp för skarvning m dekorsida		
Passbitar			
1	Passbit/Dekorlist rak 54mm, Sand målad, 54x2420	2 420 mm	
2	Passbit 100mm, Sand målad, 100x2420	4 840 mm	
Lister			
2	Passbit/Dekorlist 54mm 3039, Sand målad, 54x2420	4 800 mm	
3	Takanslutning 1110, Sand målad, 2420x350	7 260 mm	
Socklar			
2	Sockel 1130, Sand målad, 2420x166	4 840 mm	
2	Sockelgavel 1131, Sand målad, 505x166		
5	Sockelben 166mm 4-pack Kompl		
2	Uppslagslist 7108, Obehandlad, 96x2420	4 840 mm	
Grepp			
19	Handtag 128 cc Solo Rostfri, -		
Plocklista LagerTidaholm			
1	Färg flaska 2cl Frost		






Antal	Marknadstext	Längd	Pos
-------	--------------	-------	-----



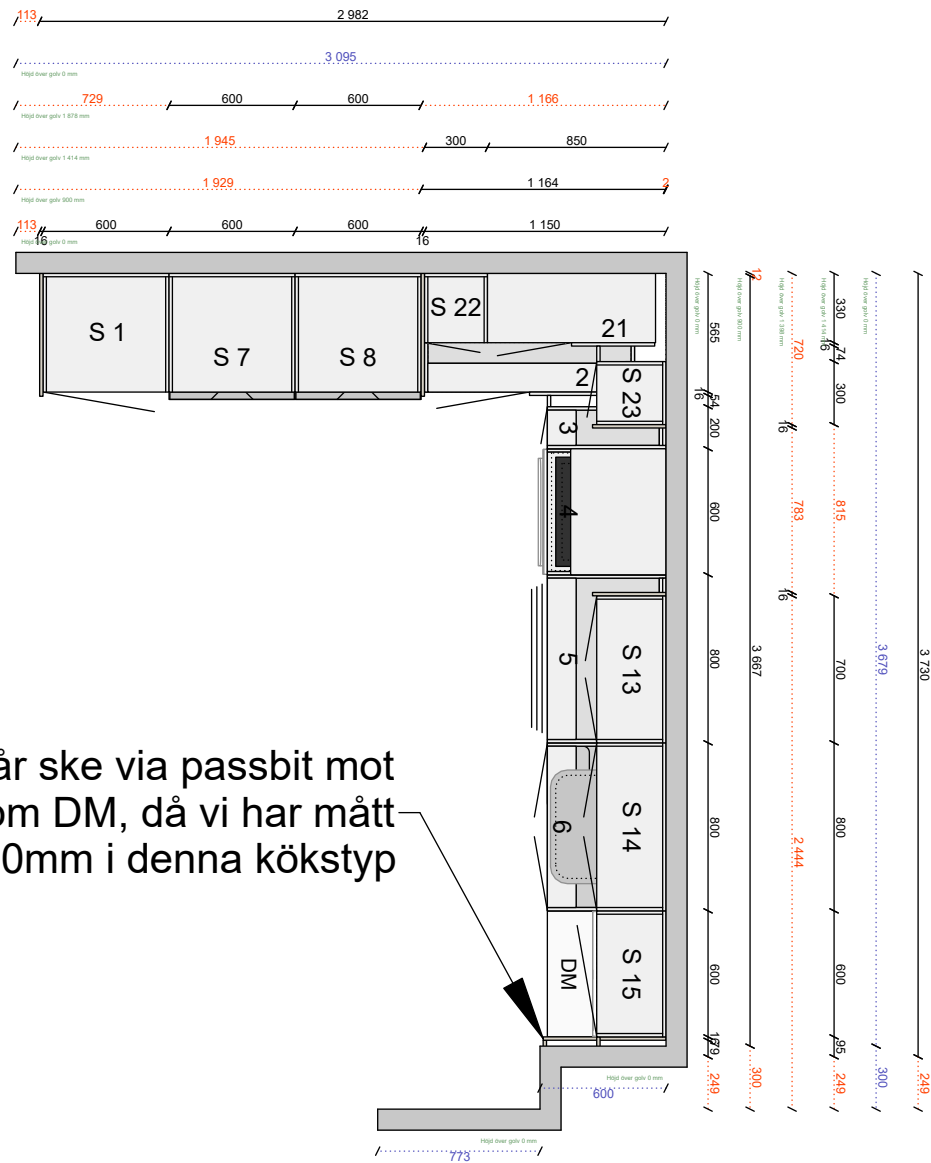


Längdjustering får ske via passbit mot vägg höger om DM, då vi har mått mellan 3679-3730mm i denna kökstyp

	Alla mått som visas skall noggrant kontrolleras och justeras mot verkliga mått på arbetsplatsen. Detta är en originalritning och bör ej kopieras.				Kund Derome Mark O Bostad	MARBODAL	Skala 1:36 Handläggare MSG	Projekt Peggen Skapad 2023-06-30 Reviderad 2026-06-17
A1102 Kök	Lucka Arkitekt plus sand målad	Handtag Solo rostfri cc128	Bänkskiva Laminat appia beige 666			Ritningstyp		Planritning

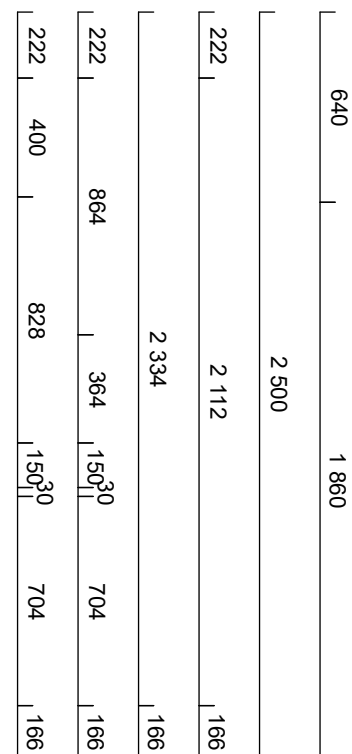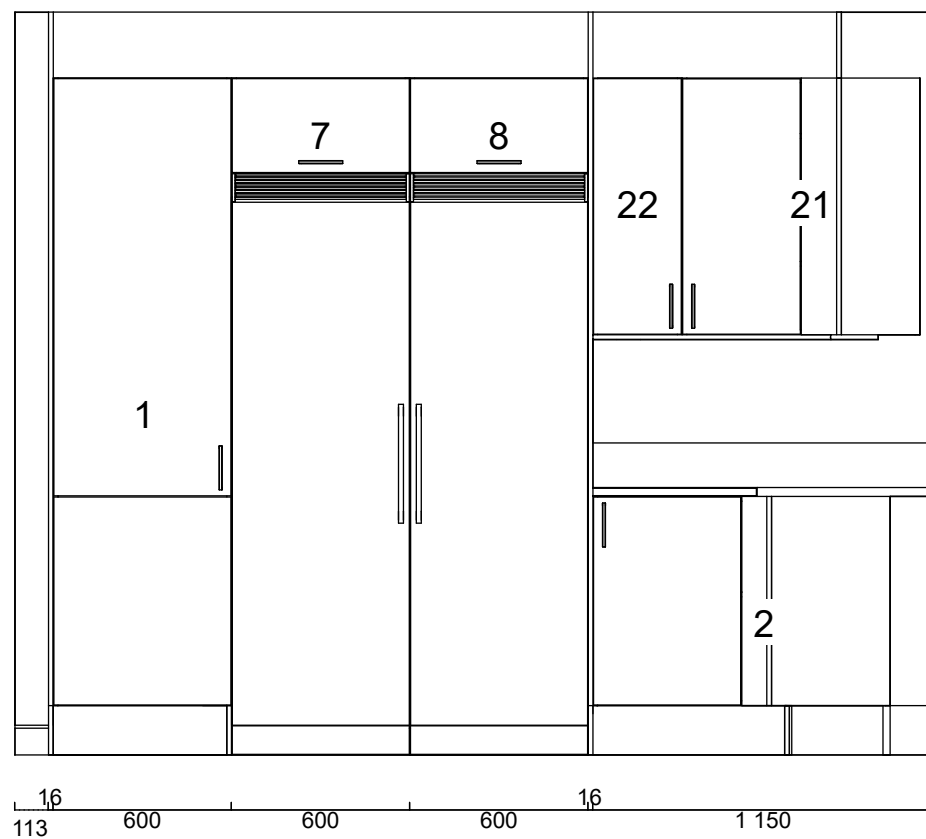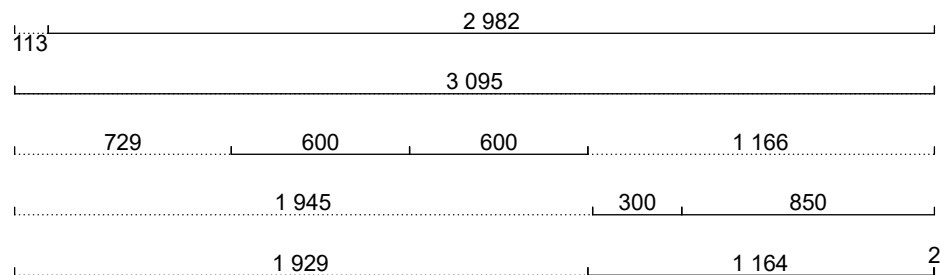


	Alla mått som visas skall noggrant kontrolleras och justeras mot verkliga mått på arbetsplatsen. Detta är en originalritning och bör ej kopieras.				Kund	MARBODAL	Handläggare MSG	Projekt Peggen
					Derome Mark O Bostad			Skapad 2023-06-30 Reviderad 2026-06-17 Automatisk elevationsvy
A1102 Kök	Lucka Arkitekt plus sand målad	Handtag Solo rostfri cc128	Bänkskiva Laminat appia beige 666			Ritningstyp		

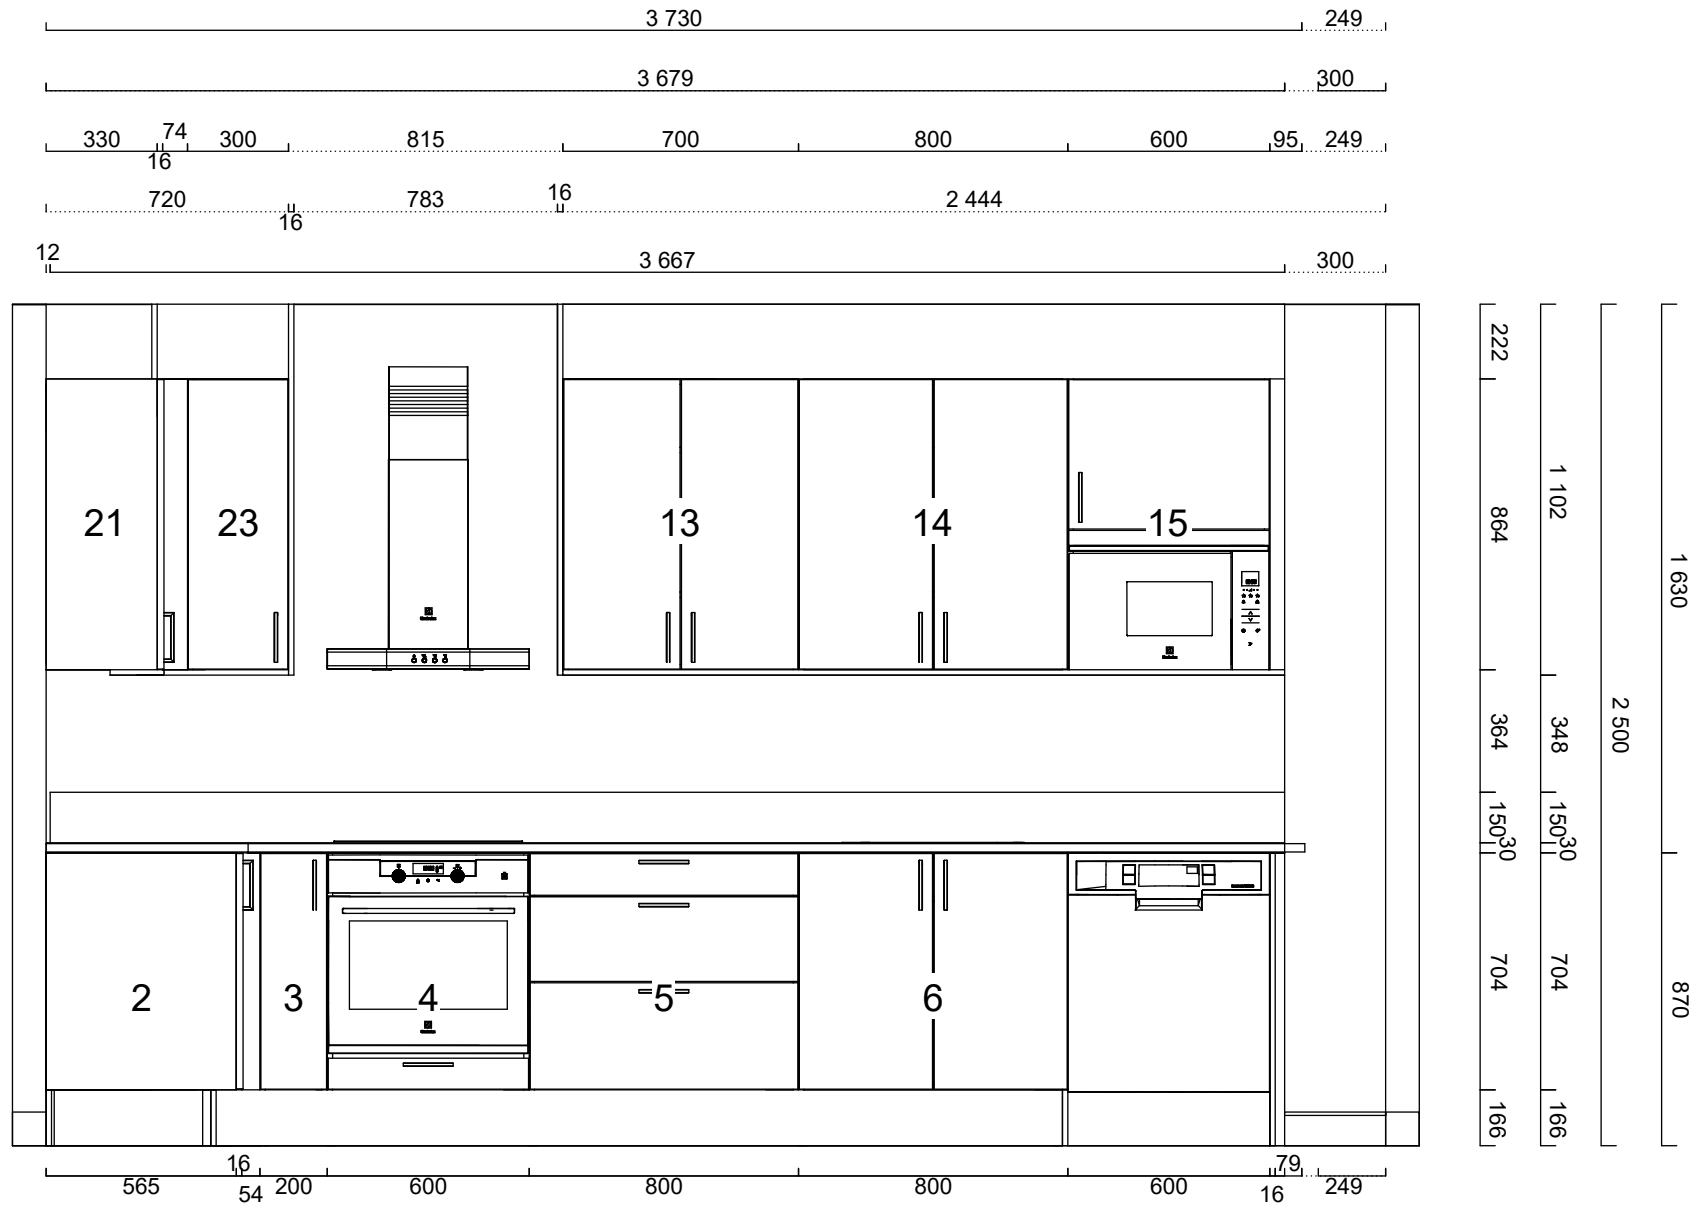

	Alla mått som visas skall noggrant kontrolleras och justeras mot verkliga mått på arbetsplatsen. Detta är en originalritning och bör ej kopieras.				Kund	MARBODAL	Handläggare MSG	Projekt	Peggen
					Derome Mark O Bostad			Skapad	2023-06-30
								Reviderad	2026-06-17
A1102 Kök	Lucka Arkitekt plus sand målad	Handtag Solo rostfri cc128	Bänkskiva Laminat appia beige 666			Ritningstyp		Automatisk elevationsvy	

Laminat, Appia Beige 666
Framkantlist i MF1+
Tjocklek 30 mm

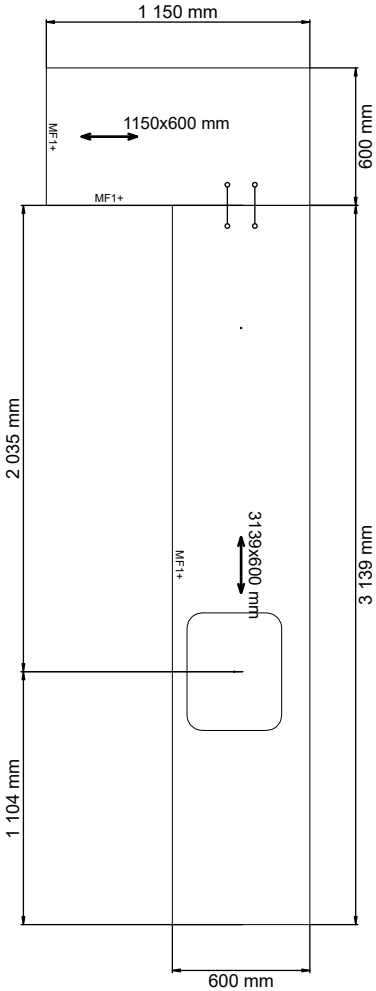

Laminat, Appia Beige 666
Framkantlist i MF1+
Tjocklek 30 mm
Underlimmad Franke
SRX 210-50, Y6001418
Placeras 2035 mm från
vänster sida

	Alla mått som visas skall noggrant kontrolleras och justeras mot verkliga mått på arbetsplatsen. Detta är en originalritning och bör ej kopieras.				Kund	MARBODAL	Skala 1:33	Projekt Peggen
					Derome Mark O Bostad		Handläggare MSG	Skapad 2023-06-30 Reviderad 2026-06-17
A1102 Kök	Lucka Arkitekt plus sand målad	Handtag Solo rostfri cc128	Bänkskiva Laminat appia beige 666			Ritningstyp		Bänkskivor - ritning



	Alla mått som visas skall noggrant kontrolleras och justeras mot verkliga mått på arbetsplatsen. Detta är en originalritning och bör ej kopieras.				Kund	MARBODAL	Handläggare MSG	Projekt Peggen
					Derome Mark O Bostad			Skapad 2023-06-30 Reviderad 2026-06-17
A1102 Kök	Lucka Arkitekt plus sand målad	Handtag Solo rostfri cc128	Bänkskiva Laminat appia beige 666			Ritningstyp		Perspektiv




	Alla mått som visas skall noggrant kontrolleras och justeras mot verkliga mått på arbetsplatsen. Detta är en originalritning och bör ej kopieras.				Kund	MARBODAL	Handläggare MSG	Projekt Peggen
					Derome Mark O Bostad			Skapad 2023-06-30 Reviderad 2026-06-17
A1102 Kök	Lucka Arkitekt plus sand målad	Handtag Solo rostfri cc128	Bänkskiva Laminat appia beige 666			Ritningstyp		Perspektiv







Derome	Alla mått som visas skall noggrant kontrolleras och justeras mot verkliga mått på arbetsplatsen. Detta är en originalritning och bör ej kopieras.			Kund	MARBODAL	Handläggare MSG	Projekt	Peggen
				Derome Mark O Bostad			Skapad	2023-06-30
A1102 Kök	Lucka Arkitekt plus sand målad	Handtag Solo rostfri cc128	Bänkskiva Laminat appia beige 666		Ritningstyp		Reviderad	2026-06-17
							Perspektiv	

Antal	Marknadstext	Längd	Pos
Marbodal			
Skåp			
1	Väggskåp K 60cm 4010 VÄ, Aspekt Frost frk 05, stomme vit05. framkant vit, 2 hyllor		1
1	Handtagsbörning		
2	Täckbricka f ggj Marbodal 1st		
Bänkskiva laminat			
1	Bänkskiva Y222300652, rak 30mm 451-625mm, laminat Delaware stone	1 300 mm	
1	MF1+ PP-list 1.5*30mm, laminat 652 Delaware stone	1 300 mm	
1	MF1+ PP-list 1.5*30mm, laminat 652 Delaware stone	600 mm	
Grepp			
1	Handtag 128 cc Solo Rostfri, -		
Tillbehör			
1	Bänkskivekonsoll		
1	Inbyggnadsbeslag 2-pack		

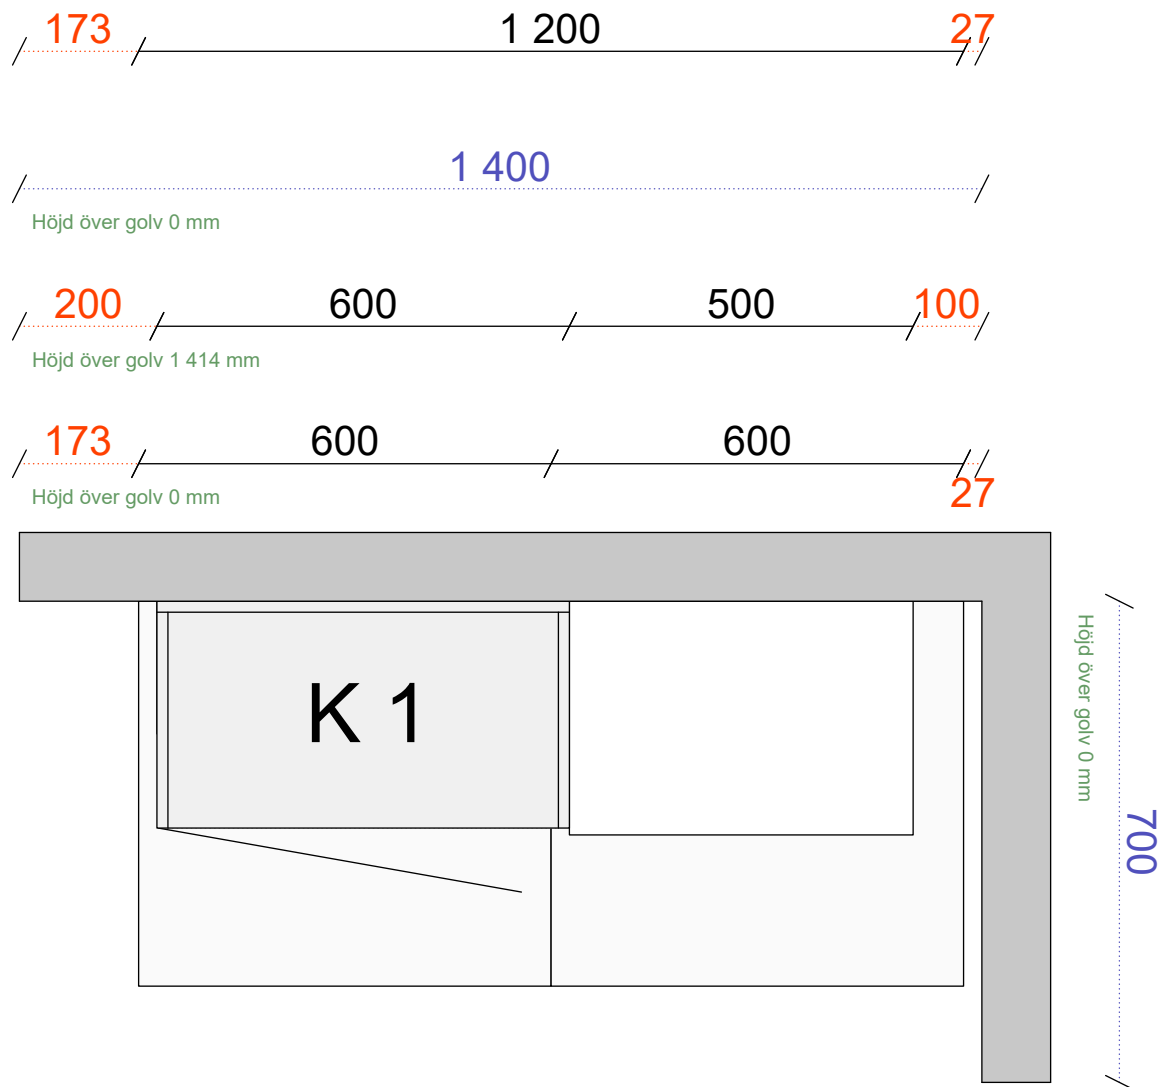


	Alla mått som visas skall noggrant kontrolleras och justeras mot verkliga mått på arbetsplatsen. Detta är en originalritning och bör ej kopieras.				Kund Derome Mark O Bostad	MARBODAL	Skala 1:11	Projekt Peggen
							Handläggare MSG	Skapad 2023-06-30
A1102 Tvätt	Lucka Aspekt frost målad	Handtag Solo rostfri cc128	Bänkskiva Laminat delaware stone 652			Ritningstyp	Reviderad 2026-06-16	Planritning

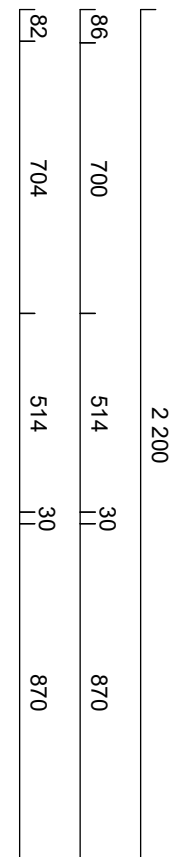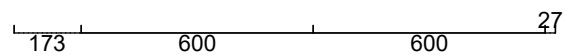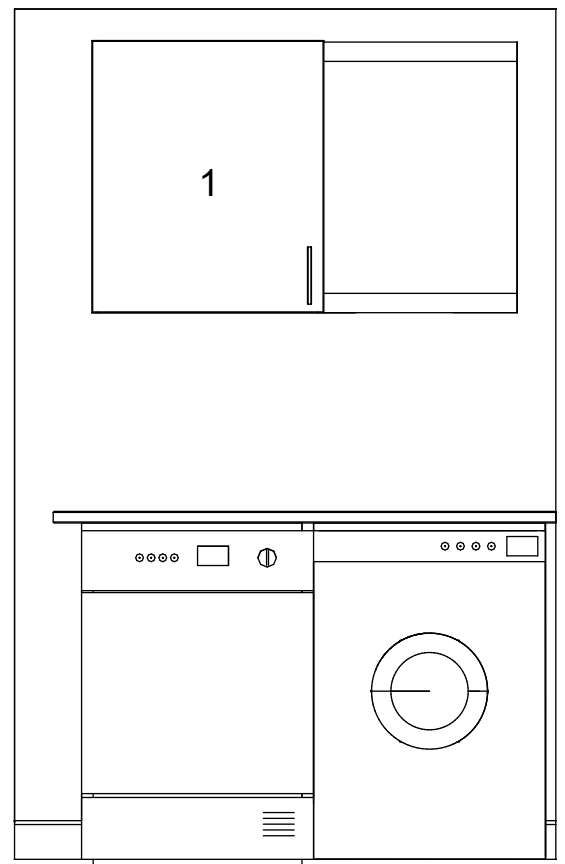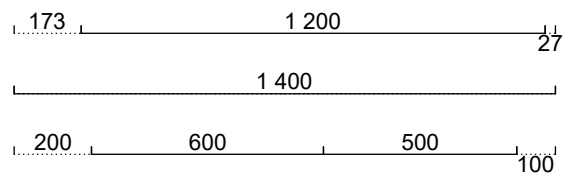


	Alla mått som visas skall noggrant kontrolleras och justeras mot verkliga mått på arbetsplatsen. Detta är en originalritning och bör ej kopieras.				Kund Derome Mark O Bostad	MARBODAL	Handläggare MSG	Projekt Peggen Skapad 2023-06-30 Reviderad 2026-06-16
A1102 Tvätt	Lucka Aspekt frost målad	Handtag Solo rostfri cc128	Bänkskiva Laminat delaware stone 652			Ritningstyp		Automatisk elevationsvy

Laminat, Delaware stone
652
Framkantlist i MF1+
Tjocklek 30 mm

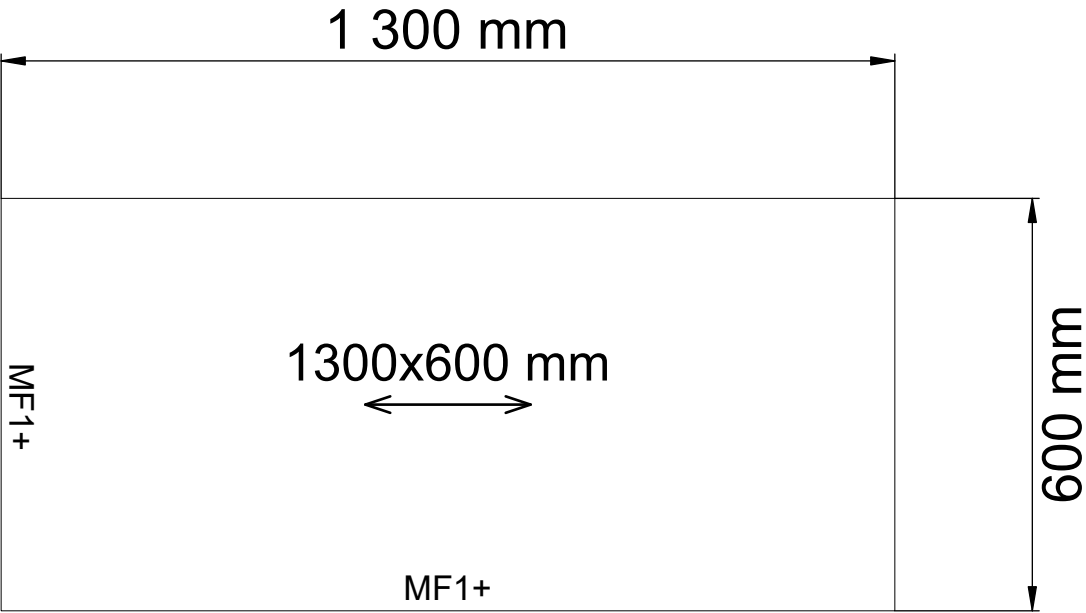

	Alla mått som visas skall noggrant kontrolleras och justeras mot verkliga mått på arbetsplatsen. Detta är en originalritning och bör ej kopieras.				Kund	MARBODAL	Skala 1:11	Projekt Peggen
					Derome Mark O Bostad		Handläggare MSG	Skapad 2023-06-30 Reviderad 2026-06-16
A1102 Tvätt	Lucka Aspekt frost målad	Handtag Solo rostfri cc128	Bänkskiva Laminat delaware stone 652			Ritningstyp		Bänkskivor - ritning

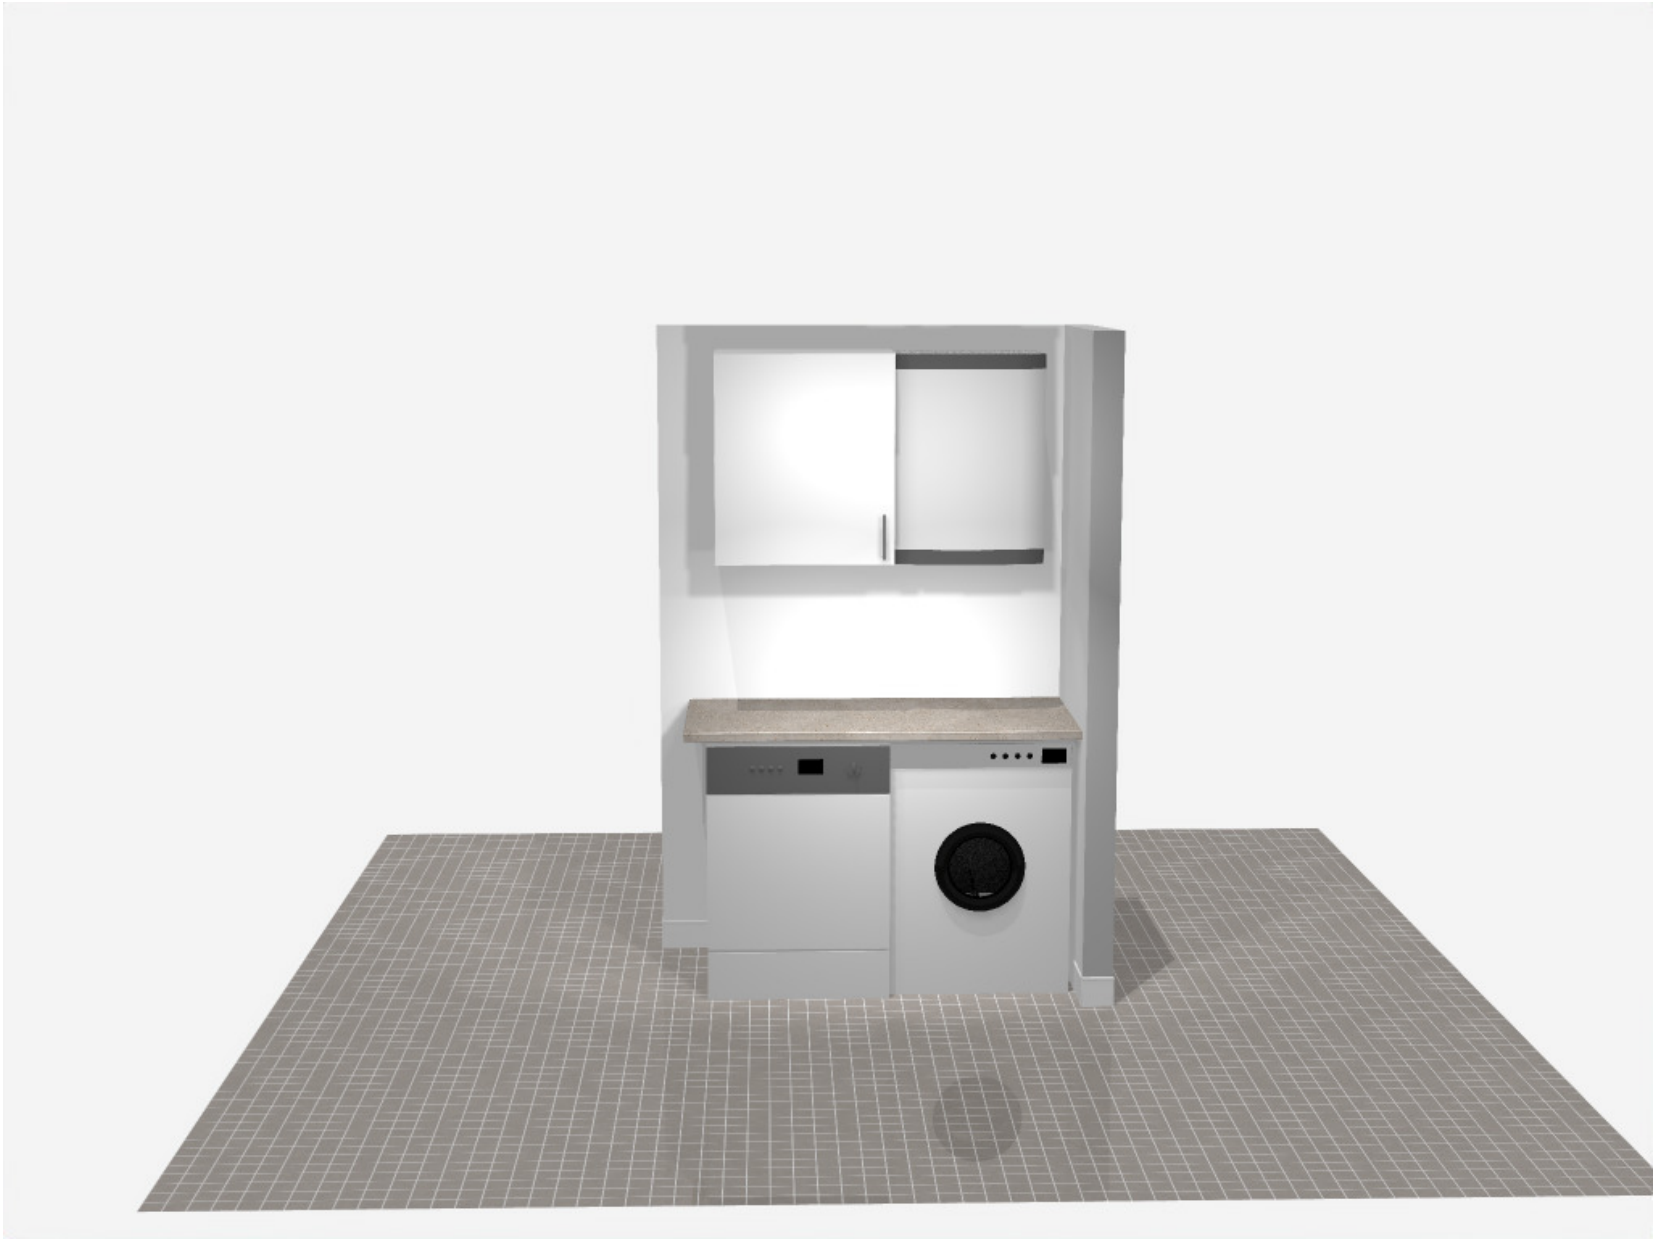

	Alla mått som visas skall noggrant kontrolleras och justeras mot verkliga mått på arbetsplatsen. Detta är en originalritning och bör ej kopieras.				Kund	MARBODAL	Handläggare MSG	Projekt Peggen
					Derome Mark O Bostad			Skapad 2023-06-30
								Reviderad 2026-06-16
A1102 Tvätt	Lucka Aspekt frost målad	Handtag Solo rostfri cc128	Bänkskiva Laminat delaware stone 652			Ritningstyp		Perspektiv