

Ärende Avstyckning från Oxhalsö 2:28		Kommun Norrtälje	Län Stockholms
Förrättningslantmätare <i>Rolf Andersson</i> Rolf Andersson		Registerområde Norrtälje (Blidö socken) Registreringsbevis Registreringsdatum 1981-04-23 För fastighetsregistermyndigheten <i>Ewa Nordin</i>	
Fastighet, område m m	Fig	Area delarea, m ²	± ändring/summa
Ägare, uppgifter till lokal skattemyndighet och andra anmärkningar			

Lotten A = Oxhalsö 2:724 2172

Fördelning av andel i gemensamhetsanläggning
Lotten A erhåller en av Oxhalsö 2:28:s andelar i Oxhalsö ga:6

Carl-Oskar Andersson
Fellgate P1 2040
760 17 BLIDÖ


- 16 + x = 12 900
Ny delaktighet i Oxhalsö ga:6
Lotten A 1 andel (inträder)
Oxhalsö 2:28 1 andel

TEKNISK BESKRIVNING,
se aktbilaga BE.

Nyttillkomna gränser:
4 - 7 - 8 - 9 - 1.

Summa 2 andelar

bpl fst 1975-01-22

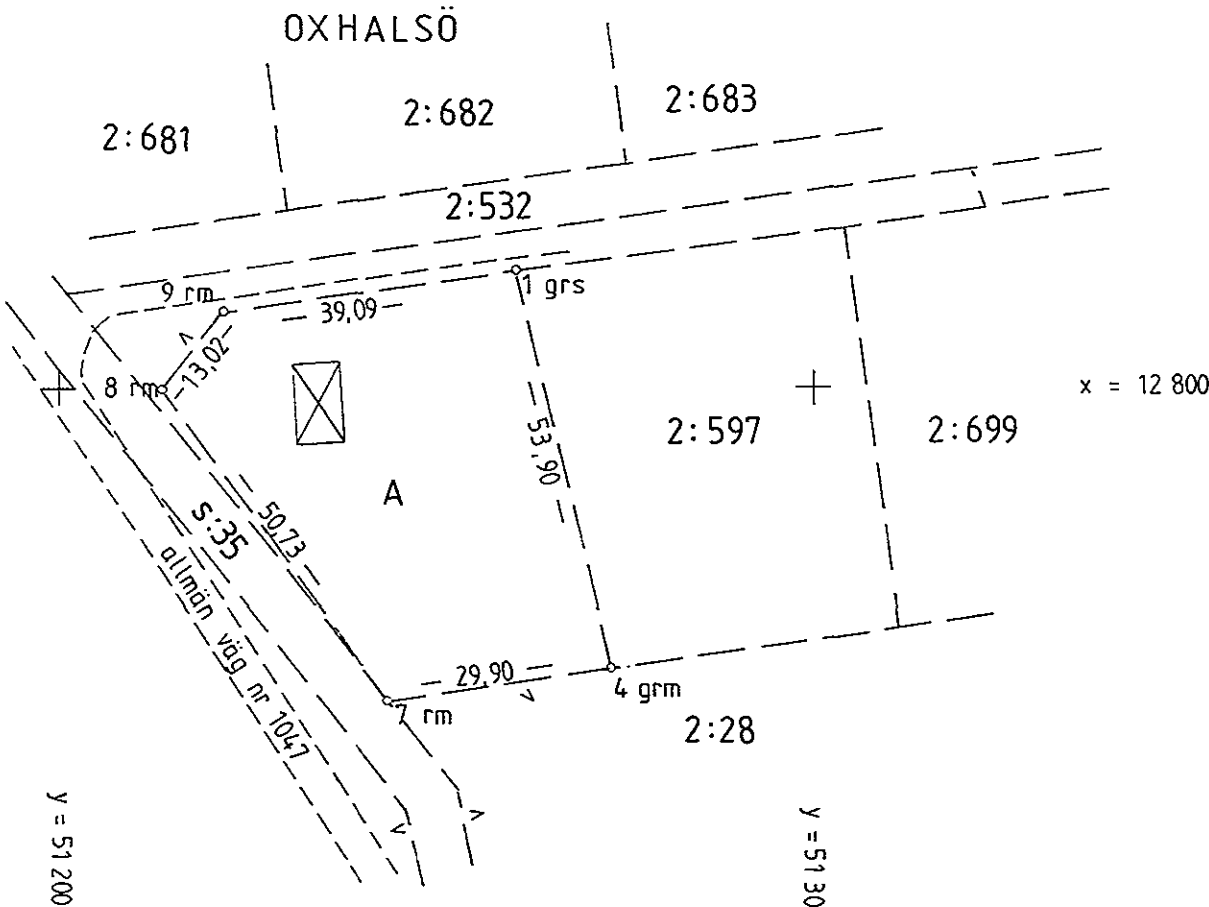

Framställd genom Nymätning	Skala 1:1000	Mätklass III	Koordinatsystem 0 gon 1938
För det tekniska innehållet svarar <i>Börje Wåhlin</i> Börje Wåhlin	Reg karta, lägesangivning Ek 119352:62	Beteckningsstandard TFA 4.6B:5	
Mätning	Beräkning	Kartering	Ritn redigering

Avstyckning från Oxhalsö 2:28 i Norrtälje registerområde
(Blidö socken) av Norrtälje kommun och Stockholms län.

Koordinatförteckning

Punkt	Markering	Koordinater	
		x	y
1	grs	12815,46	51260,70
4	grm	12763,00	51273,07
7	rm	12758,74	51243,48
8	rm	12799,91	51213,82
9	rm	12810,05	51221,98

grs = gammalt rör i sten
grm = gammalt rör i mark
rm = rör i mark

I tjänsten

Börje Wählin

Börje Wählin
Ingenjör