

Ärende		Kommun	Län
Avstyckning från Huseby 3:3		Orust	Göteborgs och Bohus
Registerområde		Nybildade fastigheter	
Morlanda		Huseby 3:58	
Förrättningslantmätare		Registreringsdatum	
Erik Ahlström		1974-07-05	
		☒ Uppgift om åtgärd förrättningen avsett har införts i fastighetsregistret	
		För fastighetsregistermyndigheten <i>ea</i>	
Fastighet, område m.m	Fig	Areal häKOD, m ² delareal	± ändring/ summa
Styckningslott A R.Nr 3:58	1123		

Nybildning av servitut

Med Styckningsloten A (härskande) följer rätt att för utfart begegra angränsande väg å samfälld vägmark och Huseby 3:3 (tjänande)


Göran Resmark
Smedjevägen 3
450 50 Munkedal
2-16

x=49900

KOORDINATFÖRTECKNING

System: Rikets

Punkt	x	y
512	49824,47	9330,73
513	807,79	351,60
514	797,31	354,47
515	774,03	347,64
516	783,89	317,84

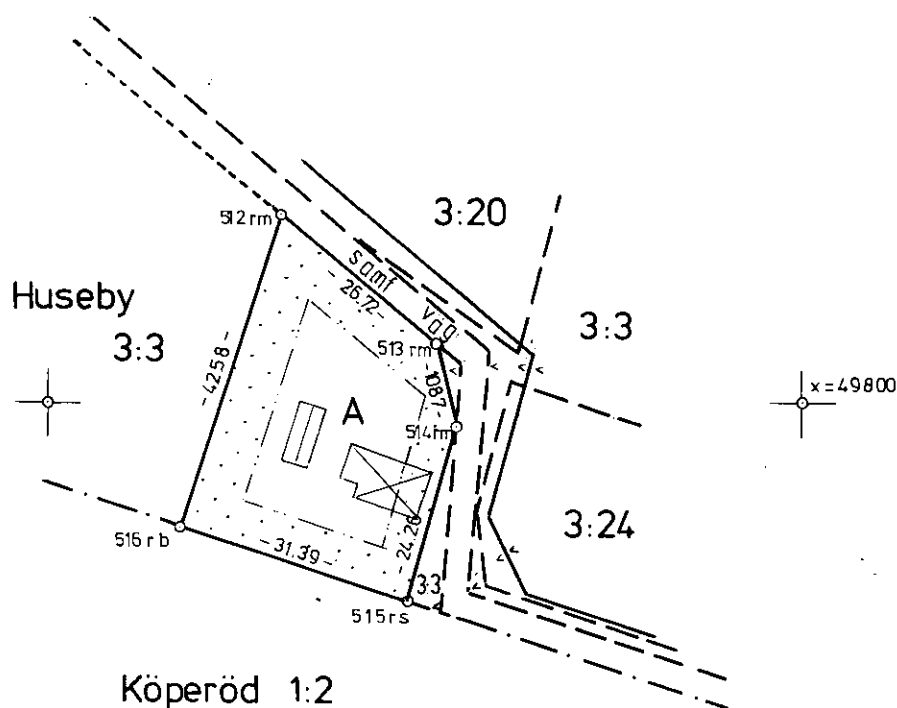

Nyttillkommen gräns:
516-512-513-514-515

Skala
1:1000

Reg karta, lägesangivning
42 Sv

Framställd genom
Nymätning

2/00

Mätning

Beräkning

Kartering

Ritn redigering

M_JM_JM_J

L. H.