




PINO


Lgh: 9A3

4 RoK

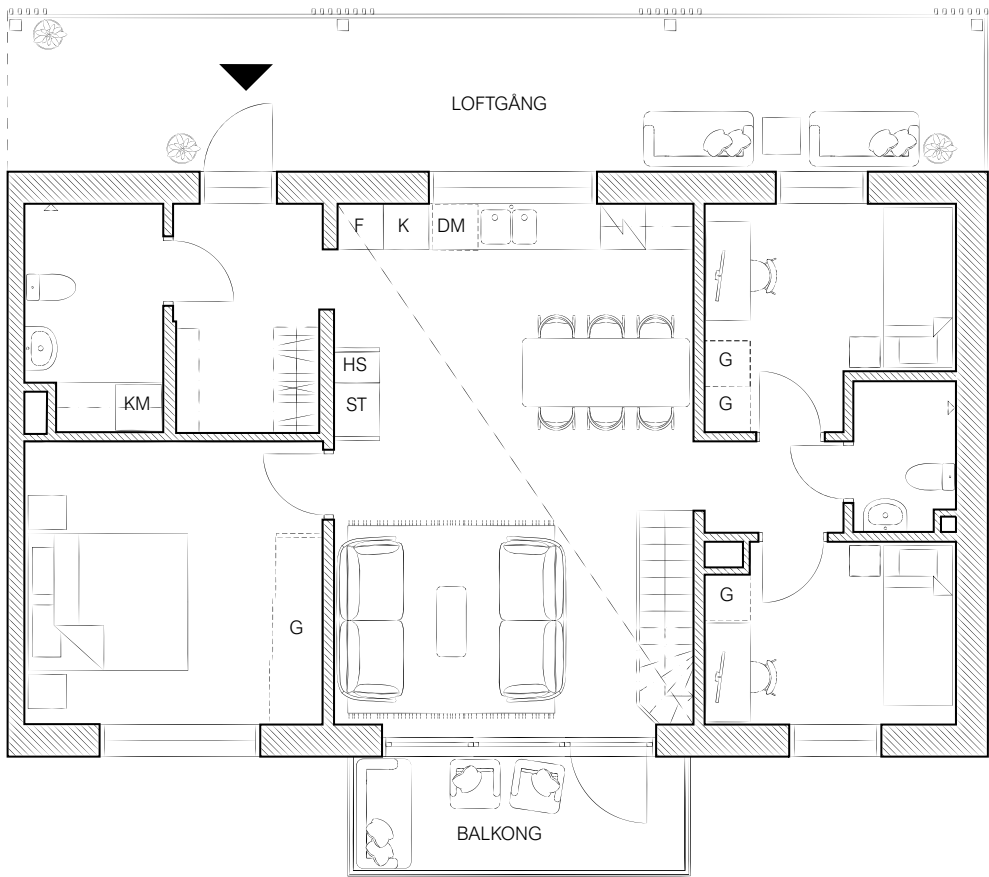

Plan	3 - 4
Hus	A
Kvm	85 + 22 m ²
Rum	4 + loft

K	Kyl
F	Frys
DM	Diskmaskin
☒	Häll/Ugn/Mikro
HS	Högsåp
ST	Städsåp
KM	Kombimaskin
G	Möjlig plats för garderob
Takhöjd	2,4 - 4,8 m (loft 1,7-1,89 m)

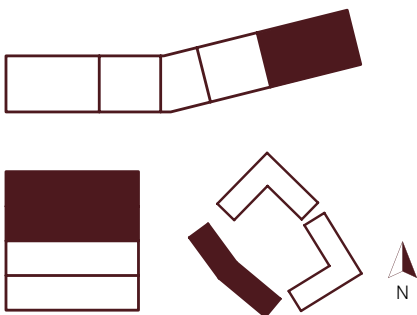

Skala 1:100 (A4)

0 1 2 3 4 5m

25 / 08 / 2026 | Observera att mindre ändringar och avsteg från ritningar, illustrationer, uppskattade ytor etc kan uppstå under projektering och byggprocess.


EKEBLAD



PINO


Lgh: 10A3

2 RoK

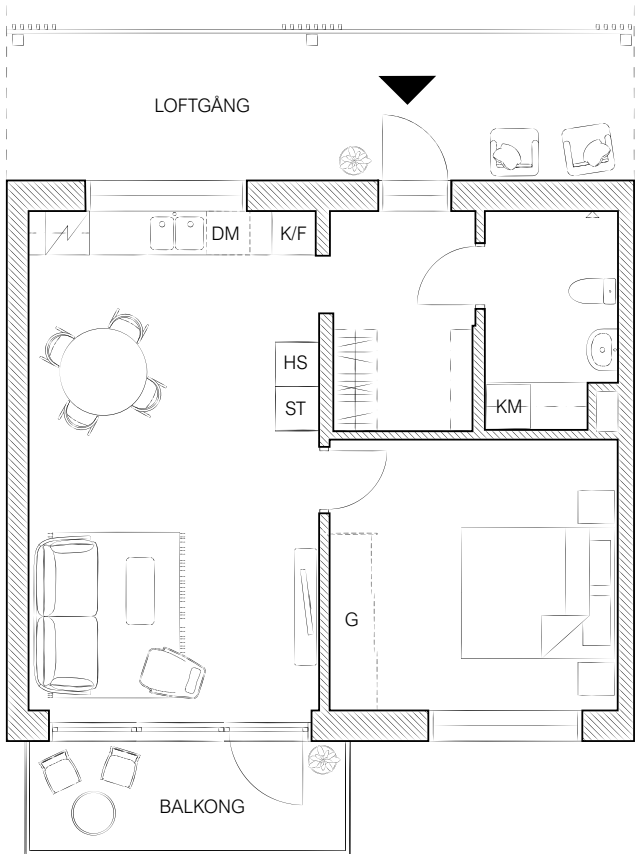

Plan	3
Hus	A
Kvm	56 m ²
Rum	2

K/F	Kyl/Frys kombinerat
DM	Diskmaskin
☒	Häll/Ugn/Mikro
HS	Högsåp
ST	Städsåp
KM	Kombimaskin
G	Möjlig plats för garderob
Takhöjd	2,4 - 2,7 m

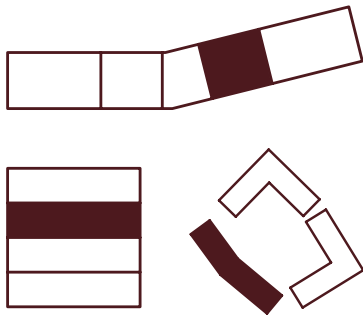

Skala 1:100 (A4)

0 1 2 3 4 5m

25 / 08 / 2026 | Observera att mindre ändringar och avsteg från ritningar, illustrationer, takhöjder, uppskattade ytor etc kan uppstå under projektering och byggprocess.

EKEBLAD