
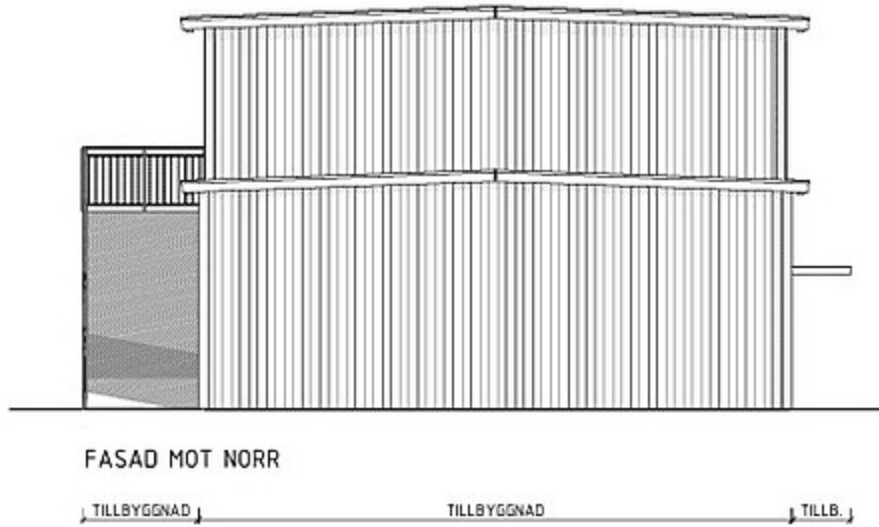


Detta dokument är Abovo Byggkonsults egendom. Det får inte kopieras och dess innehåll får ej delges tredje person utan vårt skriftliga tillstånd. Överträdelse av denna bestämmelse beivras enligt lag.

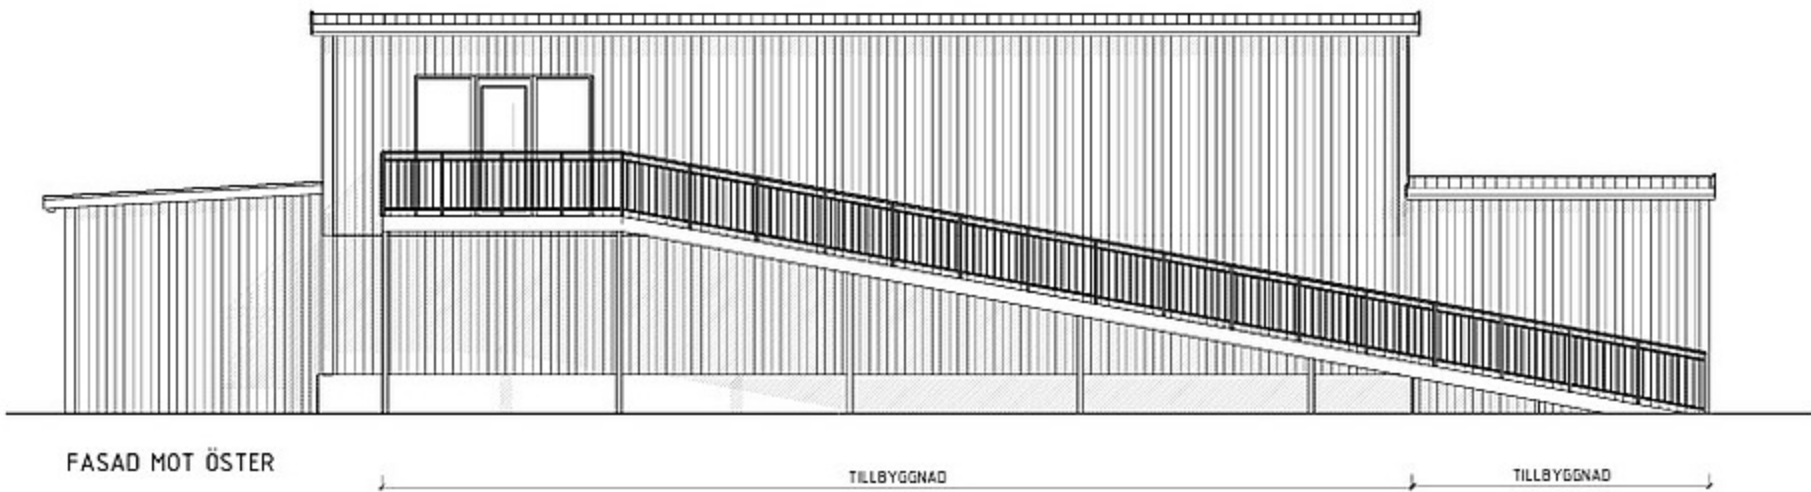

TILLBYGGNAD LOKAL
STAN NIK AB
LEKSTORP 3:194
LERUMS KOMMUN

UPPDRAGSAR
01988

DATUM
2024-04-29

ANSVARIG
OLA DYRÖ

RITAD/KONSTR. AV
OD

HANDLAGGARE

BET	ANT	ÄNDRINGEN AVSER	DATUM	SIGN
BYGGLOVSHANDLING				
abovo		ABOVO Byggkonsult AB Box 66, 443 22 Lerum 073-230 97 00 info@abovohus.se		
BO & BYGGBYRÅN		FASADER 2		
SKALA 1: 100 (A3)		RITNINGNUMMER A40.3-102		REV