

Berga 1:7
Bengtsson Frank

Dirr: 49/56
Beslutat den 2/7 § 4.

Till Byggnadsnämnden i Kville kommun.

Härmed anhålles om tillstånd att enligt
närslutna ritningar och beskrivning få uppföra ny-
byggnad å tomt Berga 1⁷, Hamburgsund, Kville kommun.

Hamburgsund den 2/6-56.....

.....Elon Bengtsson.....

Elon Bengtsson

HAMBURGSUND

Tel. 141.

BESKRIVNING

till nybyggnad å tomt Berga 1⁸, Hamburgsund, Kville kommun.

Byggnadens
huvudmaterial:

Trä.

Grund:

Sand. Grundplattor, betongblandning A-cement 225 kg/m³ ca 1:3:5, bredd 60 cm, tjocklek 30 cm, armering längsgående 2 ϕ 12. 20 cm betonghålstén med 5 hålrader.

Ytterväggar:

AB Svenska Trähus konstruktion. Lockläkt $\frac{3}{4}$ "x2", ytterpanel 1"x6" refflad insida, impr. förhydn.papp, träfiberskiva $\frac{1}{2}$ ", isoleringsskivor 50 mm, horisont.-reglar 2"x2" c/c ca 66 cm, impr. förhydn.papp, sponstad plank 2" sidostyvad, träfiberskiva $\frac{1}{2}$ " resp. 1/8".

Innervägg:

AB Svenska Trähus konstruktion. $\frac{1}{2}$ " resp. 1/8" träfiberskiva, $\frac{3}{4}$ " råspont, 2"x2 $\frac{1}{2}$ " horisont.reglar c/c ca 61 cm, $\frac{3}{4}$ " råspont, $\frac{1}{2}$ " resp. 1/8" träfiberskiva.

Källarbjälklag:

Bjälkar min. 2"x9" c/c ca 60 cm. Fyllning kalkblandad malen kutterspån el. annan likvärdig, lätt fyllning. Impr. förhydn.papp mellan bjälkar och råspont. Eternit till tak i tvättstuga och pannrum, övriga tak $\frac{3}{4}$ " råspont.

Vindsbjälklag:

Bjälkar min. 2"x7" c/c ca 120 cm. Bjälkarna läggas om lott över bärande mellanvägg. Fyllning kalkblandad malen kutterspån el. annan likvärdig, lätt fyllning. Impr. förhydn.papp mellan bjälkar och 1" råspont.

Badrumsgolv:

3 lag asf.filt och 3 asf.strykningar. Isoleringen uppdrages mot väggar och dörrtröskel bakom badkar till 10 cm över karets överkant. Beläggning plattor el. massa. Ej trossbottenfyllning.

Evakueringskanaler:

Dels i murverk och dels i separat dragna eternit-trummor.

Takstolar:

Min. 2" x 5" c/c ca 120 cm med stödben.

Yttertak:

$\frac{3}{4}$ " råspont, underlagspapp, dubbelläktning och tegel.

Centraluppvärmning:

Genom oljeeldning.

Särskilda uppgifter:


Dränering lägges runt grundmur 30 cm under källargolv av 2 st. 3" dräneringsrör med gott fall. Grundmurarna cementputsas utvändigt samt bstrykas med asfalt minst 2 ggr från plattan till blivande markytan. Mellan betong och hålstén asfaltfilt.

Hamburgsund den 9/6.55....


.....*E. Bengtsson*.....




FASAD MOT VÄSTER

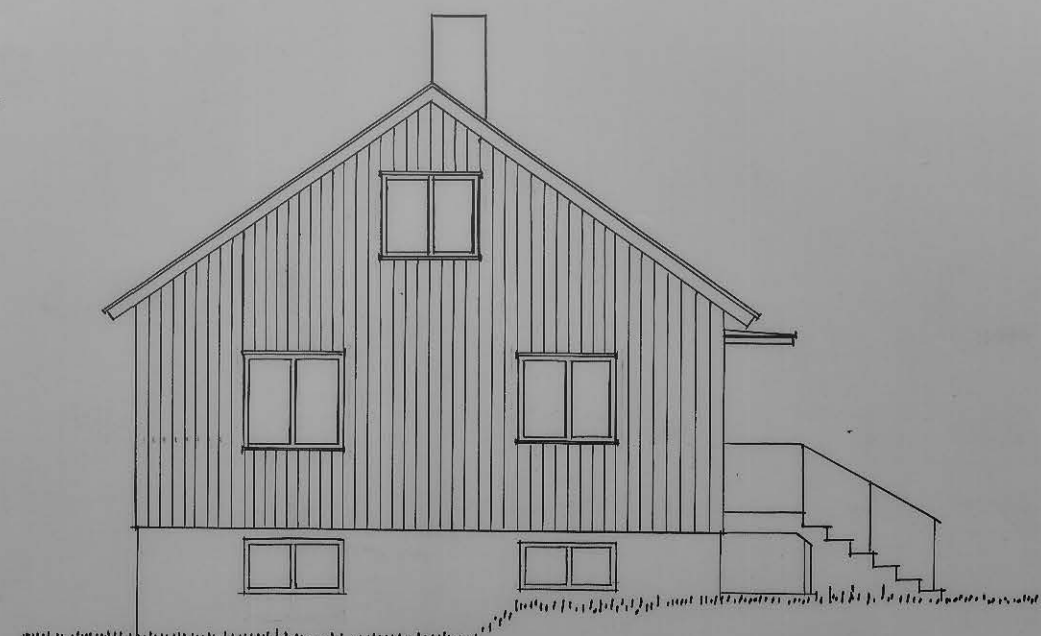


FASAD MOT NORR.

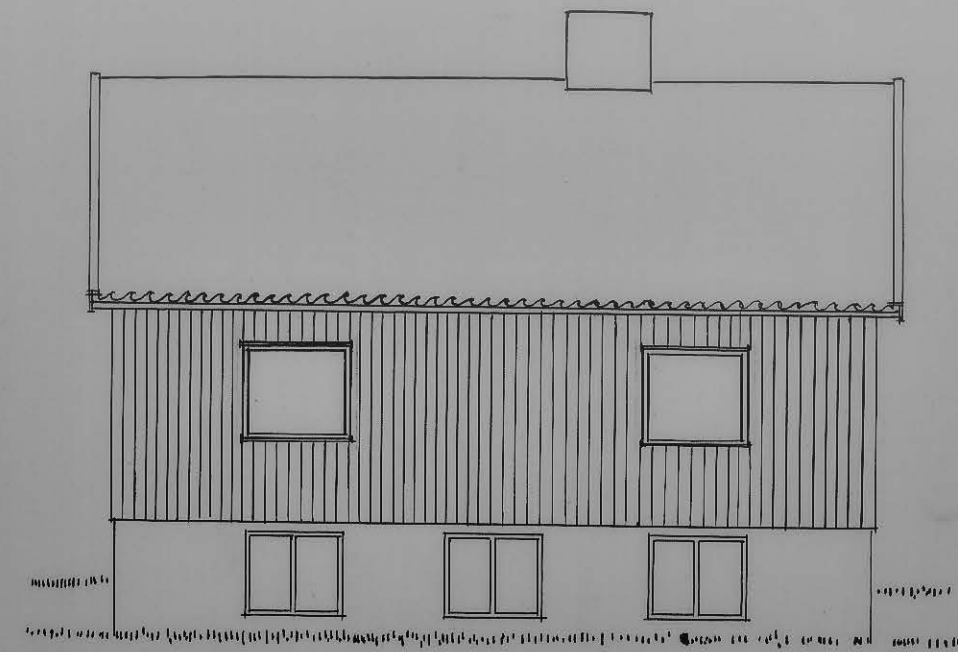


FASAD MOT ÖSTER

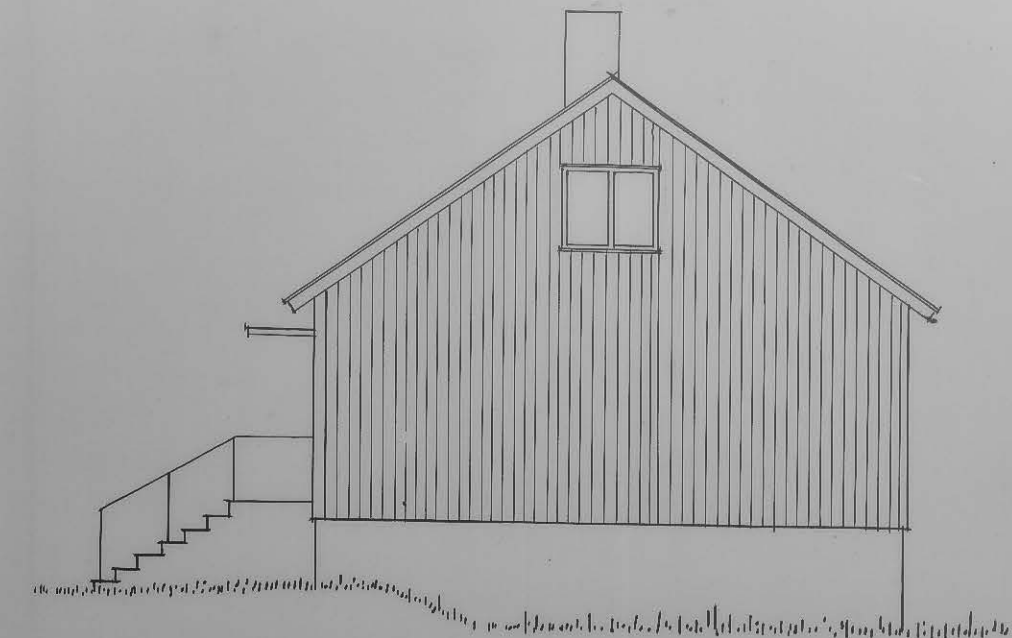

FASAD MOT SÖDER

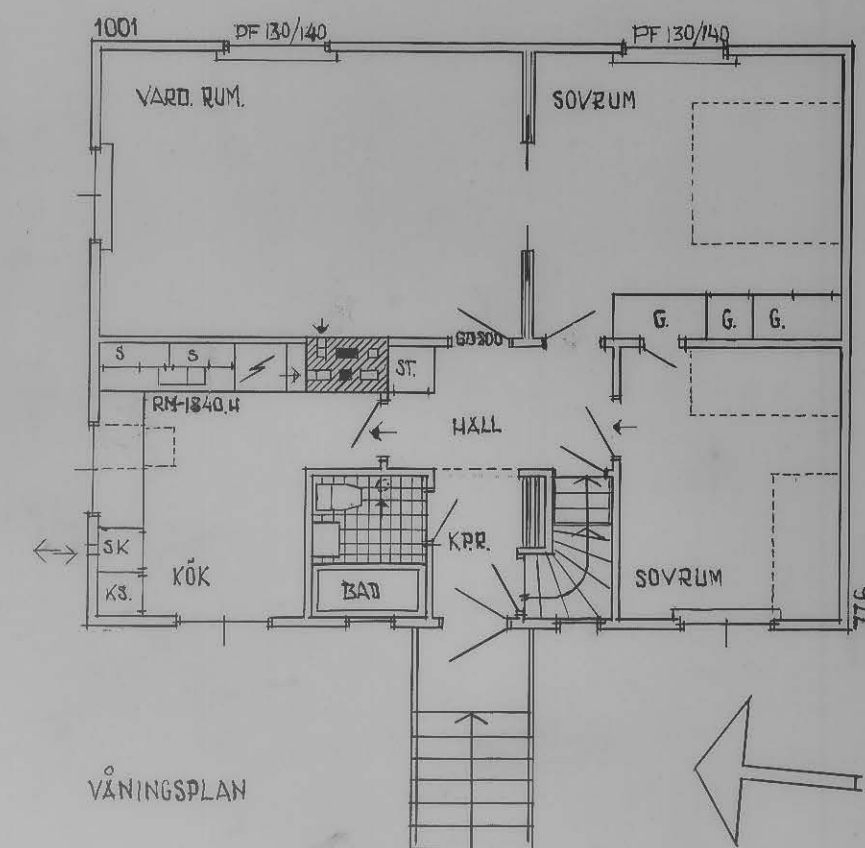


VÄNINGSPLAN

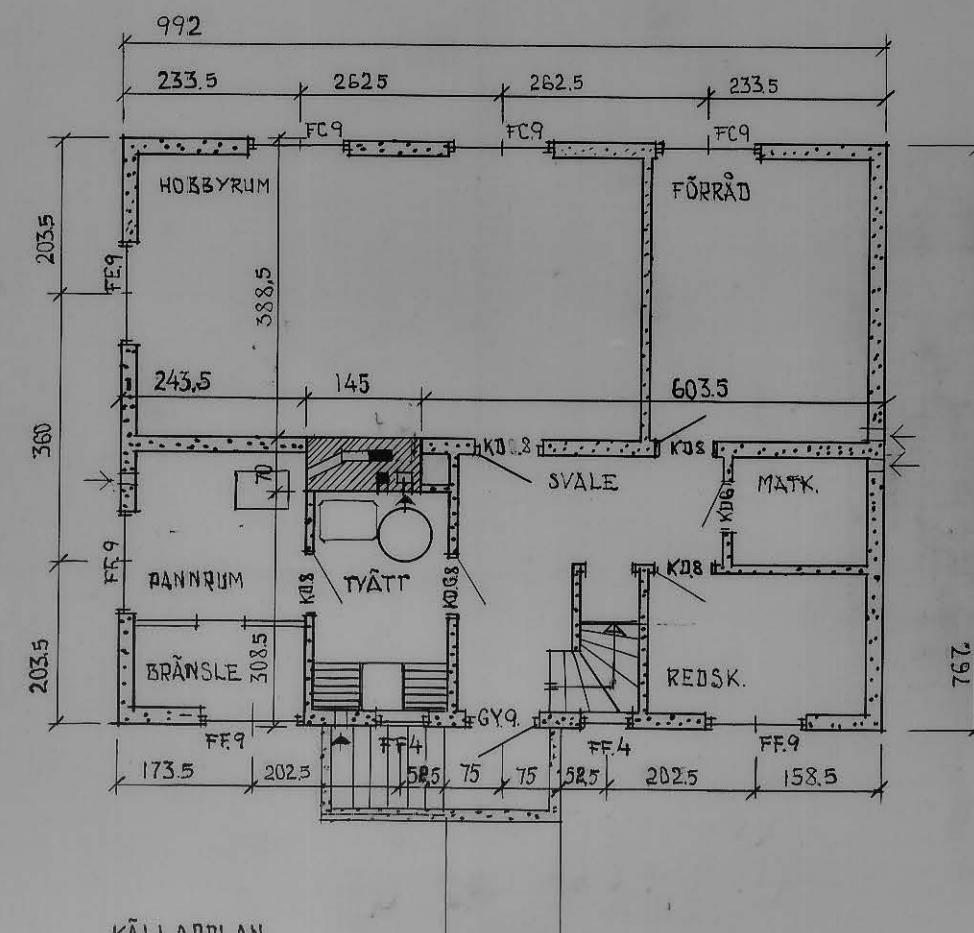


KÄLLARPLAN
GRUNDMURSDETALJER ENL. RITN. NR 77740
DIAGONALMÄTT = 1254 CM
MÄTTEN AVSE FÄRDIG PUTS

TRÄ
TEGEL
BETONGHÅLSTEN

KÄLLAR- SNICKERIER		UTV. KÄLLAR- MÄTT I CM.	
SORT	LITT.	BREDD	HOJD
FÖN- STER	FF4	60	55
	FF6	90	55
	FF6	90	55
	FF9	135	55
YTTER- DÖRRAR	GY8	92	196
	GP9	102	211
GARAGE- PORTAR	GY24	254	193
	Y24	254	193
INNER- DÖRRAR	KD6	70	194
	KD8	90	194
	KDG8	90	194
FC9		135	100
FE9		135	70

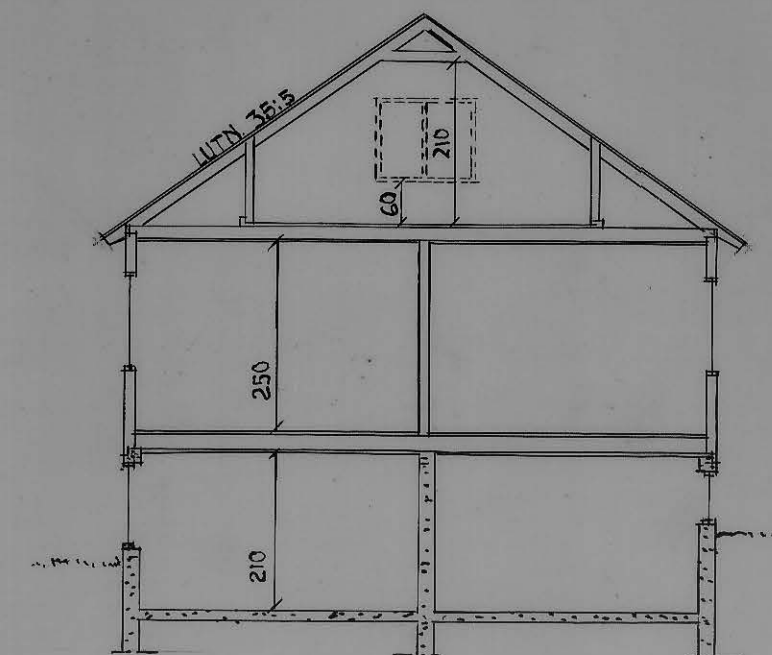


SEKTION.

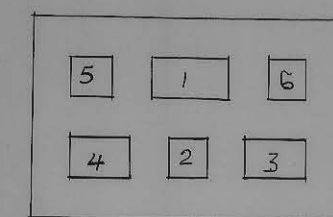

SKORSTENSSTOCK I SKALA 1:25.

1. RÖKRÖR FRÅN PANNRUM.
2. " " TVÄTTST.
3. IMRÖR " "
4. " KÖK.
5. EVAKLERING VARD-RUM.
6. " " BADRUM.

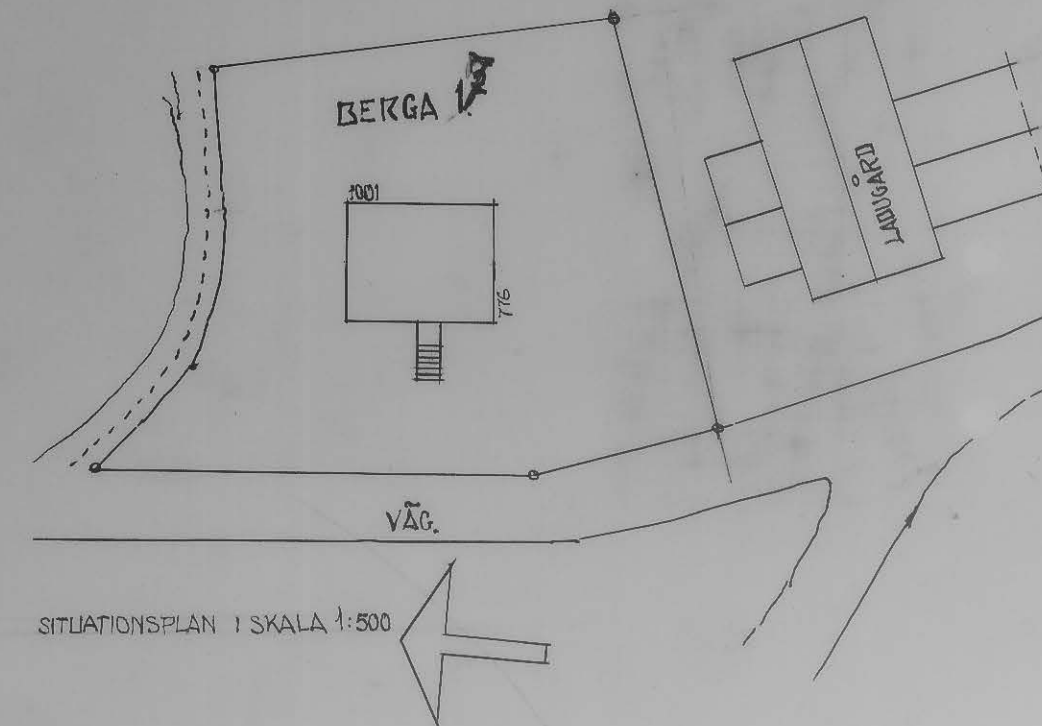

SITUATIONSPLAN I SKALA 1:500

SKALA 1:100

ORDER NR 52.537 ELON BENGSSON.
Rit av Gr av Andr den Sign Ritning nr
EAB*077
AKTIEBOLAGET SVENSKA TRÄHUS

Denna ritning får ej utnyttjas utan bolagets medgivande. — Överträdelse beivras enligt lag.