



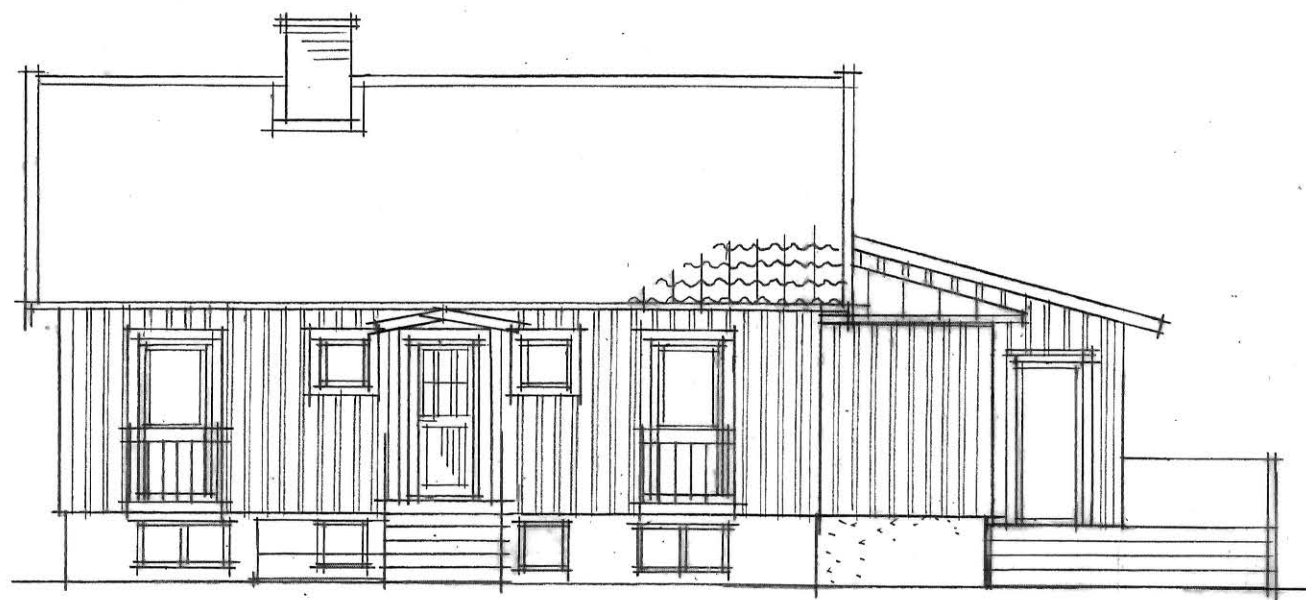

FASAD MOT VÄSTER

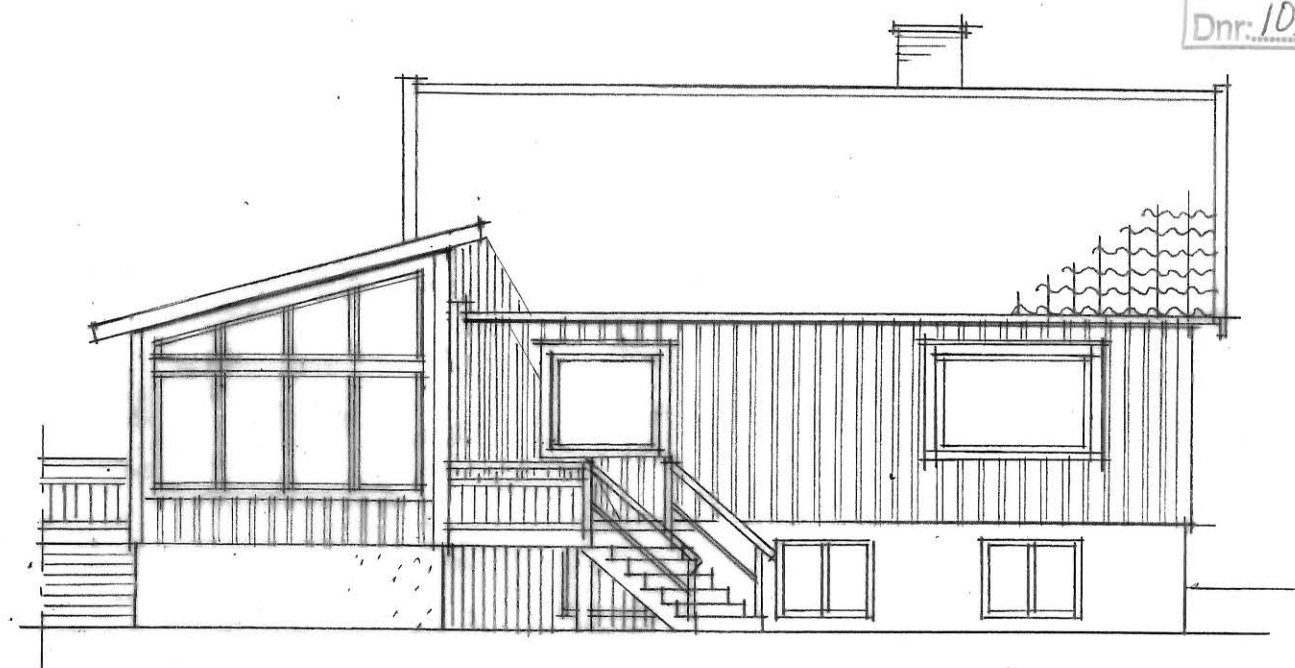

FASAD MOT ÖSTER



FASAD MOT SÖDER



FASAD MOT NORR

Bygglöv lämnat enligt delegation 2010-04-21
beslut 152/10

Avvikelse från denna ritning får ej vidtagas utan
miljö- och byggnadsnämndens godkännande.
Villkoren i detta beslut skall följas.

MILJÖ- OCH BYGGNADSNÄMNDEN

SH

Godkännas
från Kville Berga

BMB-AB
MAGNUS
BJURSTRÖM AB

Adress: John Månssons Väg 4

457 95 Grebbestad

Tel: +46 (0)525 61111

Mob: +46 (0)707442539

Mail: mbjurstrom@telia.com


KVILLE BERGA 1:7
TILLBYGGNAD
FASADER

Ritning A:102

Dat 2010-04-09


Dnr 10008

SKALA 1:100

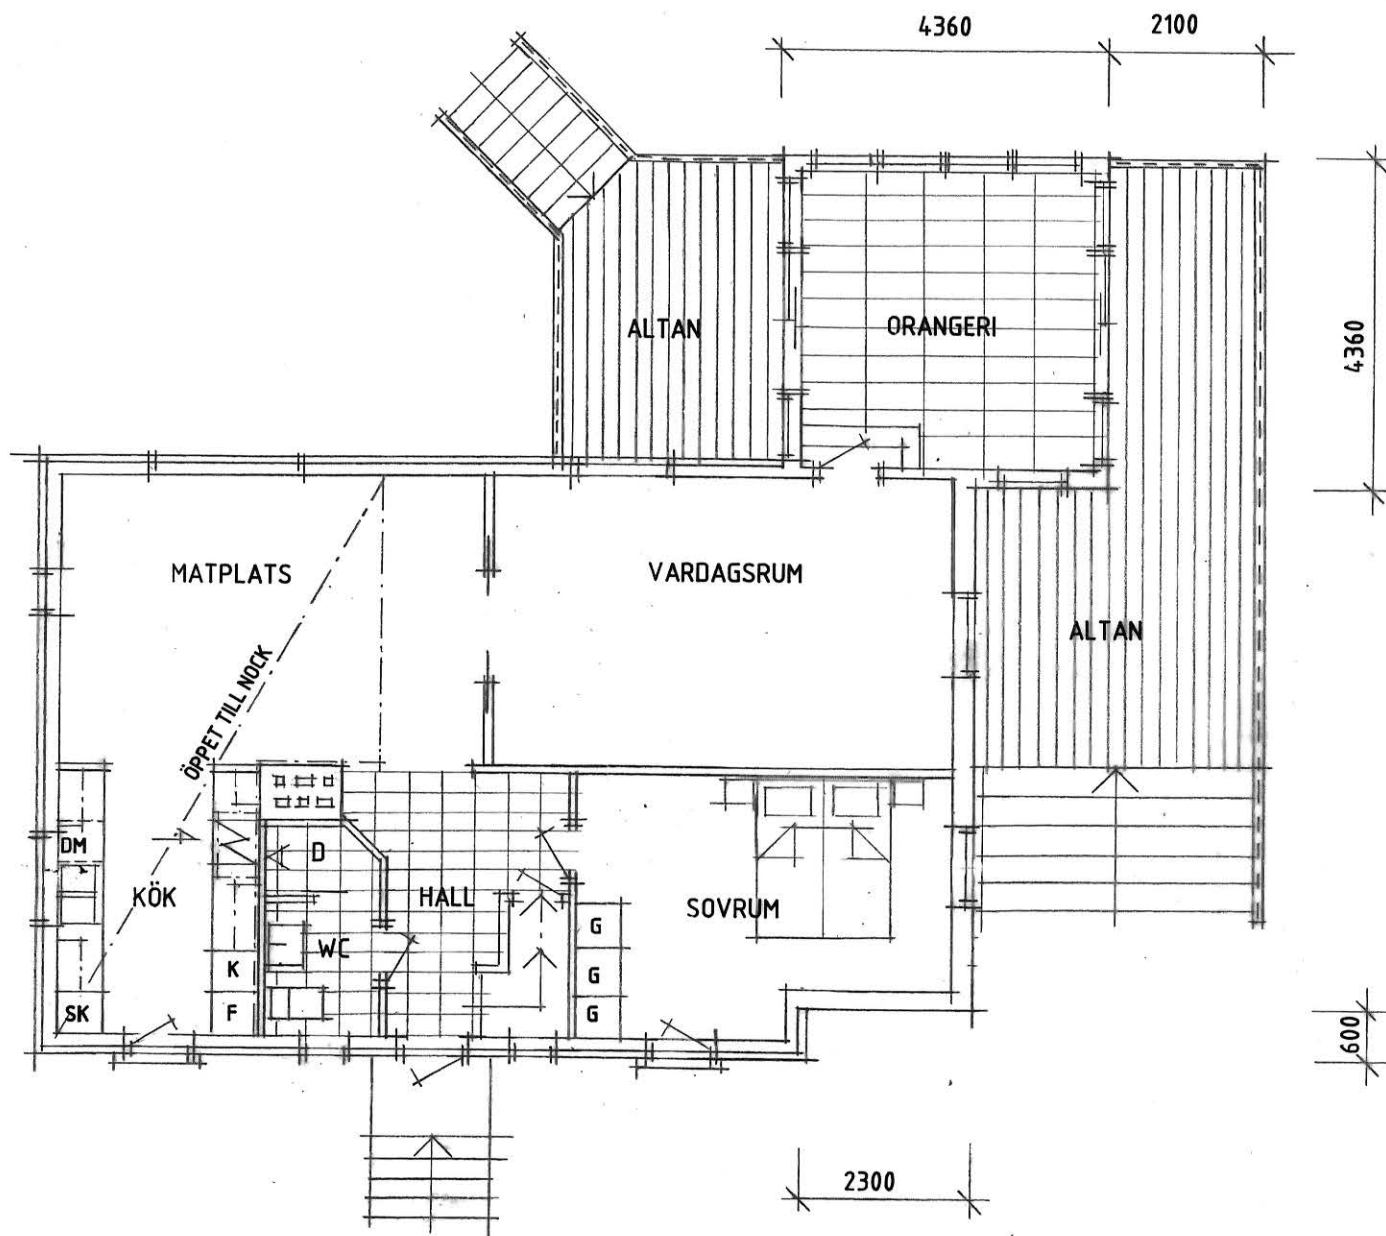


PLAN

Bygglov lämnat enligt delegation 2010-04-21
beslut 152/10
Avvikelse från denna ritning får ej vidtagas utan
miljö- och byggnadsnämndens godkännande.
Villkoren i detta beslut skall följas.
MILJÖ- OCH BYGGNADSNÄMNDEN

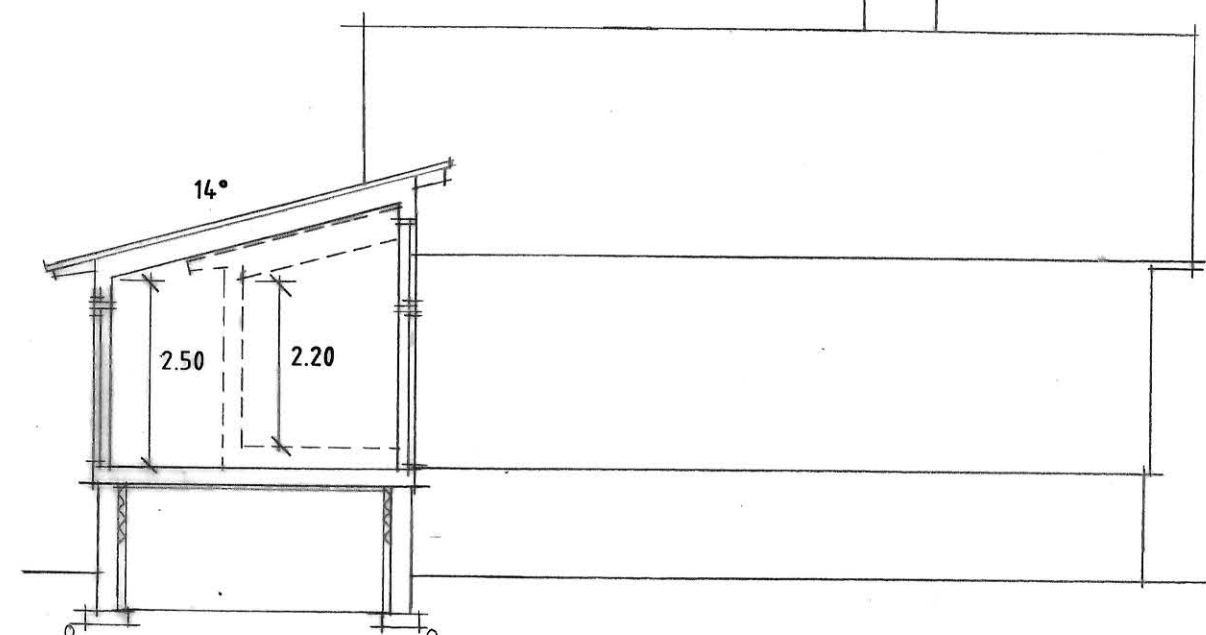

SEKTION

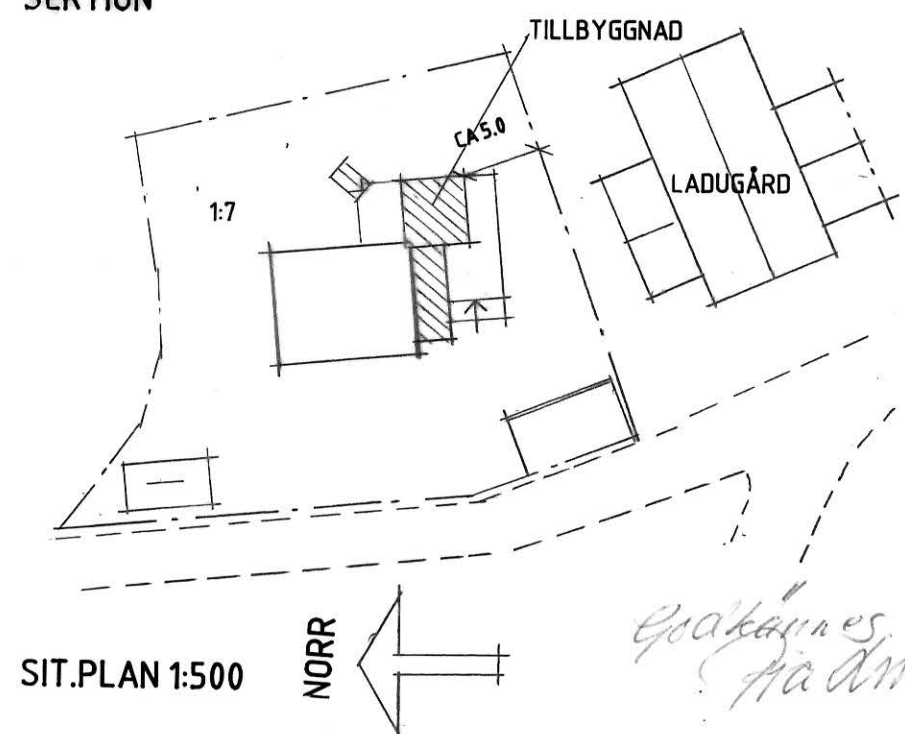

SIT.PLAN 1:500

NORR

Godkännes
Ha dimmeltone
Guanne.

BMB-AB	KVILLE BERGA 1:7
MAGNUS	TILLBYGGNAD
BJURSTRÖM AB	PLAN, SEKTION, SIT.PLAN
Adress: John Månssons Väg 4	Ritn A:101
457 95 Grebbestad	Dat 2010-04-09
Tel: +46 (0)525 61111	Dnr 10008
Mob: +46 (0)707 442539	
Mail: mbjurstrom@telia.com	SKALA 1:100