


NYBYGGNATION GÅRDSBYGGNAD/FÖRRÅD (närak ersätta befintlig)

RA


TILLHÖR
BESLUT OM BYGGLOV

08-12-01 S D 836


ALINGSÅS BYGGNADSNÄMND

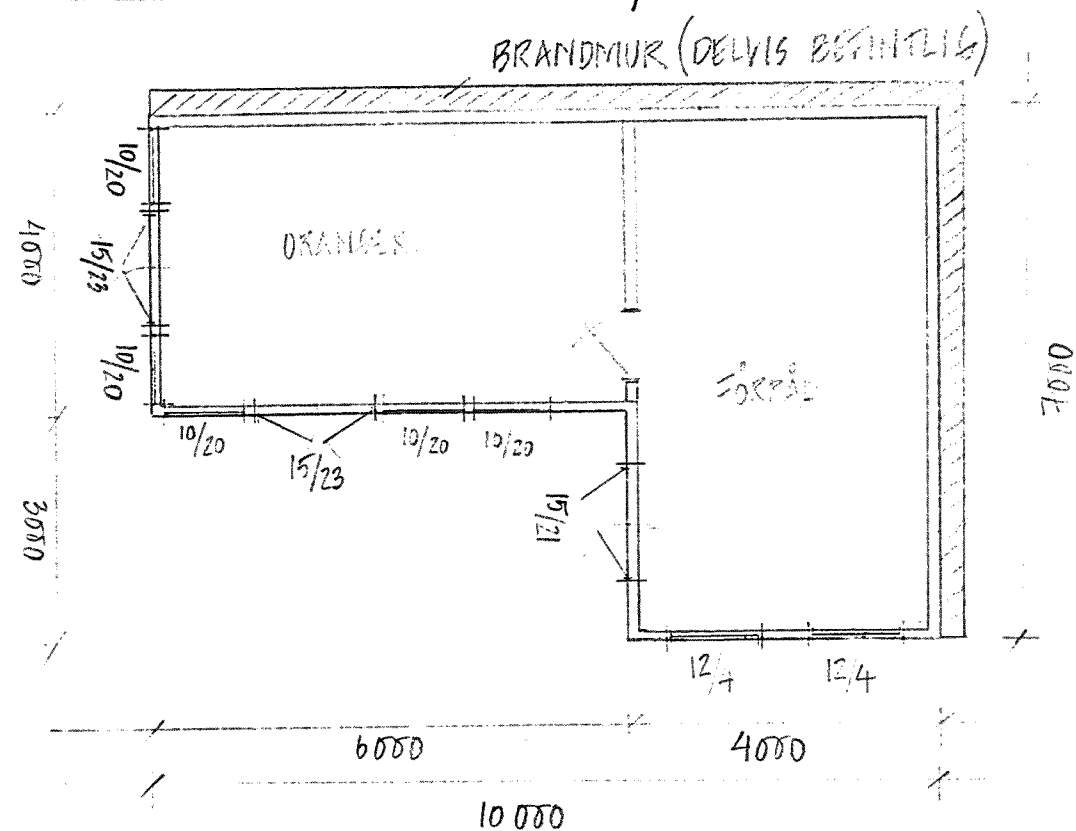


taklutning 15°

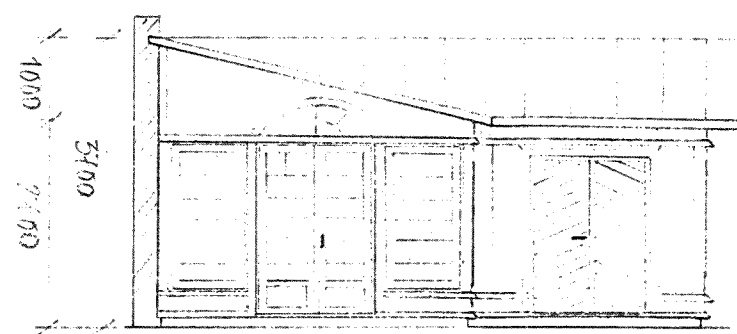

FASAD VÄSTER

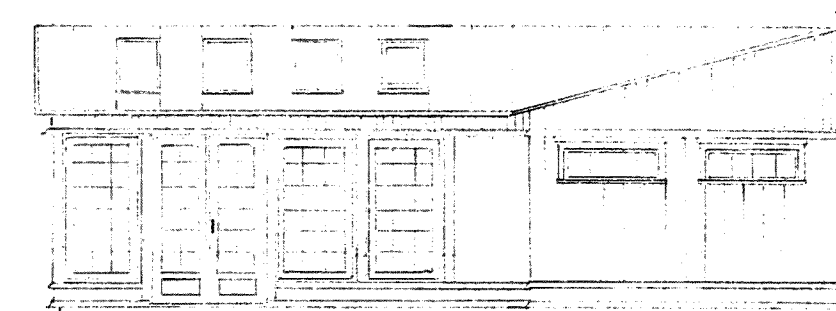


FASAD SÖDER

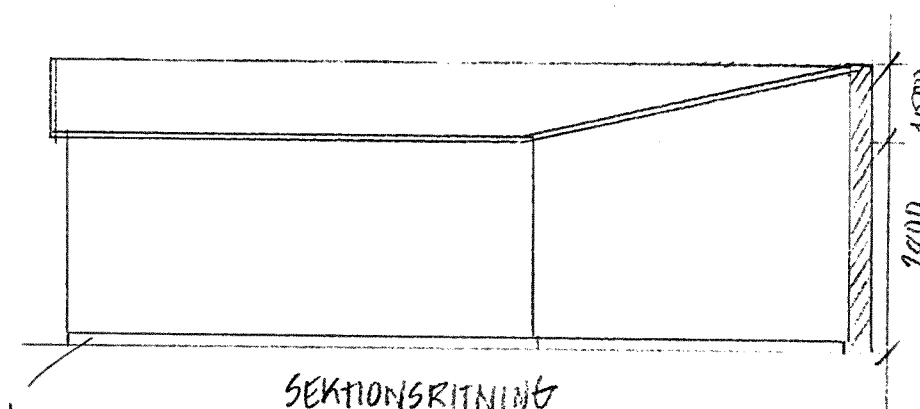

SEKTIONSRITNING

platta
på
mark

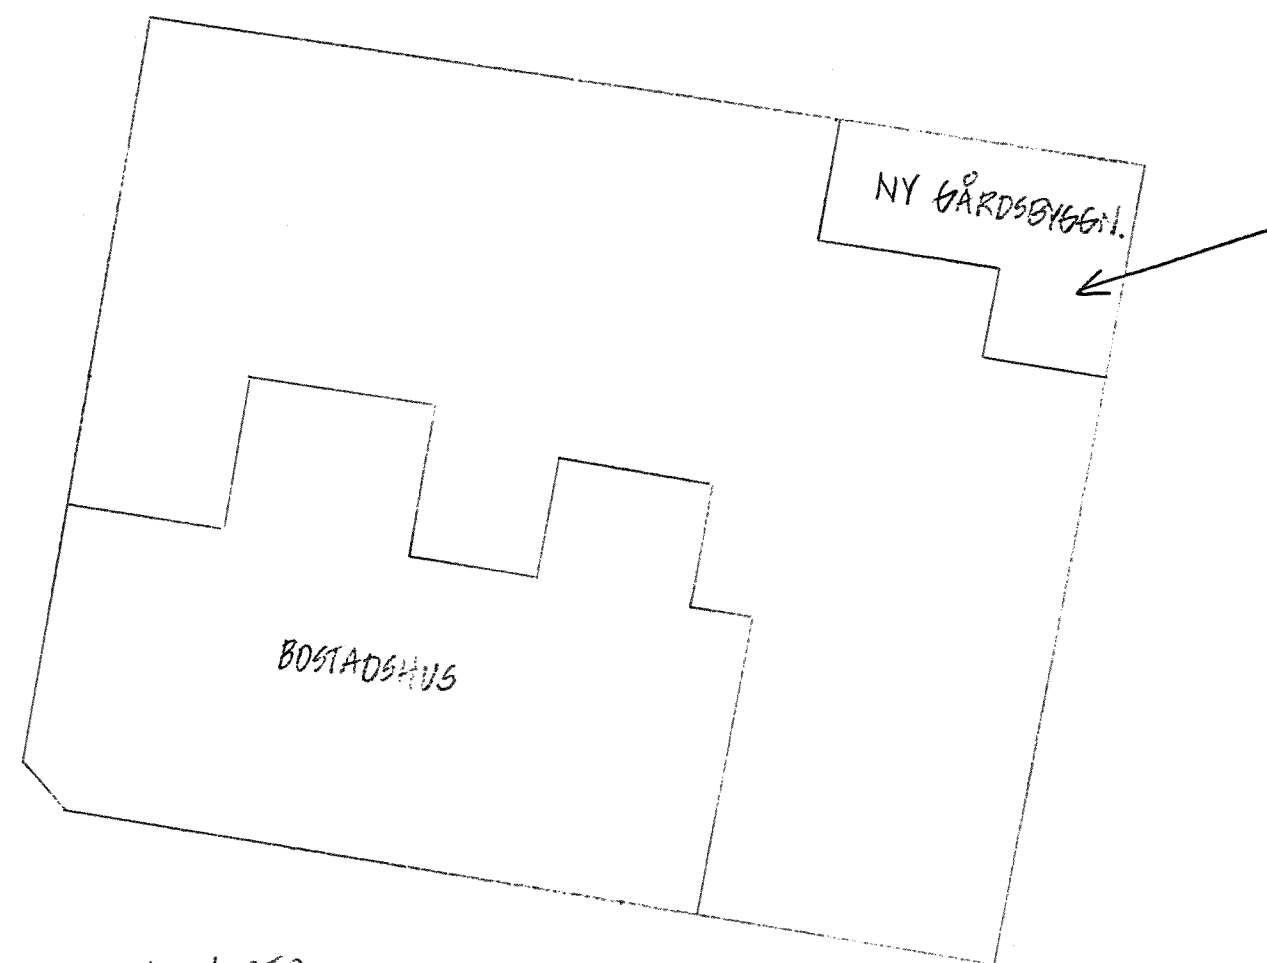

SKALA 1:250

SITUATIONS-RITNING

$$\begin{matrix} \text{BMA} \cdot 4 \times 7 = 28 \\ 6 \times 4 = 24 \end{matrix} \left. \vphantom{\begin{matrix} 4 \times 7 \\ 6 \times 4 \end{matrix}} \right\} 52 \text{ m}^2$$

SKALA 1:100

ALINGSÅS 2008-07-06

OXEN 5 - BYGGNATION FÖRRÅD/GÅRDSBYGGN.

EKLÖF/HENRIKSSON