


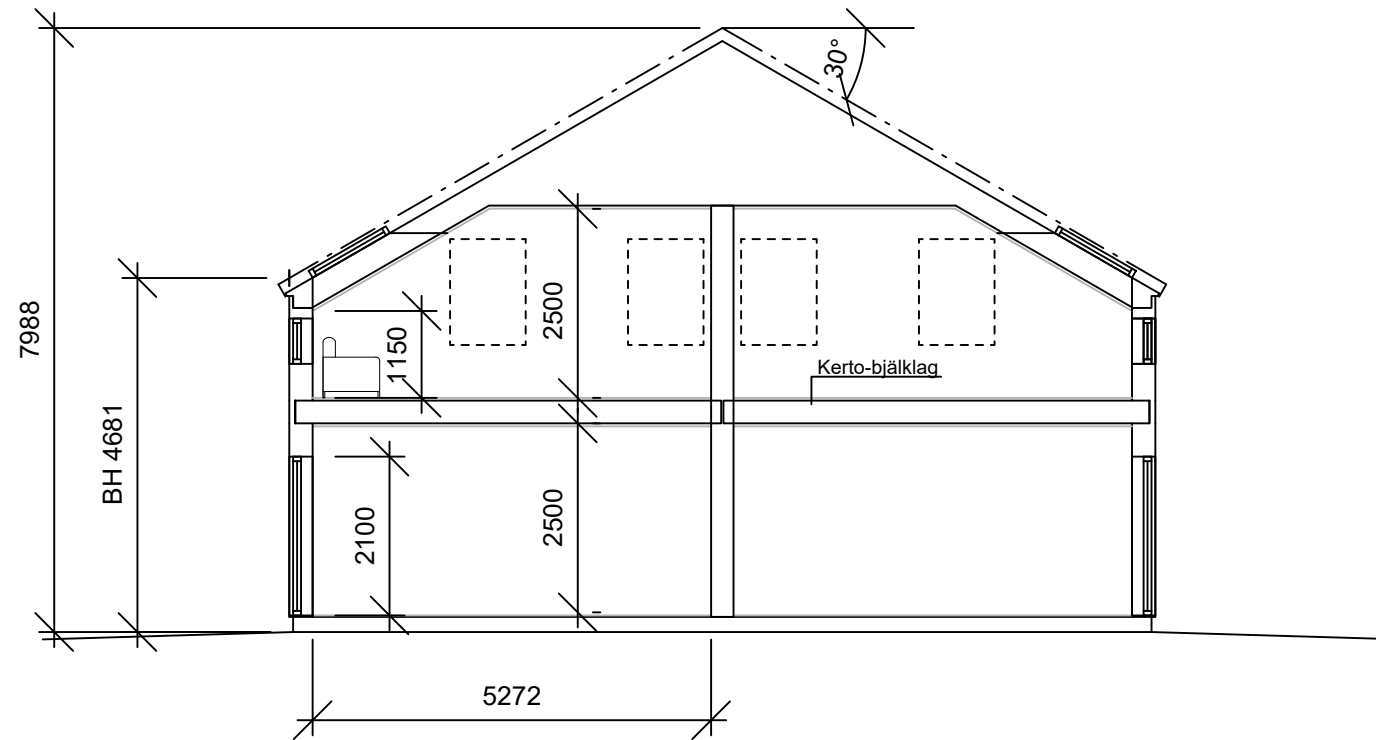

SEKTION A-A



A		HUSMODELL	SA	250127
BET	ANT	ÄNDRINGEN AVSER	SIGN	DATUM

MJÖBÄCKS®
VILLAN
Mjöbäcks Entreprenad AB www.mjobacks.se
512 65 MJÖBÄCK
Tel. 0325-61 81 00 Fax. 0325-61 81 80

Denna ritning är vår egendom. Obehörigt utnyttjande beivras enligt lag.

- RELATIONSRITNING
- ARBETSRITNING
- FÖRFRÅGNINGSUNDERLAG
- BYGGLOVSRITNING
- FÖRHANDSKOPIA

RITAD AV VG/SA	KONSTRUERAD AV	GRANSKAD AV
-------------------	----------------	-------------

MJÖBÄCK 241218

Del av Högen 1:141
Göteborgs Kommun
Björlanda
BYGGHERRE BON Bostads AB
Sektion
Tvåbostadshus

SKALA 1:100

ARBETSNUMMER 8735/8736	RITNINGNUMMER H03	ÄNDR BET A
---------------------------	----------------------	---------------