




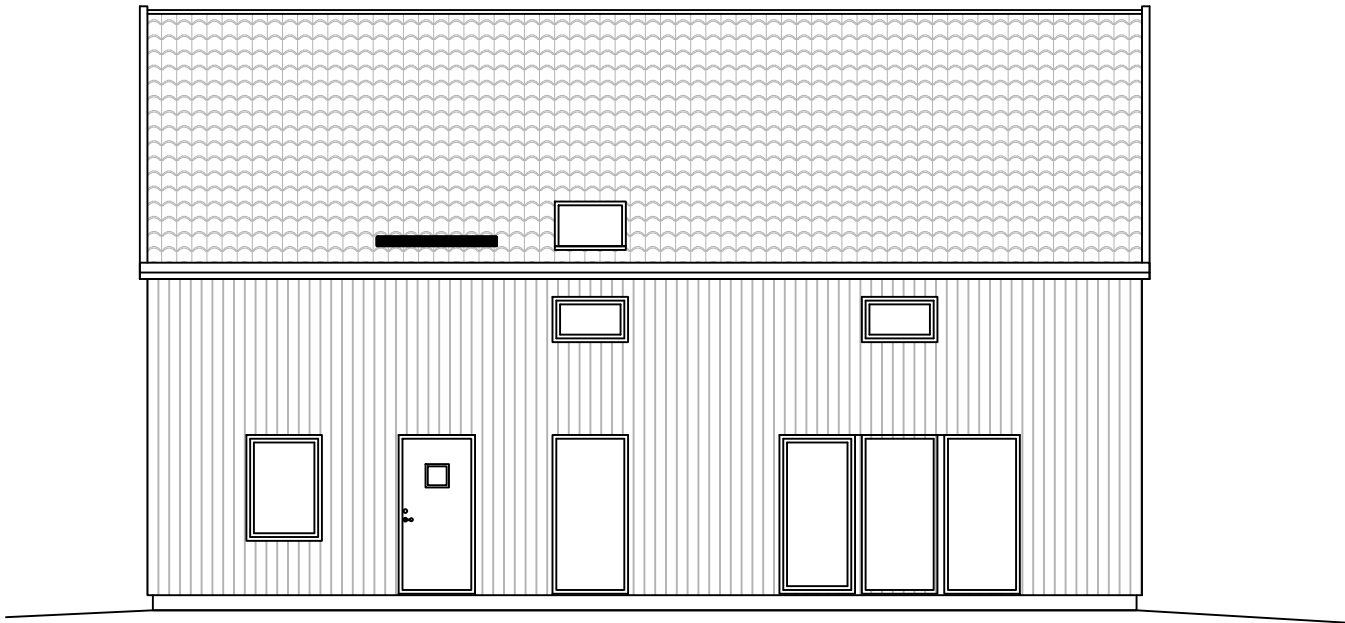


FASAD ÅT VÄST

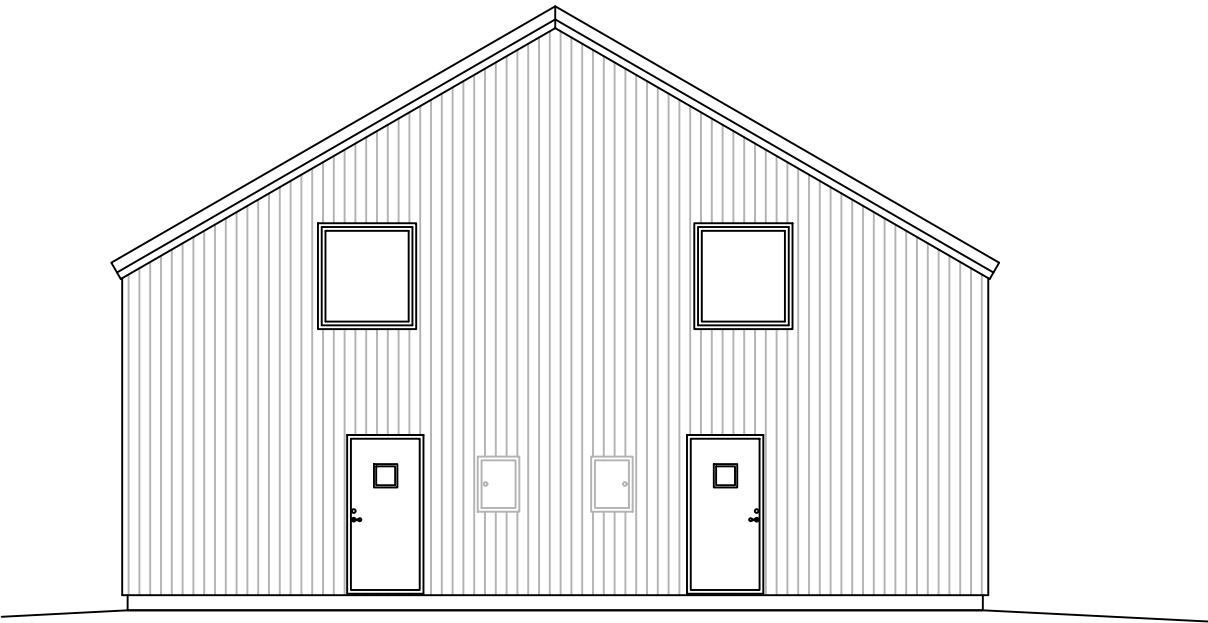

FASAD ÅT NORR

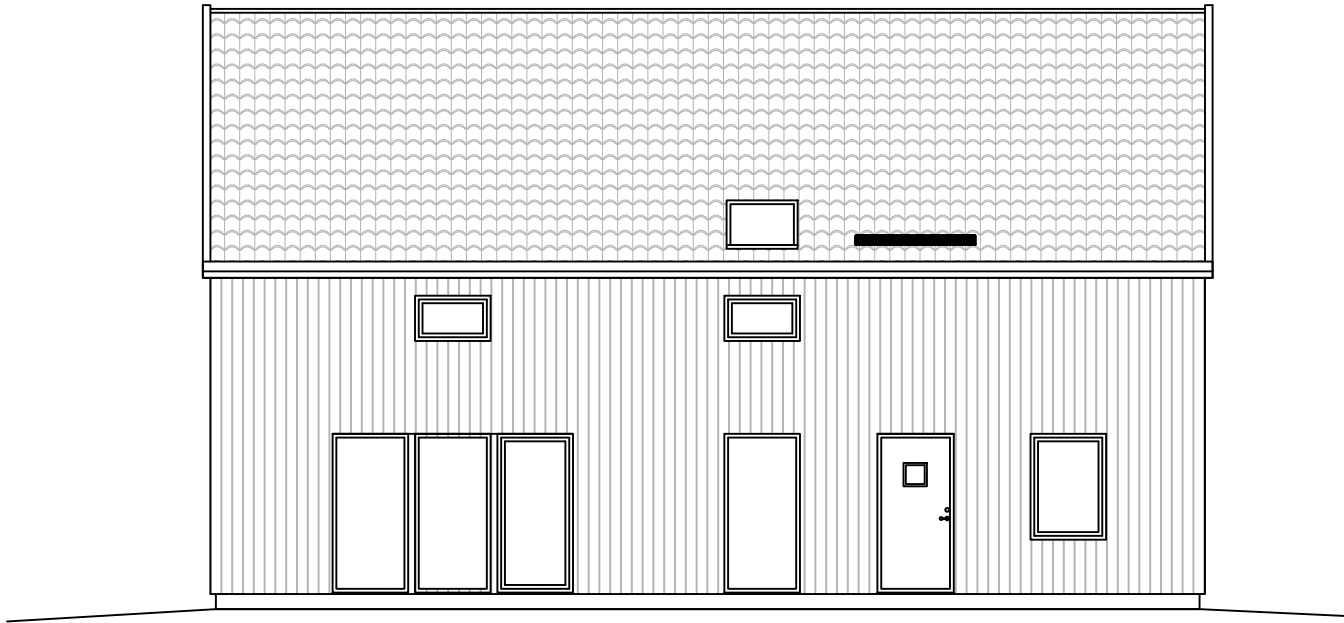

FASAD ÅT ÖST

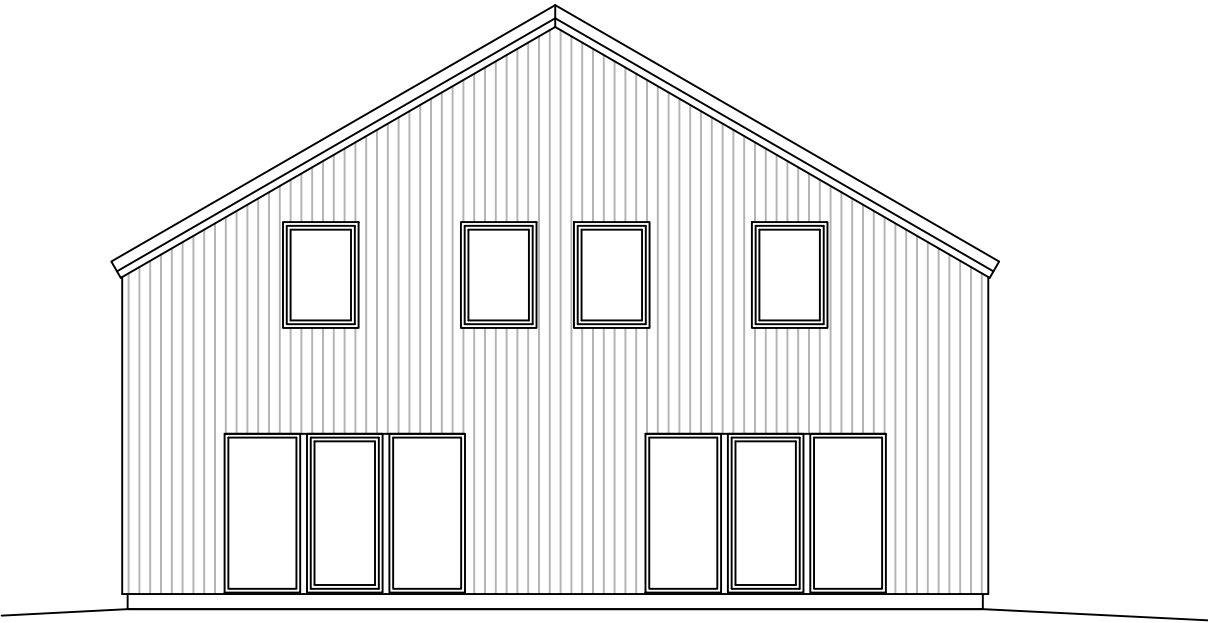

FASAD ÅT SÖDER

MATERIAL & KULÖR:
FASAD: TRÄ, GRÅ
FÖNSTER: TRÄ, GRÅ
TAK: BETONGTAKPANNOR, SVART



- > RELATIONSITNING
- > ARBETSITNING
- > FÖRFRÅGNINGSUNDERLAG
- > BYGGLOVSRITNING
- > FÖRHANDSKOPIA

MJÖBÄCKS®
VILLAN
Mjörbäcks Entreprenad AB www.mjobacks.se
512 65 MJÖBÄCK
Tel. 0325-61 81 00 Fax. 0325-61 81 80

Denna ritning är vår egendom. Obehörigt utnyttjande beivras enligt lag.		
RITAD AV	KONSTRUERAD AV	GRANSKAD AV
VG/SA		
MJÖBÄCK 241218		

B		MATERIAL och KULÖR	SA	250303
A		HUSMODELL	SA	250127
BET	ANT	ÄNDRINGEN AVSER	SIGN	DATUM

Del av Högen 1:141
Göteborgs Kommun
Björlanda
BYGGHERRE BON Bostads AB
Fasader
Tvåbostadshus
SKALA 1:100

ARBETSNUMMER	RITINGSNUMMER	ÄNDR BET
8735/8736	H02	A