


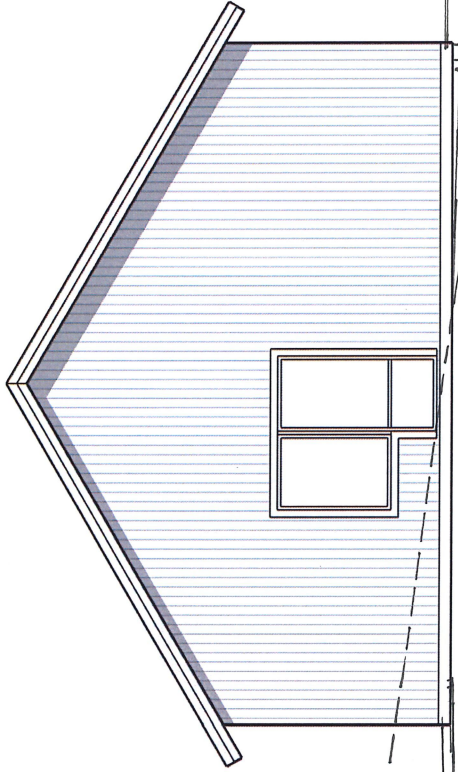


FASAD MOT ÖSTER



FASAD MOT SÖDER

— BEFINTLIG MARK
- - - BLIVANDE MARK

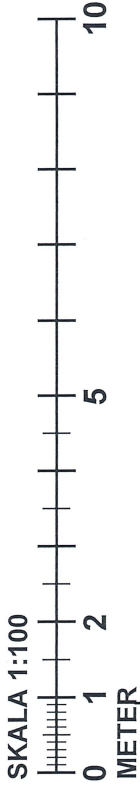

ÄNDRING	ÄNDRINGEN AVSER	SIGN.	DATUM
---------	-----------------	-------	-------

BYGGLOVSHANDLING

Håfors 4:4 Kungsbacka kn

Nybyggnad Enbostadshus
Enens Entreprenad AB

FASADER

SKALA 1:100	FORMAT A3	RITNING NR A0 3 b
DATUM 2026-05-	SKAPAD AV	Enens Bygg

070-7342424