



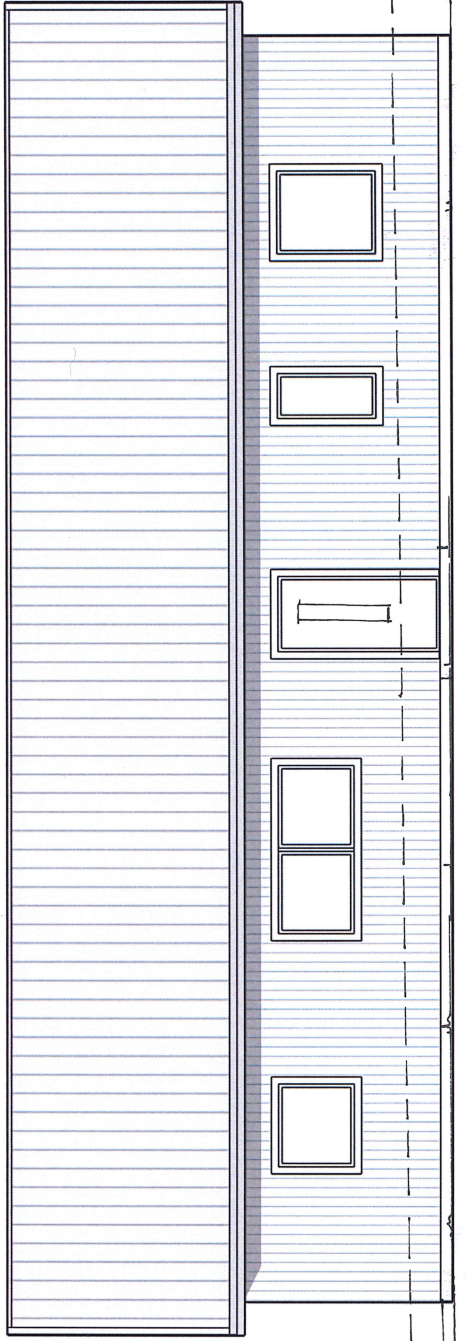


FASAD MOT VÄSTER

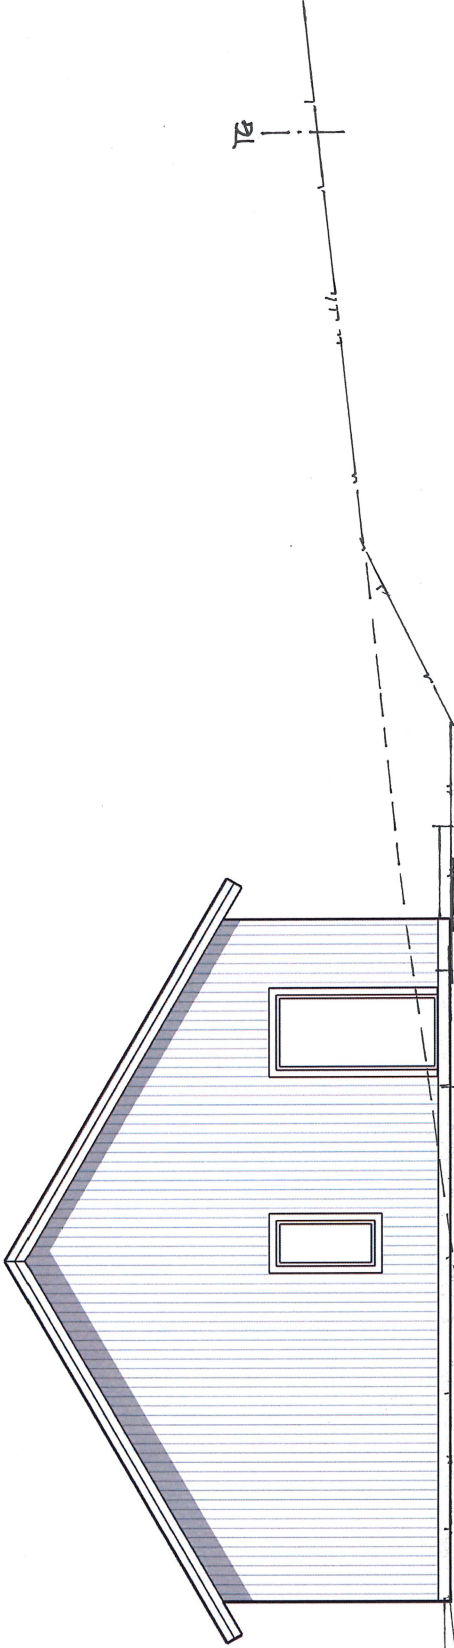

FASAD MOT NORR

— — — — — BEFINTLIG MARK
— — — — — BLIVANDE MARK

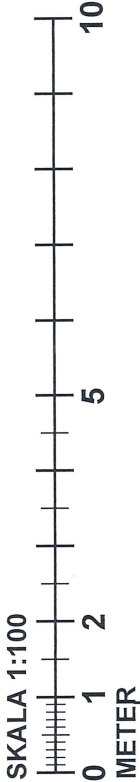

ÄNDRING	ÄNDRINGEN AVSER	SIGN.	DATUM
BYGGLOVSHANDLING			

Håfors 4:4 Kungsbacka kn

Nybyggnad Enbostadshus
Enens Entreprenad AB

FASADER

SKALA	1:100	FORMAT	A3	RITNING NR	A0 3 a
DATUM	2026-05-05	SKAPAD AV	Enens Bygg		