
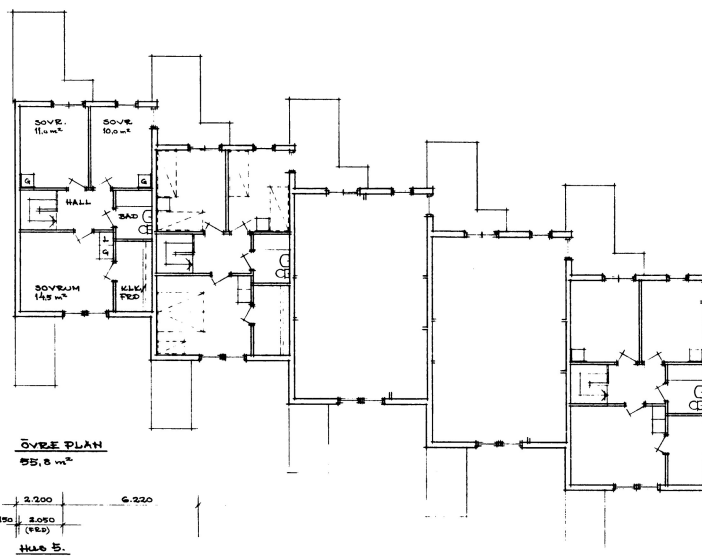
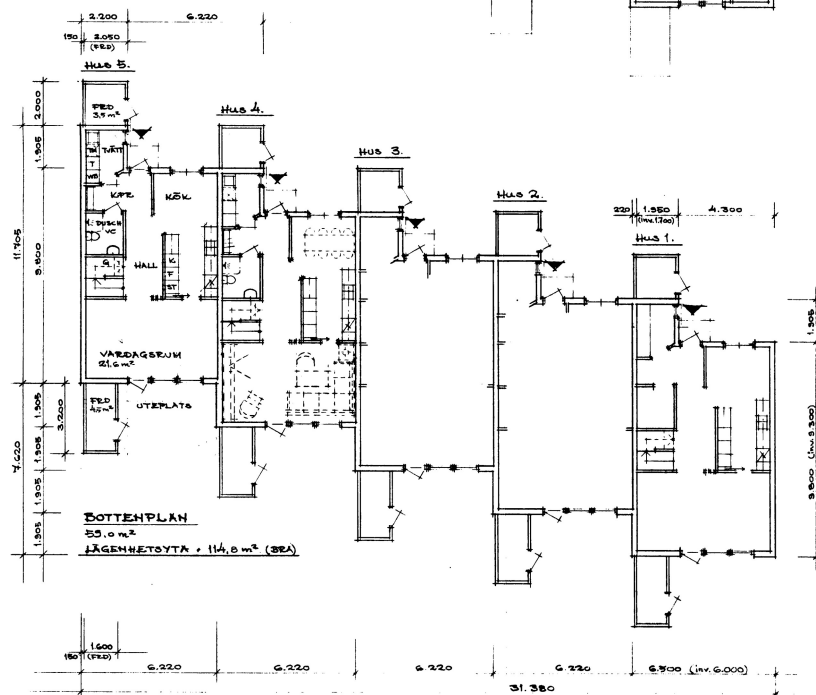


ÖVRE PLAN
55,8 m²BOTTENPLAN
55,0 m²

LÄGENHETSTYTA 1 (114,8 m² (BPA))

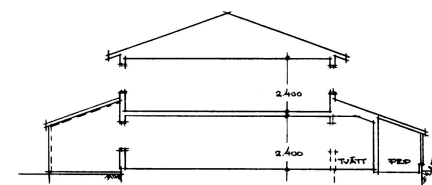

SEKTION

NORRTÄLJE KOMMUN
Byggnadsnämnden
1996-05-26 (1/1)
BESLUT 1086.321

För godkännande av denna plan för utställning
den 1996-05-26 (1/1)
nämnden inkomna med förslag

utskickad och godkänd
Byggnadsnämnden 19

Uppdragsbeskrivning i enlighet med
municipalbestämmelser 1993:
1.3 och Byggnadsnämndens beslut
1996-05-26 om byggplanering av plan-
teckning
Dokument
NORRTÄLJE BYGGNADSNÄMNDEN
Margareta Stenroos
Förvaltningssektorn

Björn Ederström
Björn Ederström
Bokbinder

Adprojektering
DALAVÄGEN 11, 77180 FAGERSTA
TEL 0865/1008

TEGNET AV: C.A. JENSEN
FÄRRETT: C.A. JENSEN

A	MOJEL. HÄRSTÄLLT	ÖLS 004/05
1996-05-26	1996-05-26	1996-05-26
KV. STJÄRNAN 7, NORRTÄLJE RADHUS		
PLANER & SEKTION		
8619	SKALA 1:100	1:100