


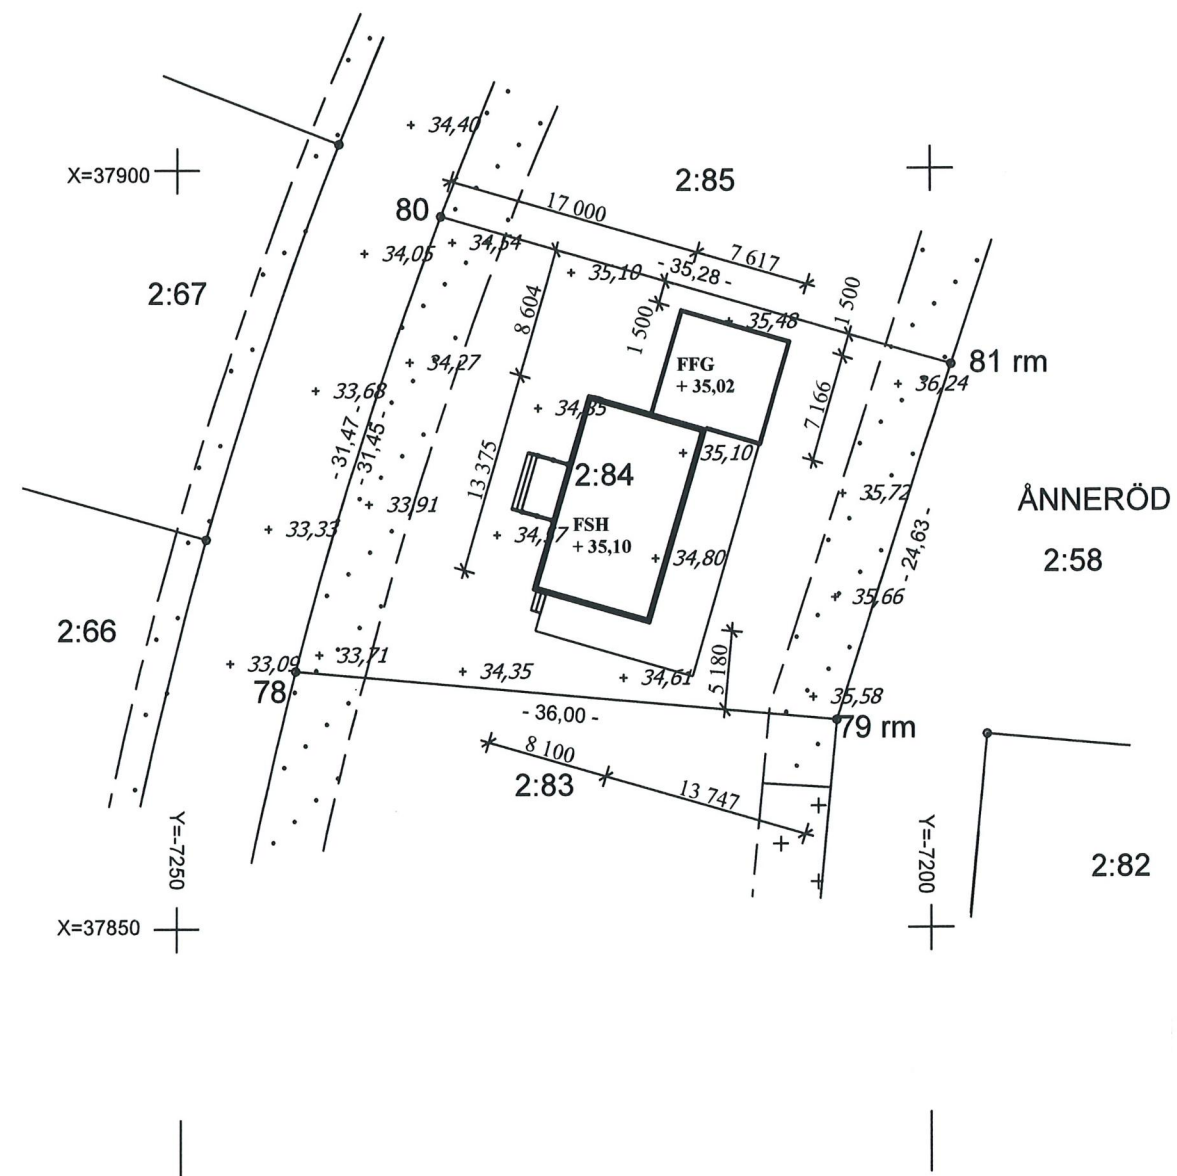


Slutlig sockelhöjd fastställs
vid utsättning

Tillhör beslut enl. miljö- och byggnämndens
delegationsordning
2008-09-15 § D. 445

31.08.2008, 13.08.2008
miljö- och byggnämnden
2008-09-15
Dnr:

A Fsh		tina	080821
REV	REVIDERINGEN AVSER	SIGN	DATUM
Hjältevadshus Ingår i Finndomo-koncernen BOX 14 570 32 HJÄLTEVAD 0381-239 00		Espen Johansen & Beate Bustgaard Fastighetsbet: Ånneröd 2:84 i Strömstad kommun	
		Lagmansgården	
AVTAL MED STATENS PROVNINGSANST. OM P-MÄRKNING AV SMÅHUS		ORDER NUMMER	34118
RITAD AV Tina Sandberg 08.08.11.		SKALA	1:500
DATUM		RITNINGS TYP	Nybyggnadskarta (digital)
		RITNINGS NUMMER	A
		REV	

Altan ingår ej i
Hjältevadshus
leveransåtagande

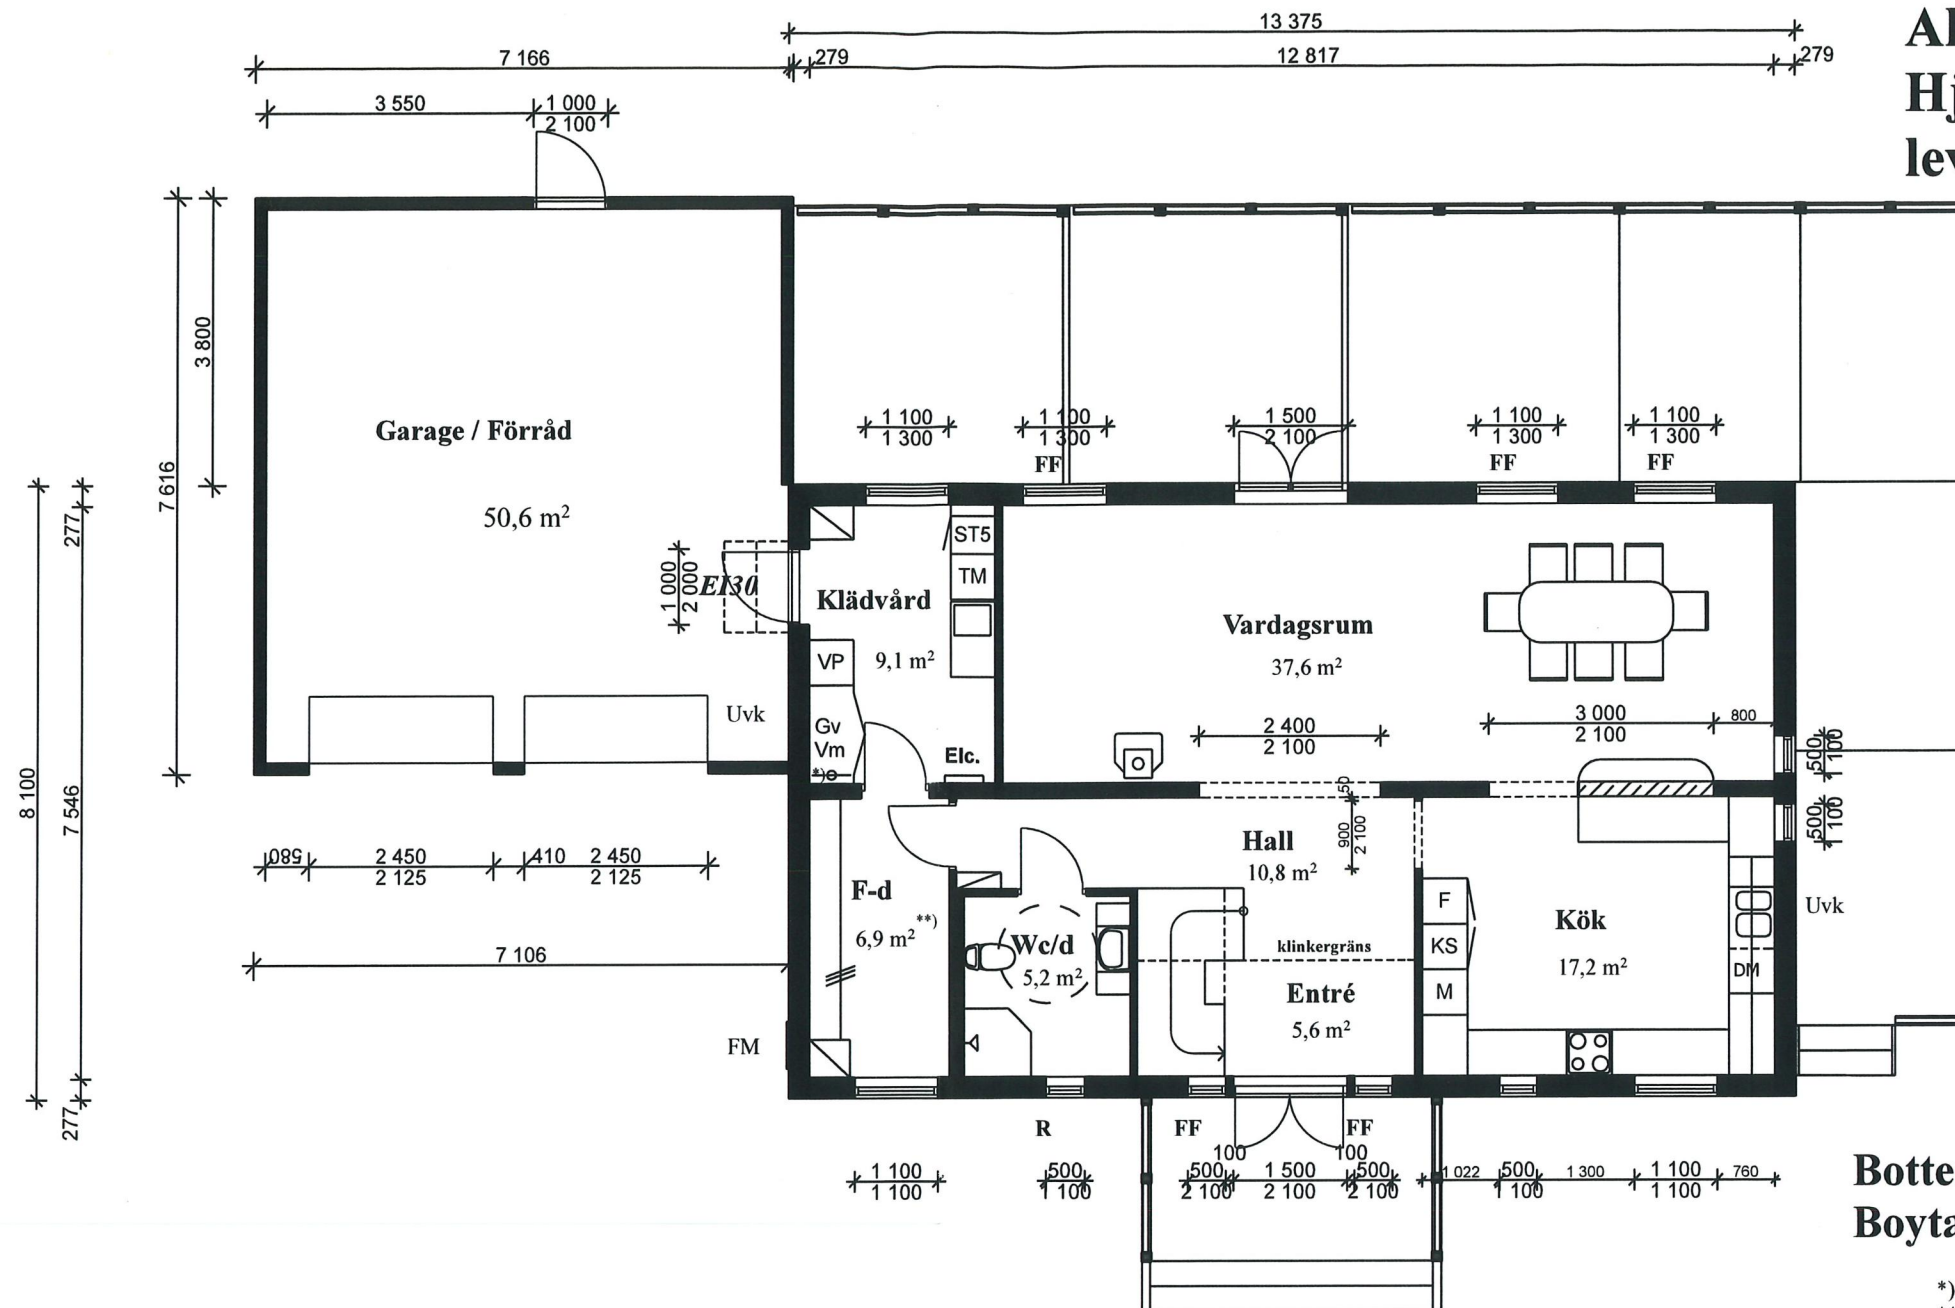

Bottenvåning
Boyta 96,8 m²

*) Kopplingslucka för el, vatten och värme
**) Vattenskåp

Tillhör beslut enl. miljö- och byggnämndens
delegationsordning
2008-09-15 § D. 445


Dnr: 2008-02-25

B	Kök	tina	080821
A	Avtal	tina	080806
REV	REVIDERINGEN AVSER	SIGN	DATUM
Hjältevadshus FINNDOMO		Espen Johansen & Beate Bustgaard Fastighetsbet: Åneröd 2:84 i Strömstad kommun	
08-263		HUSTYP Lagmansgården -27° spv	
RITAD AV Tina Sandberg		ORDER NUMMER 34118	SKALA 1:100
DATUM 08.06.05		RITN. TYP PLAN o SEKTION	RITN. NR. A1:2
		REV B	


FÖRKLARINGAR	
FF = Fast fönster	KS = Kyl/Sval
R = Räglas	KF = Kyl/Frys
Fm = Fasadmätare	F = Frys
Vm = Vattenmätare	M = Micro
Etc. = Elcentral	U = Ugn
VP = Värmepump	DM = Diskmaskin
IP = Installationsplats	TM = Tvättmaskin
Cd = Centraldammsugare	TS = Torktumlare
Lan = Lokal Area Network, central	ST = Städskåp
Ht = Handdukstork	G = Garderob
VL = Vindslucka	L = Linneskåp
Uvk = Utvändig väggvattenutkastare	
----- = Öppningskarm	Slits för installationer
--- = Brytlinje i tak	

ORIGINAL
FORMAT A3

Sektion

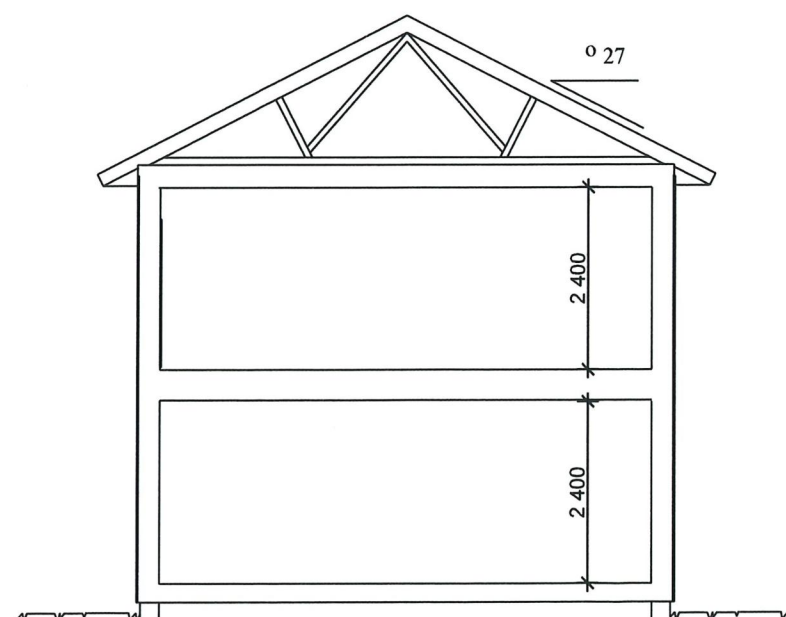

Ovanvåning
Boyta 93,9 m²

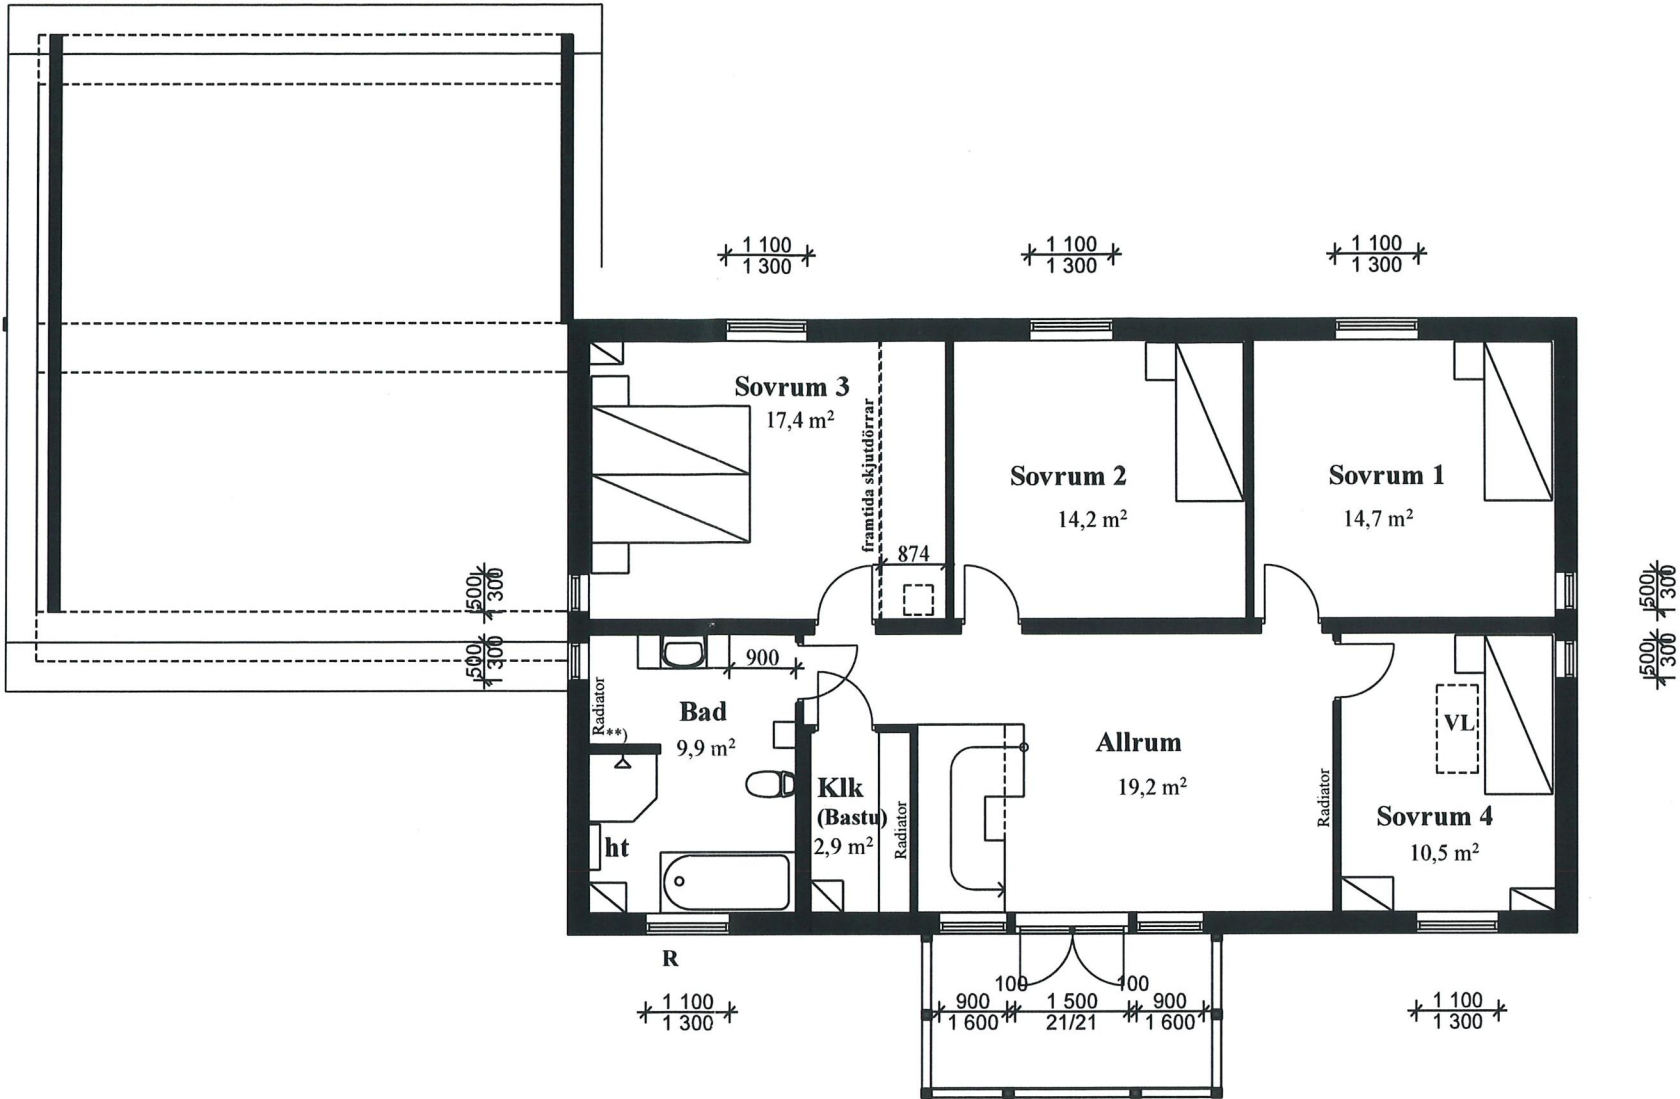

Tillhör beslut enl. miljö- och byggnämndens
delegationsordning
2008-09-15 § D. 44r

*) Kopplingslucka för el, vatten och värme
**) Vattenskåp

2008-09-15
Dnr: 2008-09-15

C	G o L bort i sovrummen	tina	080813
B	Ht ingår, högskåp i bad, dörr sovrum 3	tina	080811
A	Avtal	tina	080806

FÖRKLARINGAR		Streckad inredning ingår ej
FF = Fast fönster	KS = Kyl/Sval	
R = Råglas	KF = Kyl/Frys	
Fm = Fasadmätare	F = Frys	
Vm = Vattenmätare	M = Micro	
Elc = Elcentral	U = Ugn	
VP = Värmepump	DM = Diskmaskin	
IP = Installationsplats	TM = Tvättmaskin	
Cd = Centraldammsugare	TT = Torktumlare	
Cdu = Centraldammsuganlutag	TS = Torkskåp	
Lan = Lokal Area Network, central	ST = Städskåp	
Ht = Handdukstork	G = Garderob	
VL = Vindlucka	L = Linneskåp	
Uvk = Utvändigt väggvattenukastare		
----- = Öppningskarm	Slits för installationer	
--- = Brytlinje i tak		

Hjältevadshus
FINNDOMO

Espen Johansen & Beate Bustgaard
Fastighetsbet: Ånneröd 2:84
i Strömstad kommun

HUSTYP Lagmansgården -27° spv

08-263

ORDER
NUMMER 34118

SKALA 1:100

RITAD
AV Tina Sandberg


DATUM
08.06.05

RITN.
TYP ÖVERVÅNING

RITN.
NR. A1:2

REV C

ORIGINAL
FORMAT A3

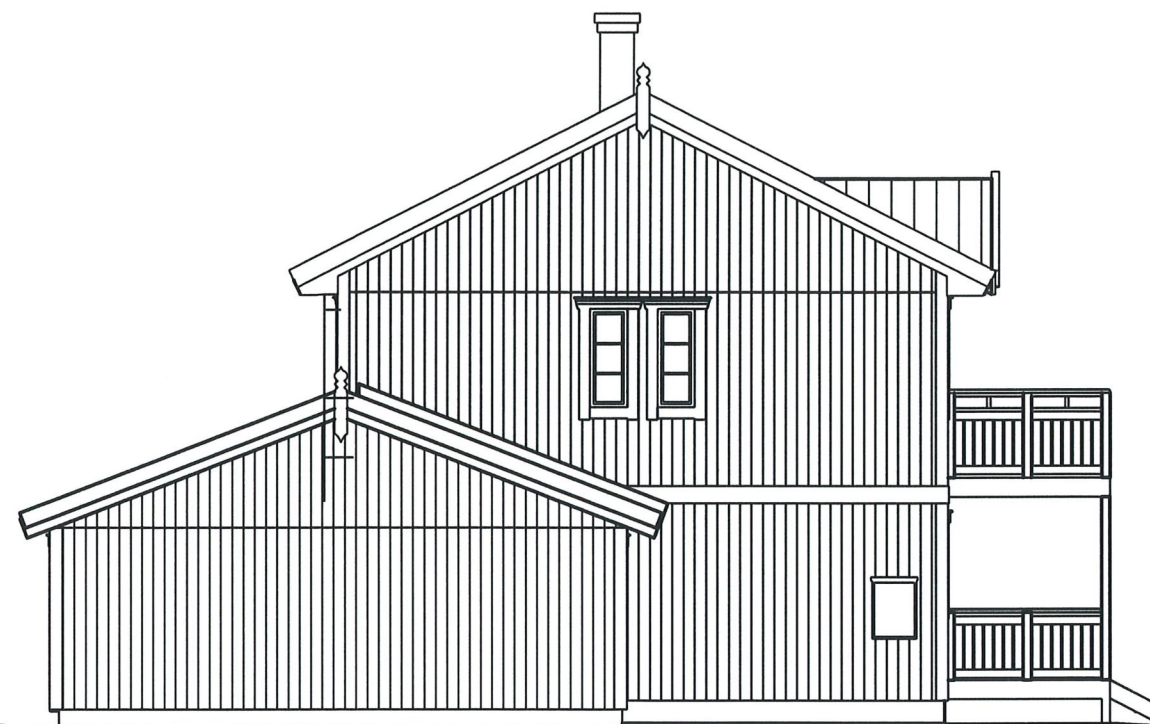

Tillhör beslut enl. miljö- och byggnämndens
delegationsordning
2008-09-15 § D. 445

2008-09-15
Dnr:.....



Altan ingår ej i Hjaltevadshus
leveransåtagande

FÖRKLARINGAR	
FF = Fast fönster	KS = Kyl/Sval
R = Råglas	KF = Kyl/Frys
Fm = Fasadmätare	F = Frys
Vm = Vattenmätare	M = Micro
Elc = Elcentral	U = Ugn
VP = Värmepump	DM = Diskmaskin
IP = Installationsplats	TM = Tvättmaskin
Cd = Centraldammsugare	TT = Torktumlare
Cdu = Centraldammsugarutag	TS = Torkskåp
Lan = Lokal Area Network, central	ST = Städsåp
Ht = Handdukstork	G = Garderob
VL = Vindslucka	L = Linneskåp
Uvk = Utvändigt väggvattenutkastare	

----- = Öppningskarm
- - - - - = Brytlinje i tak
[Symbol] Slits för installationer

B	Flytt av steg	tina	080821
A	Avtal	tina	080806
REV	REVIDERINGEN AVSER	SIGN	DATUM
Hjaltevadshus FINNDOMO [Redacted]		Espen Johansen & Beate Bustgaard Fastighetsbet: Ånneröd 2:84 i Strömstad kommun	
08-263		Lagmansgården -27° spv	
RITAD AV Tina Sandberg		ORDER NUMMER 34118	SKALA 1:100
DATUM 08.06.05		RITN. TYP FASAD	RITN. NR. A2:2
		REV B	

ORIGINAL
FORMAT A3