



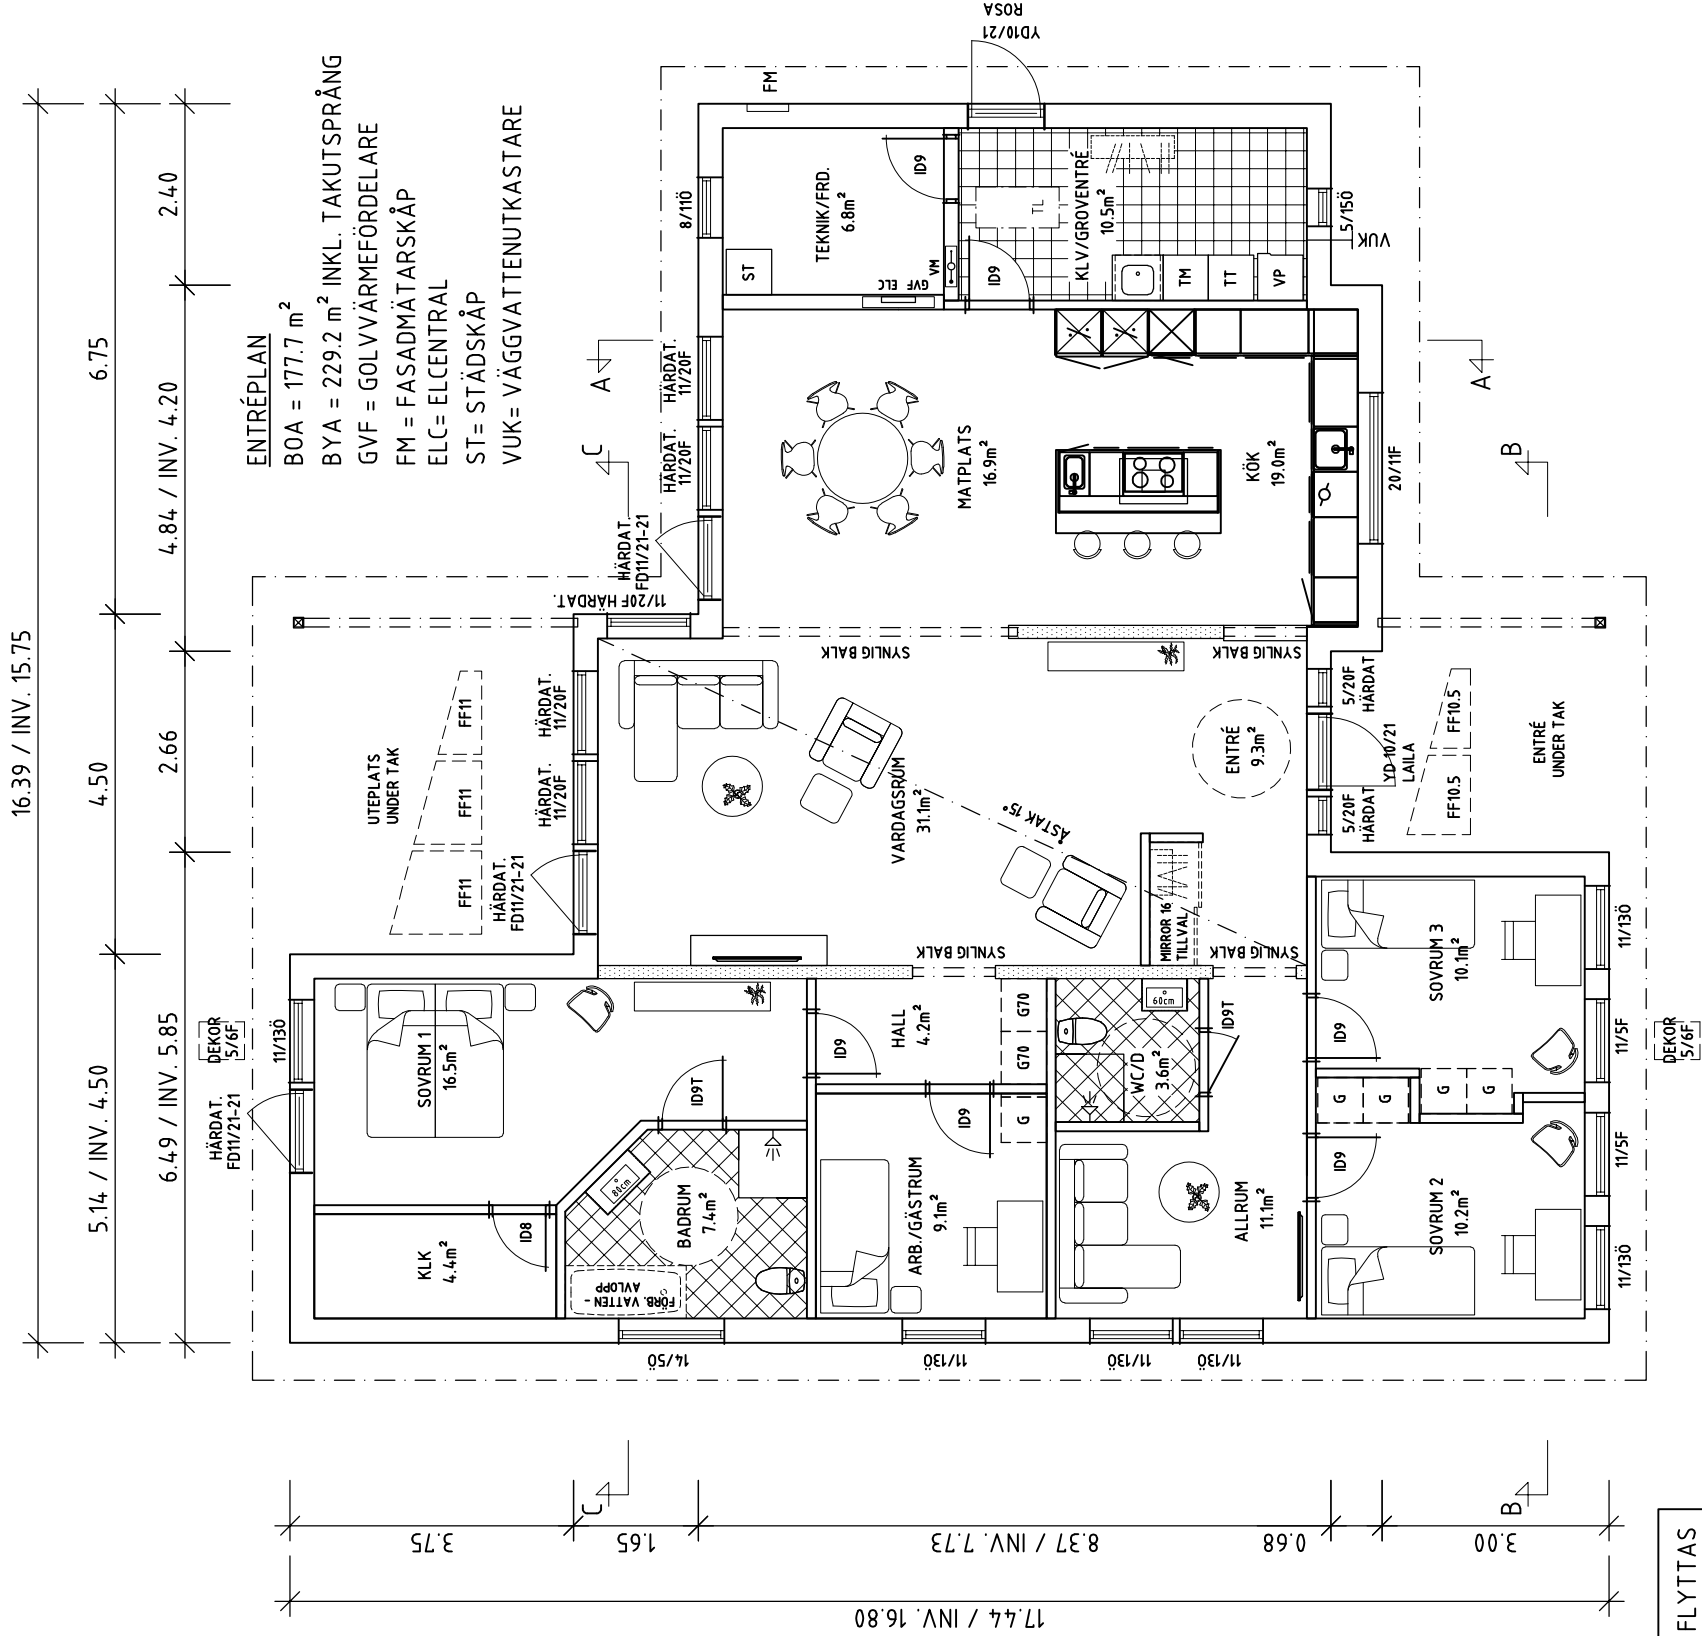

ENTRÉPLAN
BOA = 177.7 m²
BYA = 229.2 m² INKL. TAKUTSPRÅNG
GVF = GOLVVÄRMEFÖRDELARE
FM = FASADMÄTARSKÅP
ELC= ELCENTRAL
ST= STÄDSKÅP
VUK= VÄGGVATTENUTKASTARE

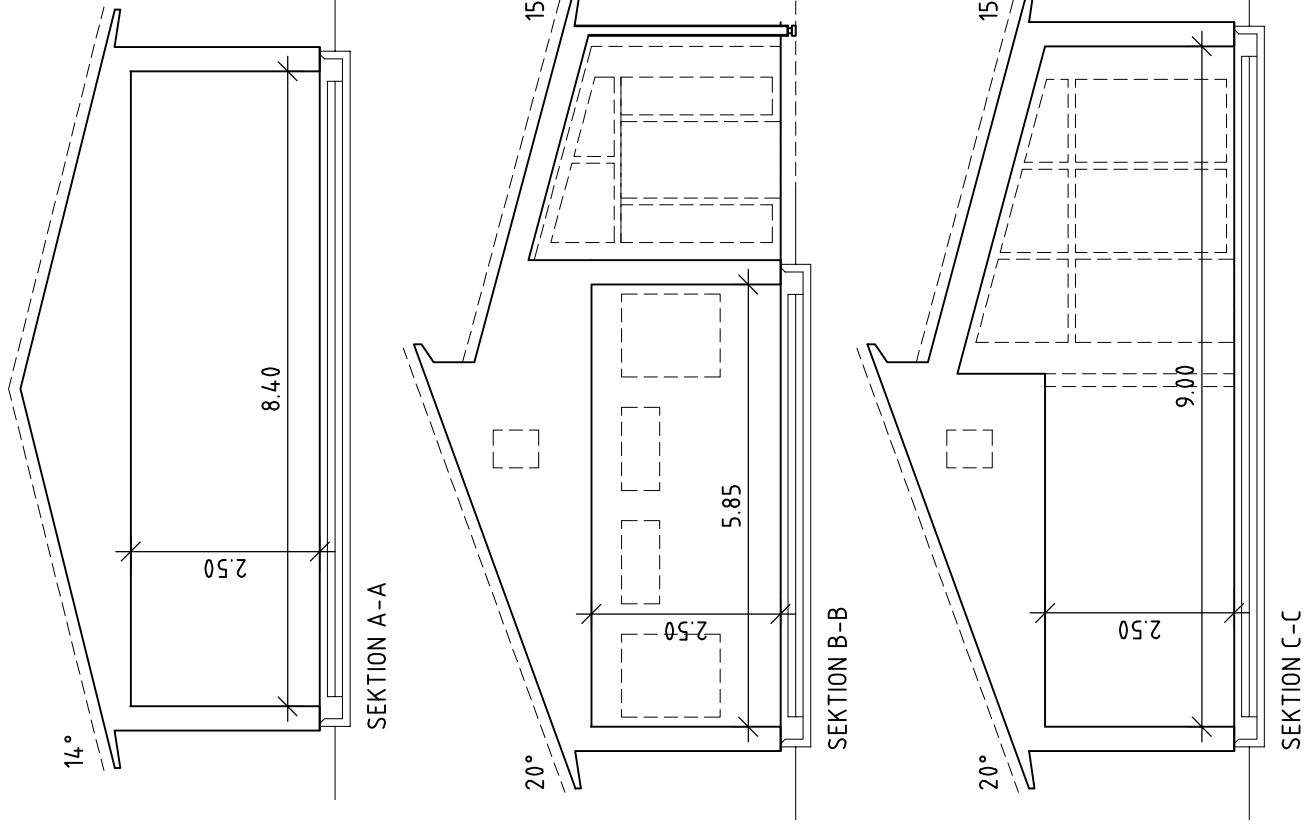

TAKSÄKERHET ANPASSAS
EFTER SLUTPROJEKTERING

INV. INSPEKTIONSLUCKA KAN FLYTTAS
PGA KONSTRUKTIONSLÖSNINGAR

==== SYNLIIG BALK
RÅ = RÅGLAS FÖNSTER
STRECKAD INREDNING - - - - - = INGÅR EJ

EV. LEDNINGSSCHAKT OCH TRUMMOR FÖR
VENTILATION OCH AVLOPP ÄR EJ REDOVISADE.
FÖRLÄGGNING FRAMGÅR AV INSTALLATIONSRTNING

BALKAR, STOLPAR SAMT VÄGGAR KAN FLYTTAS,
BREDDAS, MINSKAS UTIFRÅN BYGGLOVSRTING.
KOMMER ATT FRAMGÅ VID KONSTRUKTIONSRITNING




Hultagård
576 91 SÄVSJÖ
Tel. 0382-500 00
www.vallsjohus.se

SKISS FAn	BYGGLOV FAn	LEVDEKL L:D 2:2	HUSTYP VILLA BERGGREN
ORDER 01177	SKALA 1:100	DATUM 2021-02-15	

FASTIGHET NYBYGGNATION AV ENBOSTADSHUS GETINGEN 1, VETLANDA KOMMUN			
BYGGHERRE JOAKIM BERGGREN & ZOLITA LUNGDREN			
RITNING ENTRÉPLAN & SEKTION			
STATUS BYGGLOVSHANDLING			
RITN.NR A-01			

D	220321	REV. KÄMIN OCH VÄGG	FAn
C	210609	ENL. AVROP	FAn
B	210413	MARKLINJER	FAn
A	210222	REV. PLANLÖSNING ENL. KUNDÖNSKEMÅL	FAn
REV.	DATUM	AVSER	SIGN.

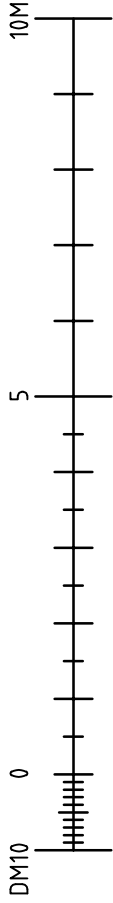

GRAFISK SKALA 1:100