


Spannmålet 18

Radhus 5


4 RoK
95,7 m²

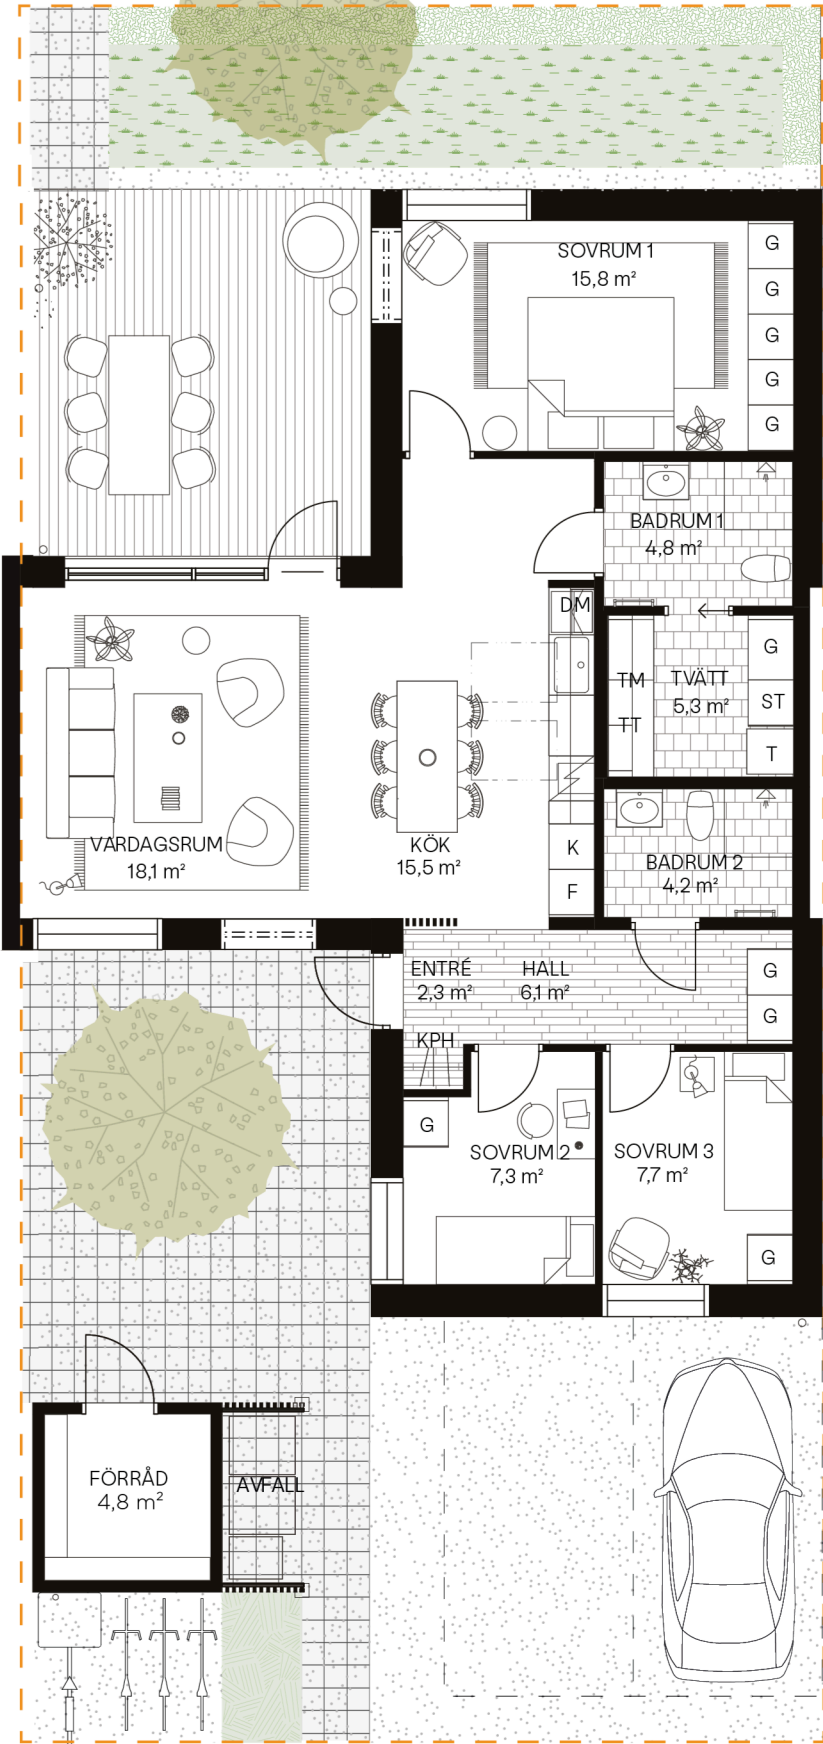

DM	DISKMASKIN
	DUSCHPLATS
F	FRYS
G	GARDEROB
KPH	KAPPHYLLA
K	KYL
	SPISHÄLL INKL. INBYGGNADSUGN
ST	STÄDSKÅP
T	TEKNIK
TT	TVÄTTMASKIN
TM	TORKTUMLARE
	HÖGT SITTANDE FÖNSTER

RUMSHÖJD VARIERAR MED LUTANDE TAK.

RÄTT TILL ÄNDRINGAR FÖRBEHÅLLES. YTANGIVELSER
ÄR PRELIMINÄRA. AREOR UPPMÄTT ENL. SS 02 10 53.

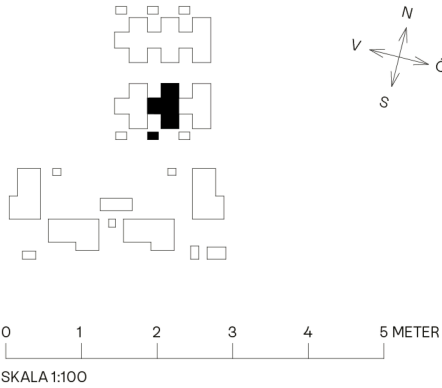

TOMTYTA EXKL. BYGGNAD:	122 m²
TOMTYTA INKL. BYGGNAD:	241 m²