



Spannmålet 19

Parhus 14

5 RoK
125,1 m²

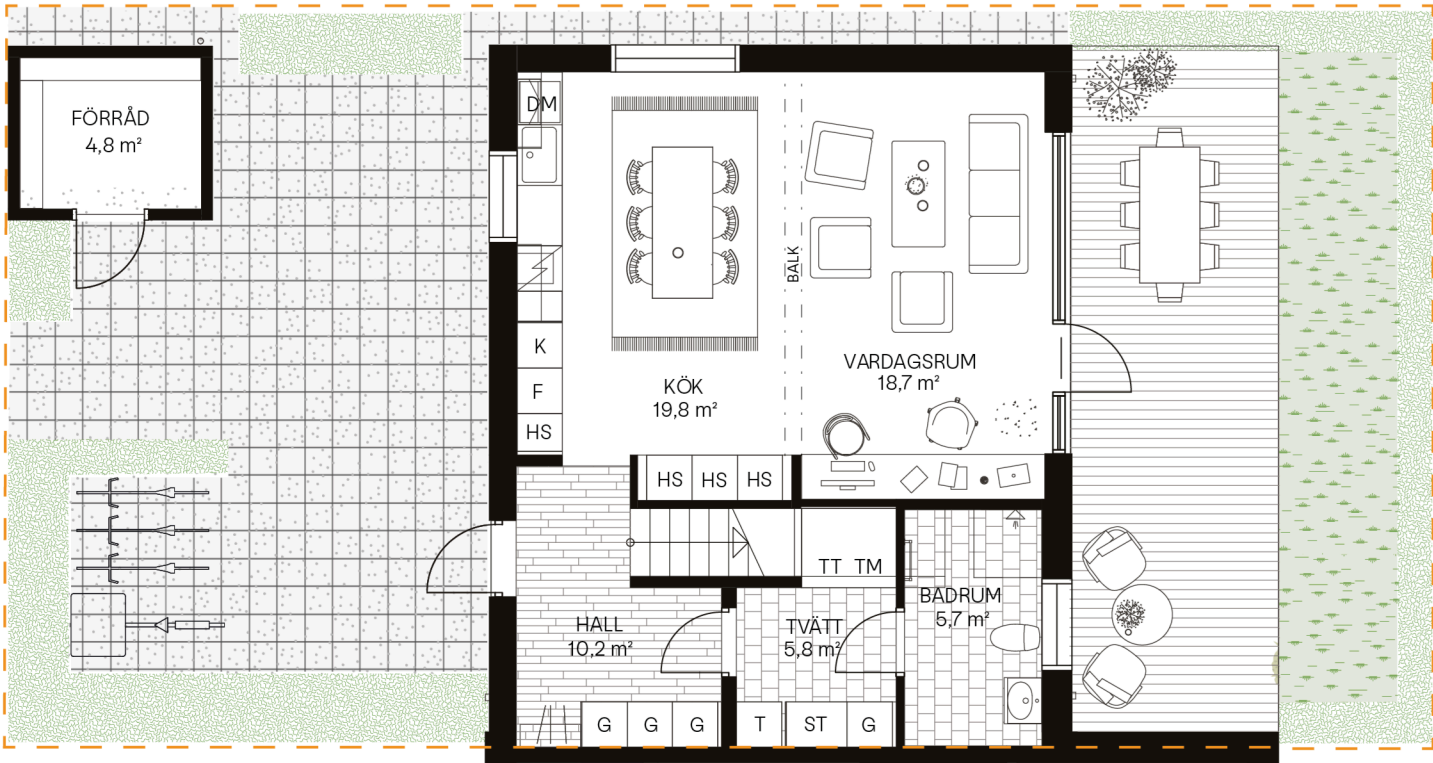


PLAN 1

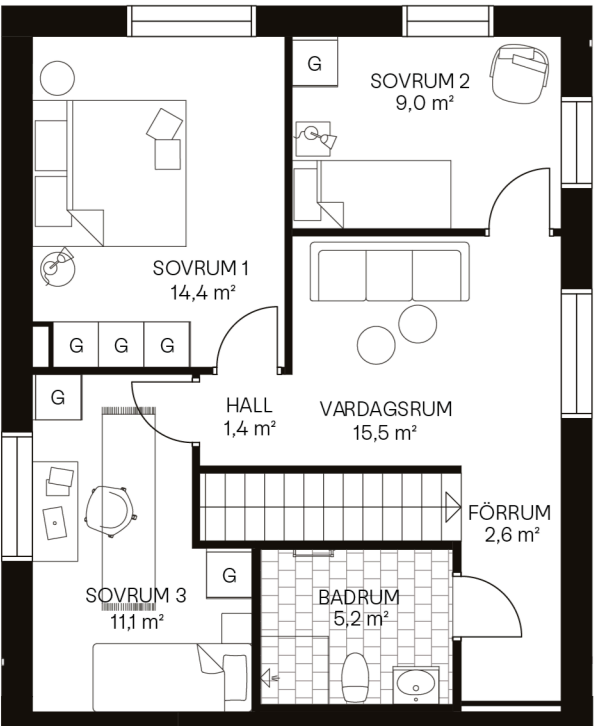

PLAN 2

DM	DISKMASKIN
	DUSCHPLATS
F	FRYS
G	GARDEROB
HS	HÖGSKÅP
KPH	KAPPHYLLA
K	KYL
	SPISHÄLL INKL. INBYGGNADSUGN
	PLACERAD UNDER HÄLL
ST	STÄDSKÅP
T	TEKNIK
TT	TVÄTTMASKIN
TM	TORKTUMLARE

RÄTT TILL ÄNDRINGAR FÖRBEHÅLLES. YTANGIVELSER
ÄR PRELIMINÄRA. AREOR UPPMÄTTAN ENL. SS 0210 53.

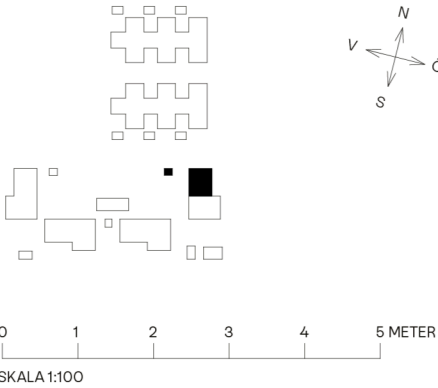

TOMTYTA EXKL. BYGGNAD: 104 m²
TOMTYTA INKL. BYGGNAD: 180 m²