


## lägenhets-ID

Safirgatan 9

1104, 1204,

1304, 1404

50,0m<sup>2</sup>

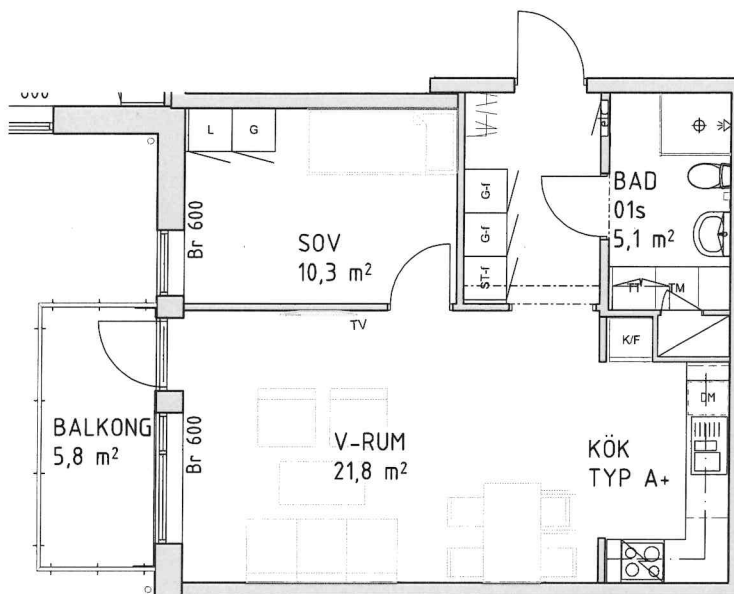

2 rok 1 person.


Externt förråd på 1m<sup>2</sup> finns  
till denna lägenhet.

Skala 1:100



- DM Diskmaskin
- elc El- och datacentral
- K/F Kombinerad kyl och fry
- K Kylskåp
- F Frysskåp
- TM Tvättmaskin
- TT Torktumlare
- Klk Klädskåp
- FRD Förråd
- G Garderob
- L Linneskåp
- ST Städsåp
- f Fastbyggt högsåp
- Br Bröstningshöjd i mm
- TV Plats för väggmontage av tv

-  Inklädnad tak
-  Installationsschakt
-  Inspektionslucka
-  Väggsåp ovan tvättbänk
-  Kapphylla/klädstång

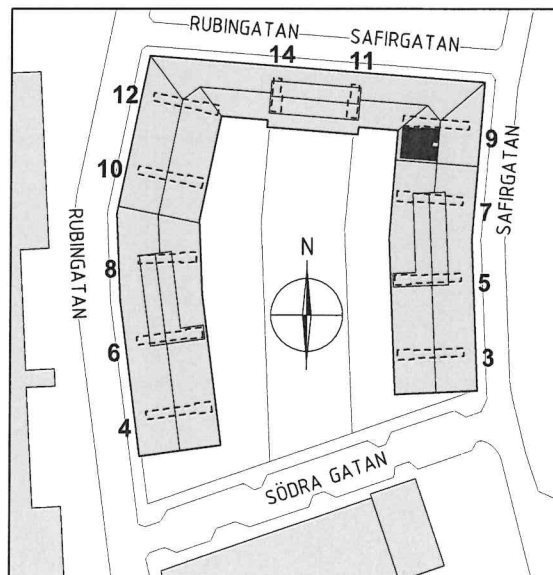

Med reservation för ändringar.