

Avstyckning från fastigheten BROSTORP 46¹

KARTA

Dnr

172/64:H5

Uppr år
1964

Socken

Glömminge

Kommun

Torslunda

Län

Kalmar

Beskrivning

Skala 1:1000

Beteckning på kartan
ägoslag m m

Areal hektar

R N:r

a tomt, avrösn.jord 0,2467
b " " 0,1200
c " " 0,1150

46⁹
46¹⁰
46¹¹


Nyttillkomna gränser: sträckorna
1-2-3-4-5-6-7-8-9-1, 3-8, 4-7.

§ 99. År 1965 den 5 mars
blev å denna karta angivna avstyckning av
överlantmätlaren i Kalmar län fastställd,
betygar

På ämbetets vägnar:

Rehnl. Frimberg

Servitut: Med de avstyckade områdena följer
dels rätt till utfartsväg över stycknings-
fastigheten i befintlig sträckning, som mynnar
mellan Röhälla 1³⁴ och 1²⁷, dels samma rätt,
som tillkommer styckningsfastigheten, till
vidare utfartsväg fram till allmän väg dels
ock rätt till vattentäkt å för detta ändamål
utlagd mark i byggnadsplanen eller å annan
likvärdig plats å styckningsfastigheten med
rätt att anlägga och bibehålla täckt ledning
mellan avstyckat område och vattentäkt.

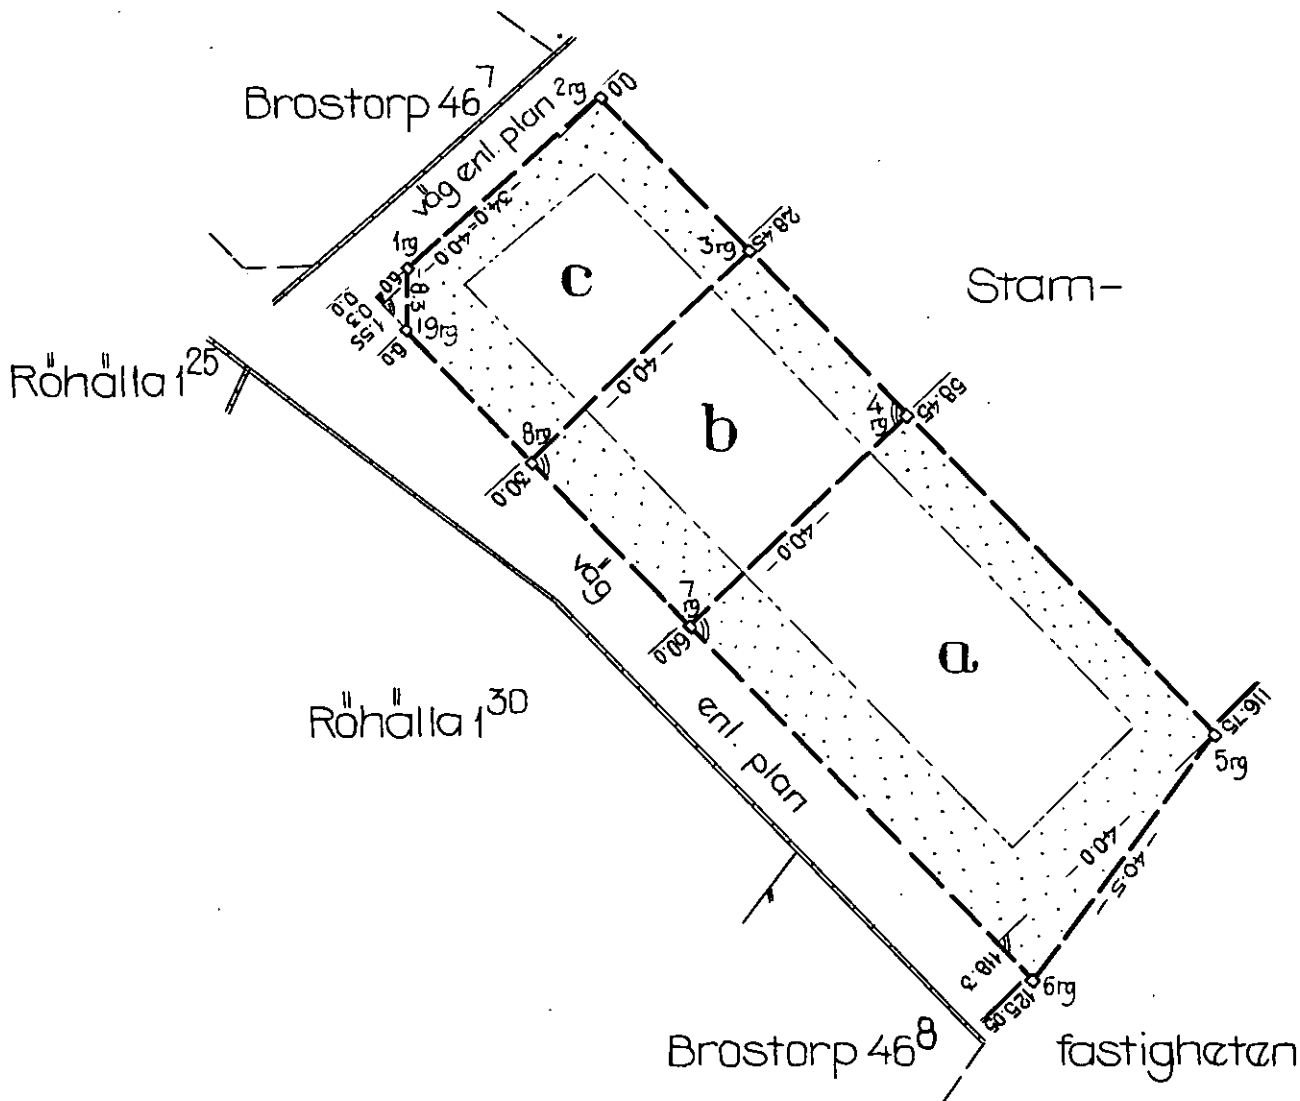

□ Område som ej får bebyggas.

Signum

Mätning

Koordinat

Arealber

Kartering

Ritning

72

72

72

72

72

Arkivnr m m

pk. 566 mw.
Lud. 52. 1-1/2

424