
RITNING MED TILLBYGGNAD (3/9 1976)
(skala 1:100)

203259

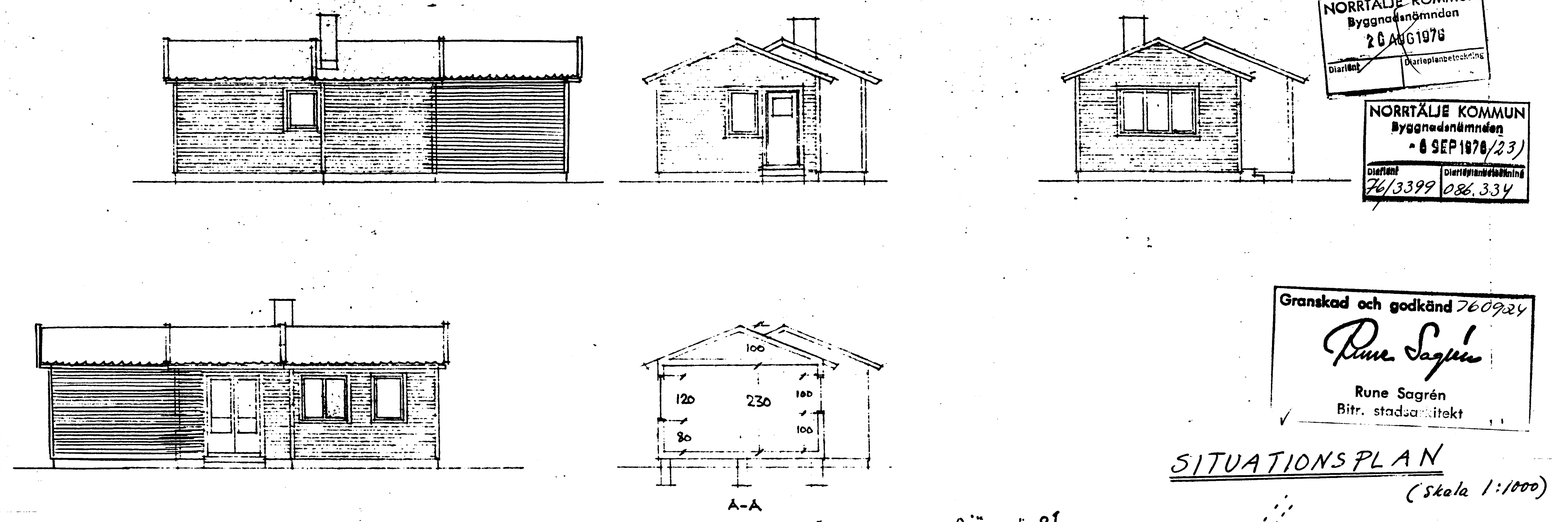


NORRTÄLJE KOMMUN
Byggnadsnämnden
26 AUG 1976
Diarienr | Diarieplanbeteckning

NORRTÄLJE KOMMUN
Byggnadsnämnden
- 6 SEP 1976 (23)
Diarienr 76/3399 | Diarieplanbeteckning 086.334

Granskad och godkänd 760924
Rune Sagrén
Rune Sagrén
Bitr. stadsarkitekt

SITUATIONSPLAN
(skala 1:1000)

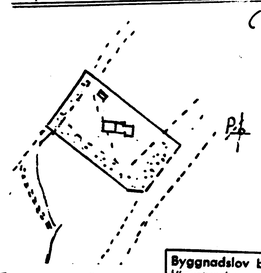

Byggnadslov beviljat i enlighet med länsstyrelsens beslut den 3.6.1971 om delegation av Byggnadsnämndens beslutanderätt
Datum 760924, Fd 2152
NORRTÄLJE BYGGNADSNÄMND
Bengt Strandberg
Sekreterare

Hala 1 36, Frötuna (Backa 9:3, Backa 9:4, Backa 9:5, Backa 9:6, tomt nr
Fritidshus, tillbyggnad
1:100 resp 1:1000
Sundbyberg 1976-09-02
Thore Andersson, Stenbrottsgatan
17240 Sundbyberg. 08/28 55 59
Thore Andersson