
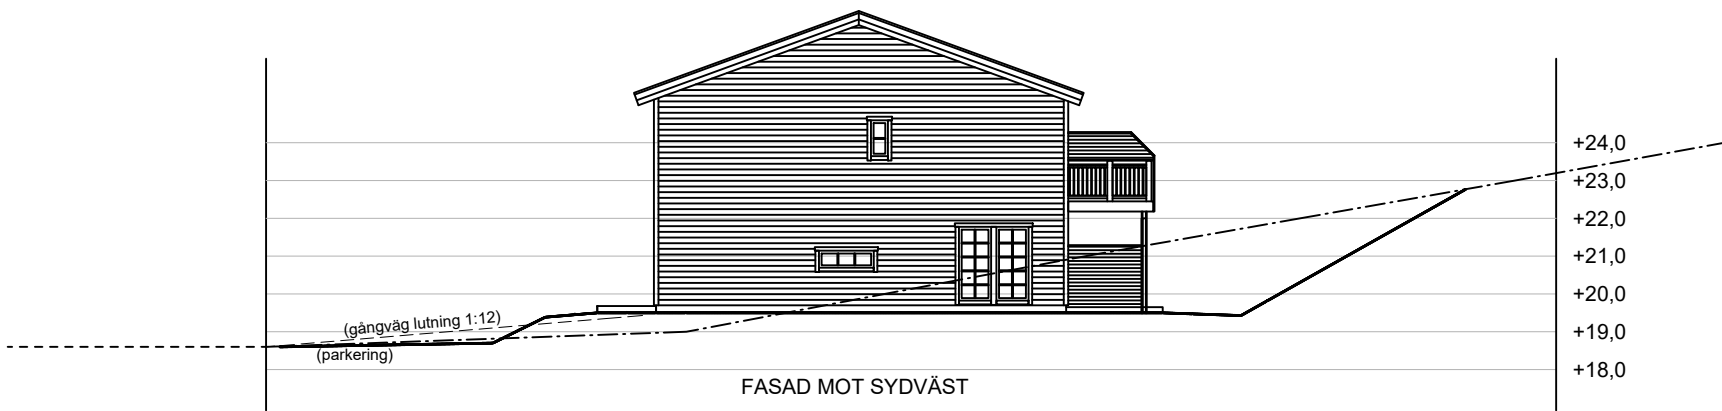
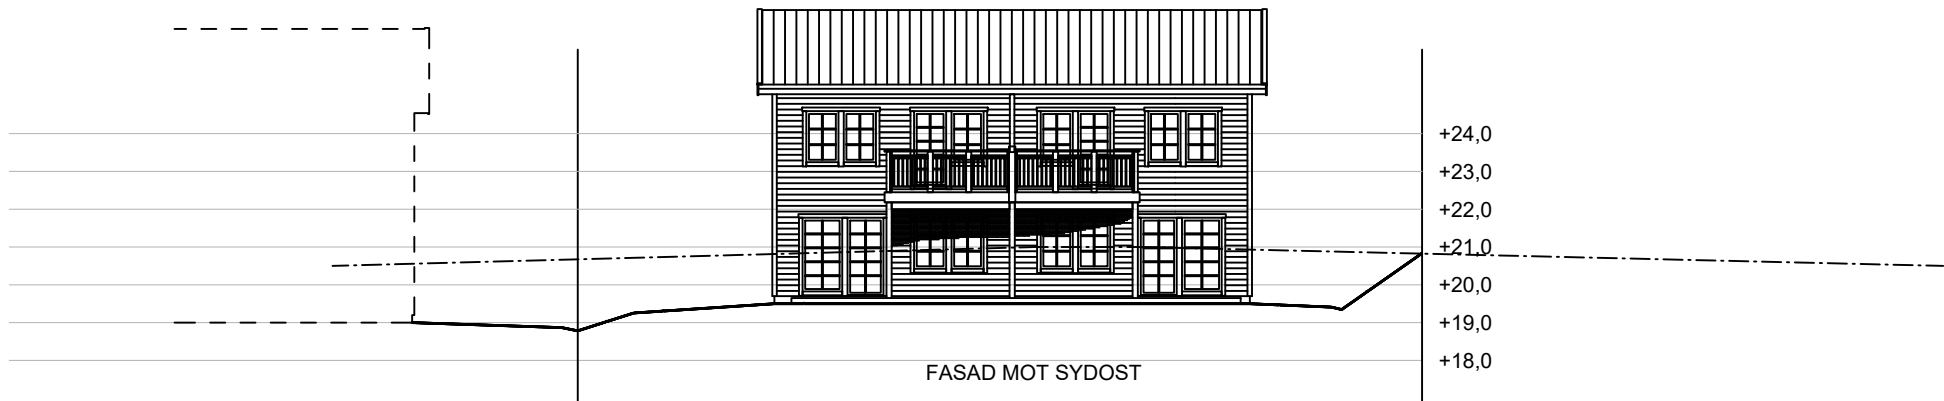
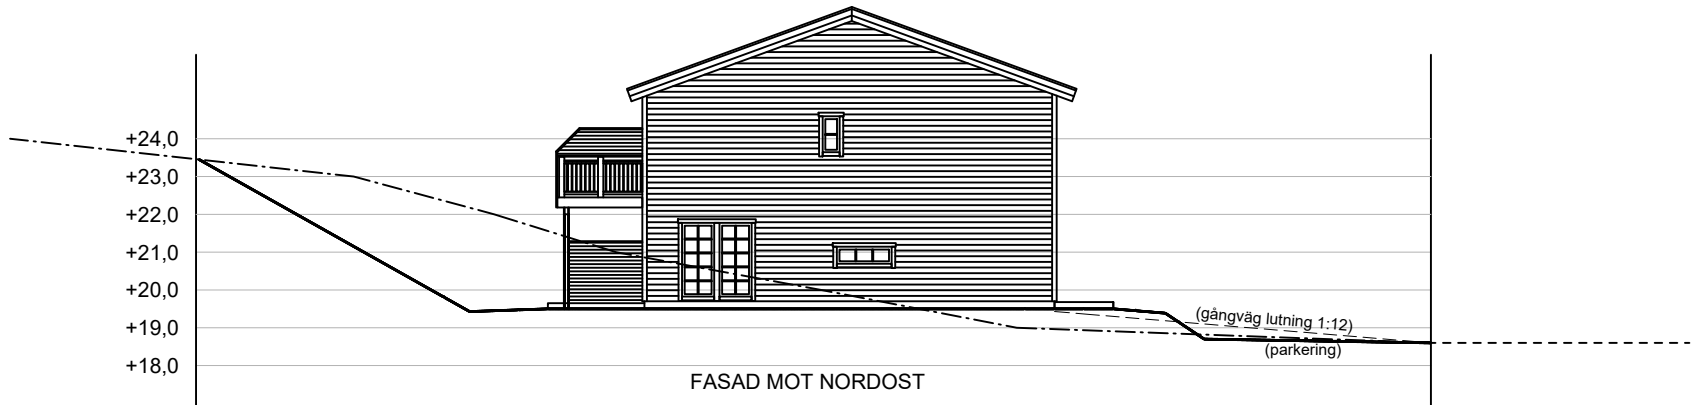


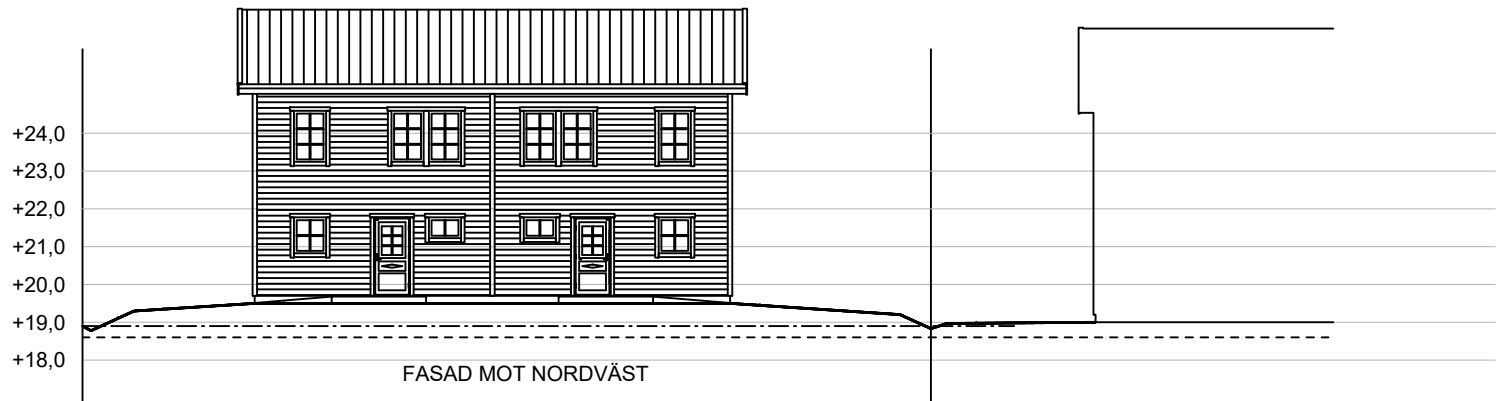

BESKRIVNING

SCHAKT- OCH MARKARBETEN
ENL. KONTRAKTSHANDLINGAR

- Befintlig marknivå i husliv
- Föreslagen blivande marknivå i husliv
- Gata

BET	ÄNDRING AVSER	SIGN	DATUM
BYGGLOVSRITNING			
MJÖBÄCKSVILLAN MJÖBÄCKS ENTREPRENAD AB ÖXABÄCKSVÄGEN 2, MJÖBÄCK www.mjobacks.se Tel. 0325-61 81 00 DENNA RITNING ÄR VÅR EGENDOM. OBEHÖRIGT UTNYTTJANDE BEIVRAS ENLIGT LAG. RITAD AV SA KONSTRUERAD AV GRANSKAD AV MJÖBÄCK 240108 Låssby 10:2 Göteborgs Kommun BYGGHERRE PARHUS MARKSEKTIONER SKALA 1:200 ARBETSNUMMER RITNINGNUMMER H04 ÄNDR BET			