



ÖSTHAMMARS BYGGNADSNÄMND
 30 JUN 1972
 Dnr 225/72 301/72
 Övergred 54/72

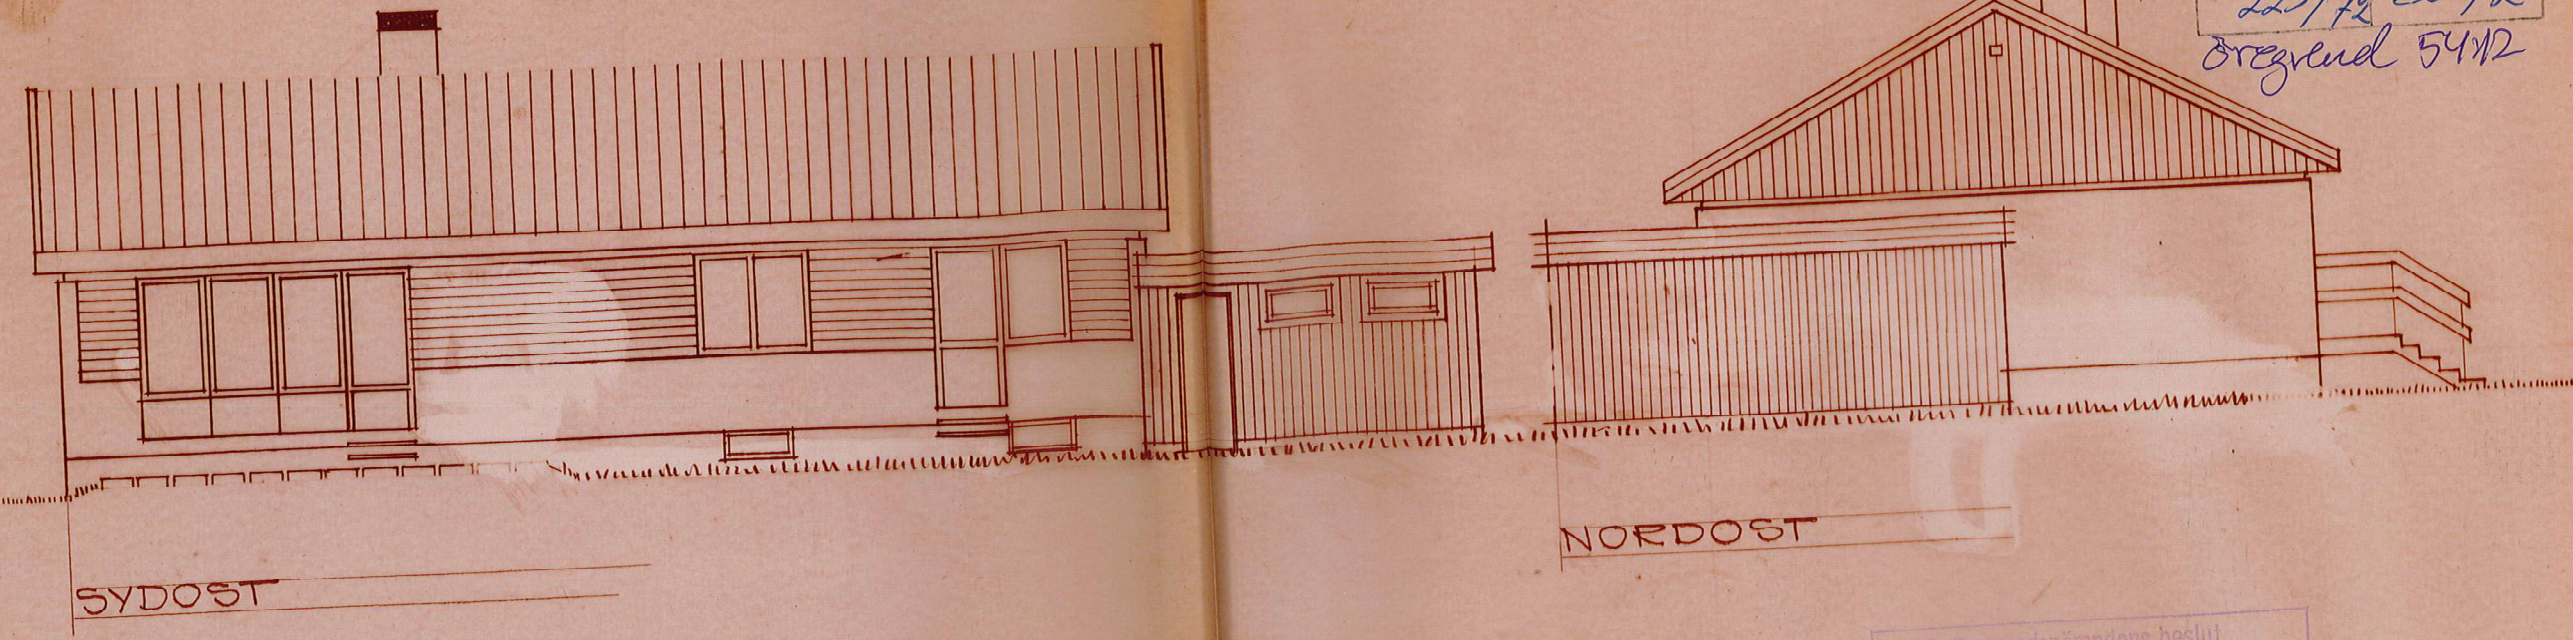


Tillhör Byggnadsnämndens beslut
 den 18.7.72 509
 ÖSTHAMMARS BYGGNADSNÄMND
[Signature]

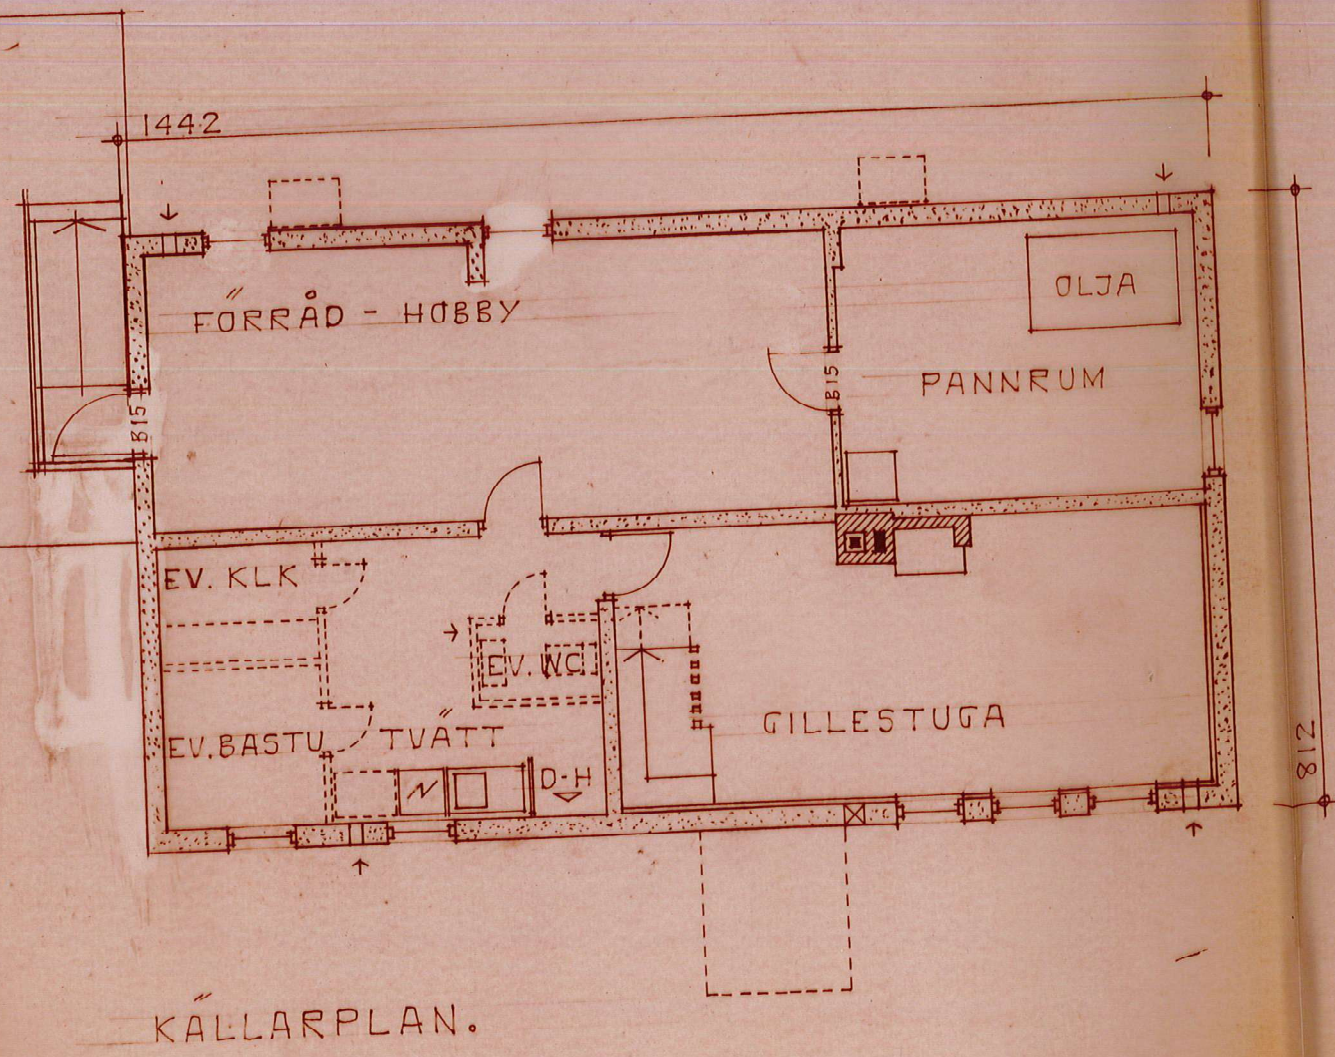

SKURSTEN OVAN TAK.

1.	RÖKRÖR	FR.	PANNA	
2.	"	"	Ö.SPIS	
3.	EVAK.	"	EV. WC	100 CM
4.	"	"	WC	" "
5.	"	"	TVÄTT	200 "
6.	"	"	BAD	150 "
7.	"	"	KÖK	200 "

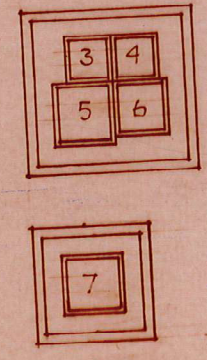

Reproduktion utförd på
 "Océ" 55 mm film
 Metod och material godkända av
 Statens Provningsanstalt i enlighet
 med SBN 67 för ritningar till bo-
 stadshus med högst 2 lägenheter
 el. annan mindre byggnad betyg 1
[Signature]
 BÖR EJ ONSÖDITVIS UTSÄTAS FÖR LJUS