




Detta dokument är Abovo Byggkonsults egendom. Det får inte kopieras och dess innehåll får ej delges tredje person utan vårt skriftliga tillstånd. Överträdelse av denna bestämmelse beivras enligt lag.

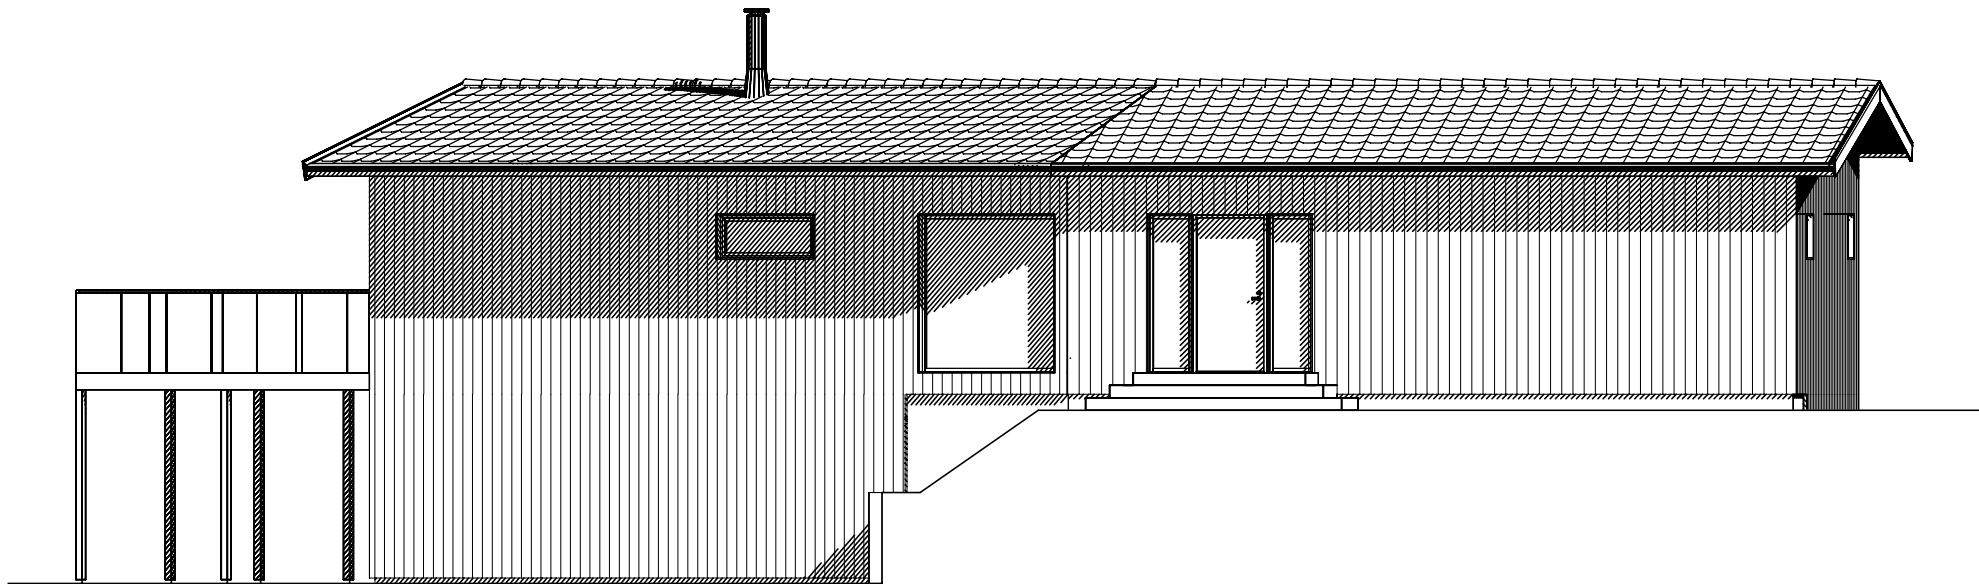

FASAD MOT SÖDER

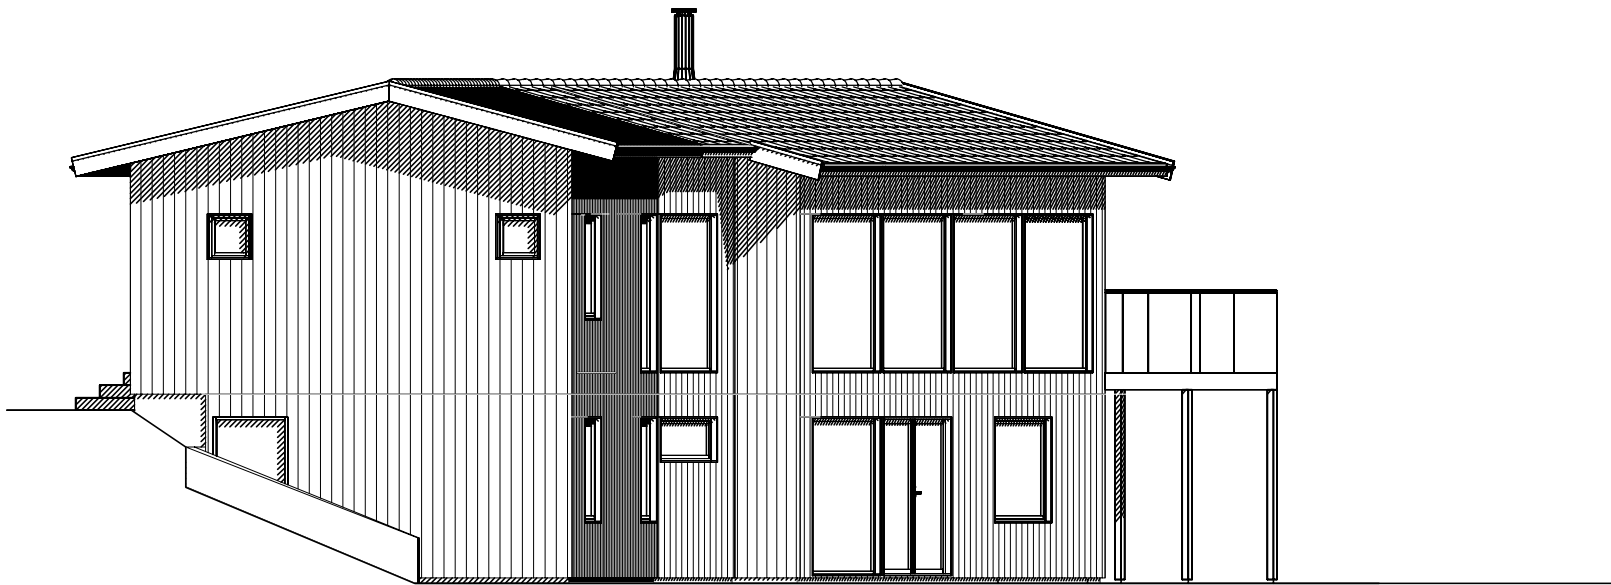

FASAD MOT ÖSTER

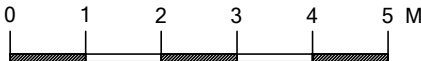

NYBYGGNAD VILLA  
NICKLAS ÖSTERBERG  
LERUM BRÅTA 2:111  
LERUMS KOMMUN

UPPDRAGSNR

02050

RITAD/KONSTR. AV

OD

DATUM

2025-05-09

HANDLÄGGARE

ANSVARIG

OLA DYRÖ

BET

ANT

ÄNDRINGEN AVSER

DATUM

SIGN

## BYGGLOVSHANDLING

**abovo**  
BO & BYGGBYRÅN

ABOVO Byggkonsult AB  
Box 66, 443 22 Lerum  
073-230 97 00  
info@abovohus.se

FASADER 1

SKALA

1: 100 (A3)

RITNINGNUMMER

A3

REV