




Detta dokument är Abovo Byggkonsults egendom. Det får inte kopieras och dess innehåll får ej delges tredje person utan vårt skriftliga tillstånd. Överträdelse av denna bestämmelse beivras enligt lag.

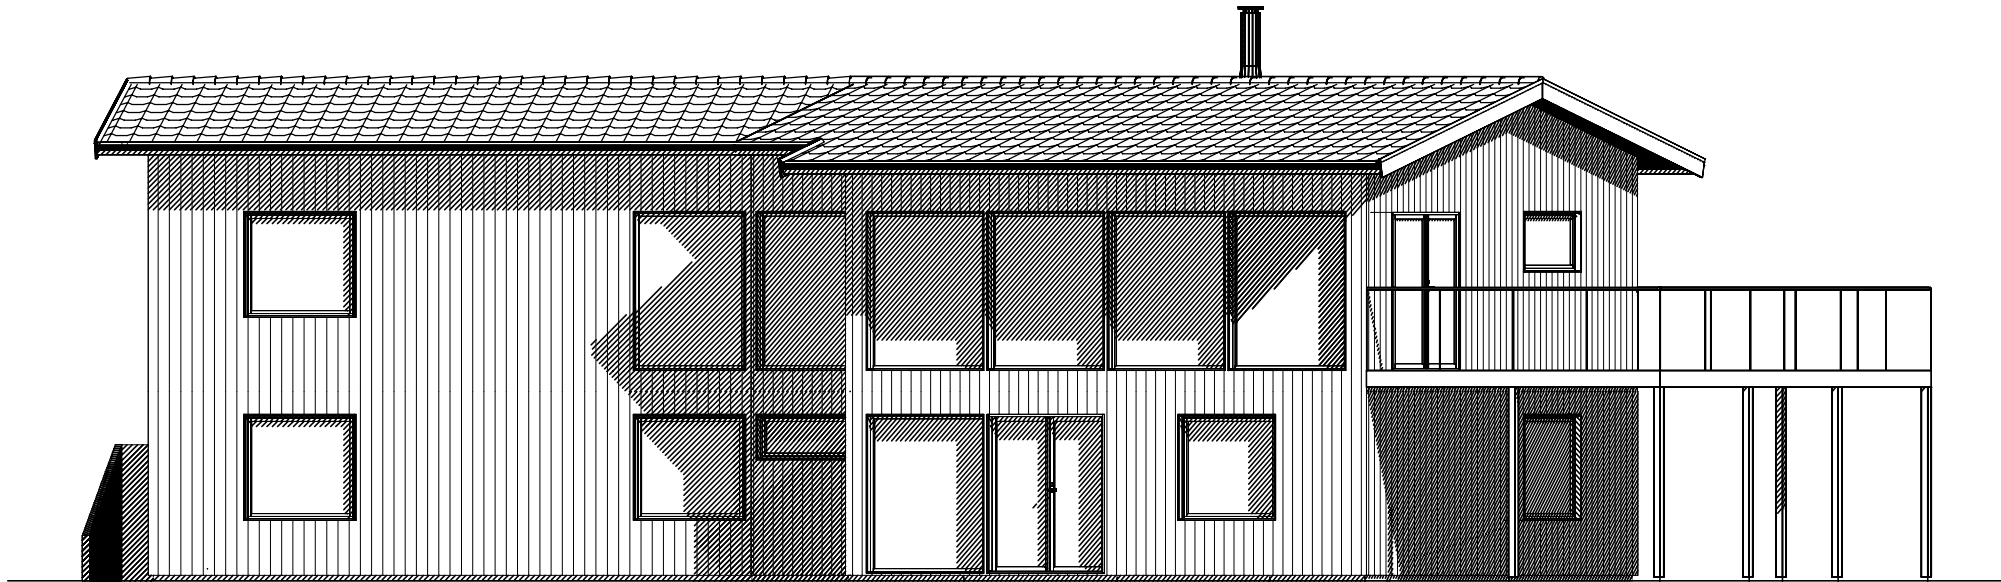

FASAD MOT NORR

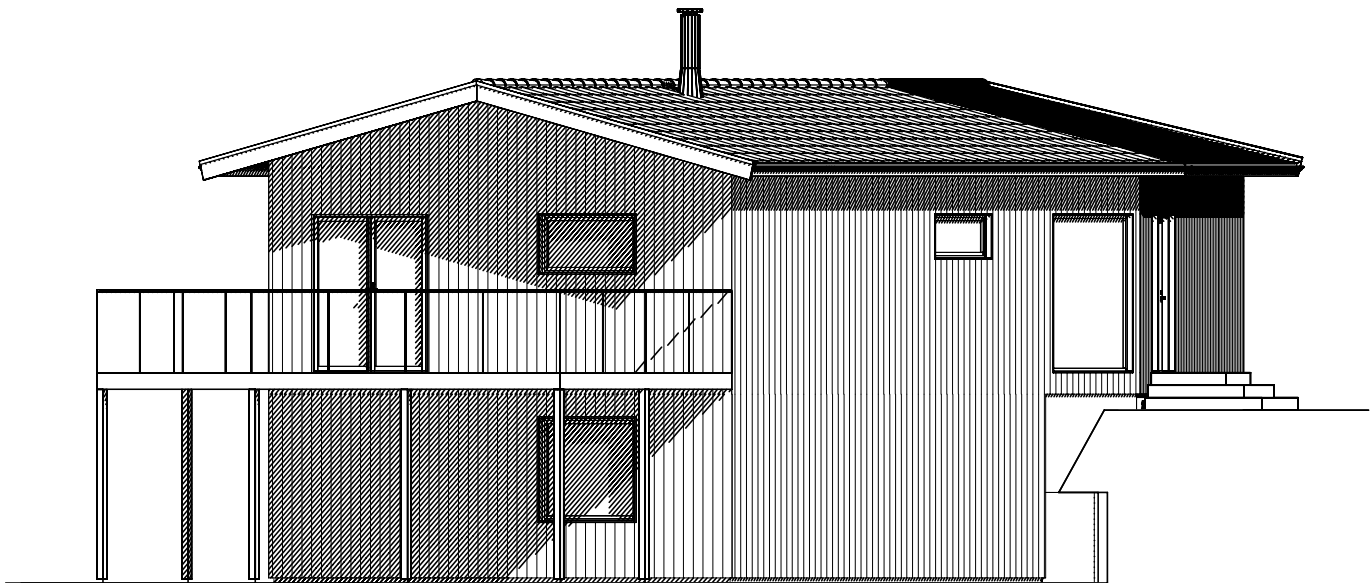

FASAD MOT VÄSTER

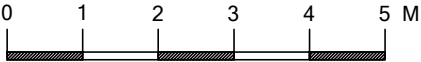

NYBYGGNAD VILLA NICKLAS ÖSTERBERG LERUM BRÅTA 2:111 LERUMS KOMMUN	
UPPDRAGSNR 02050	RITAD/KONSTR AV OD
DATUM 2025-05-09	HANDLÄGGARE
ANSVARIG OLA DYRÖ	

BET	ANT	ÄNDRINGEN AVSER	DATUM	SIGN
BYGGLOVSHANDLING				
abovo BO & BYGGBYRÅN		ABOVO Byggkonsult AB Box 66, 443 22 Lerum 073-230 97 00 info@abovohus.se		
FASADER 2				
SKALA		RITNINGSNUMMER		REV
1: 100 (A3)		A4		