
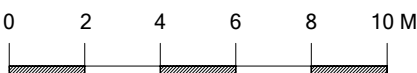
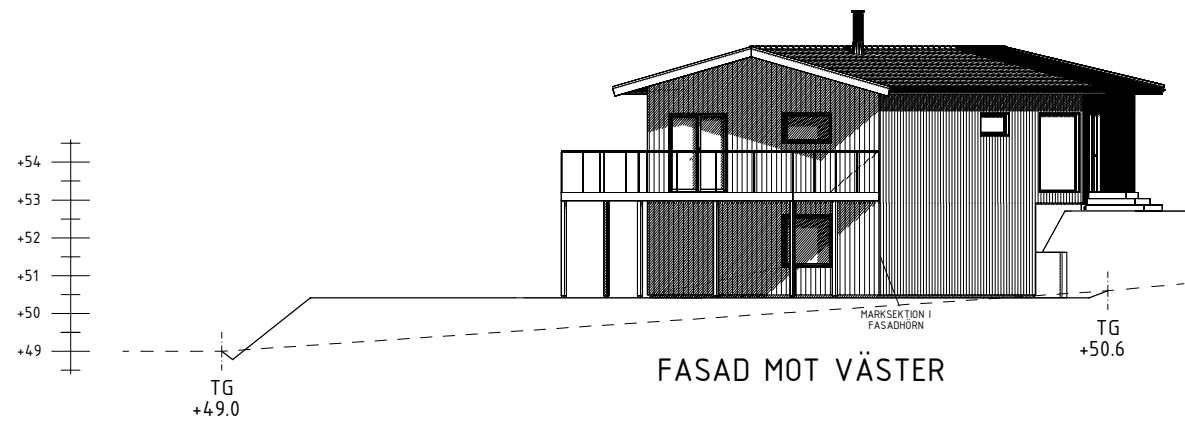
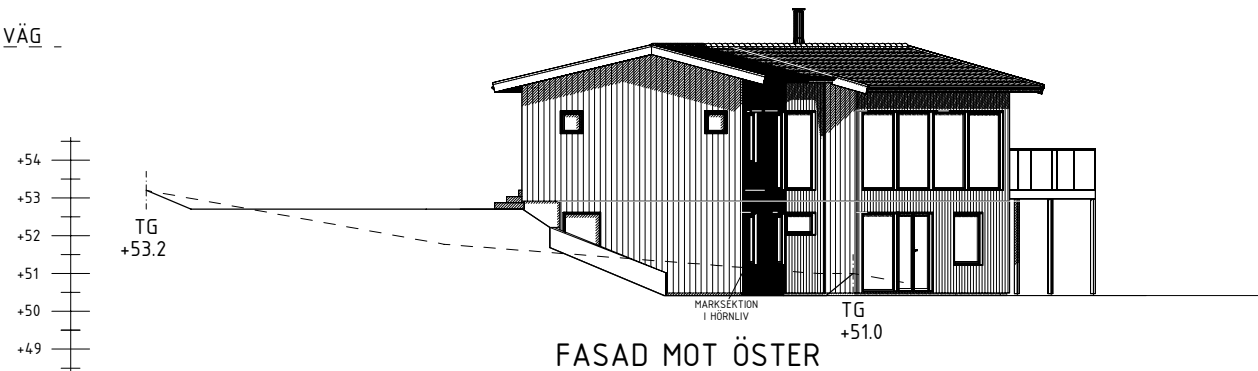
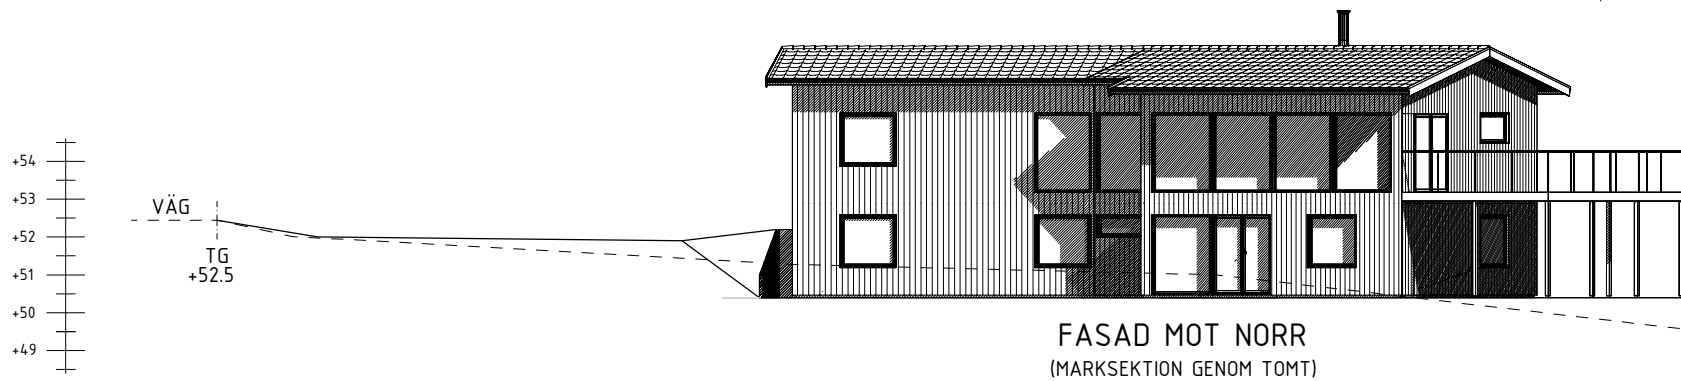


Detta dokument är Abovo Byggkonsults egendom. Det får inte kopieras och dess innehåll får ej delges tredje person utan vårt skriftliga tillstånd. Överträdelse av denna bestämmelse beivras enligt lag.

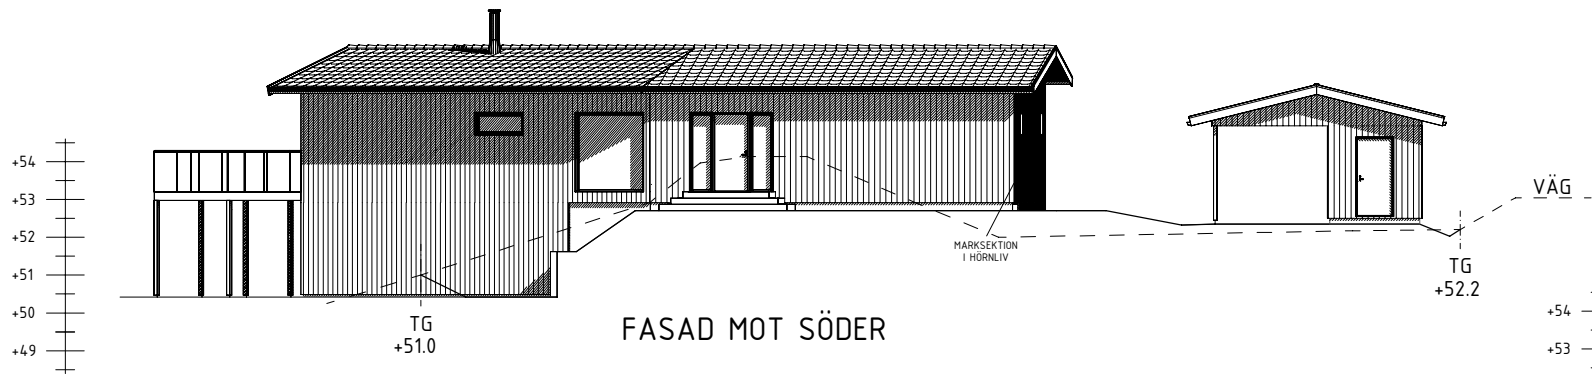

BET	ANT	ÄNDRINGEN AVSER	DATUM	SIGN
BYGGLOVSHANDLING				
NYBYGGNAD VILLA NICKLAS ÖSTERBERG LERUM BRÅTA 2:111 LERUMS KOMMUN		abovo BO & BYGGBYRÅN ABOVO Byggkonsult AB Box 66, 443 22 Lerum 073-230 97 00 info@abovohus.se		
UPPDRAGSNR 02050	RITAD/KONSTR AV OD	MARKSEKTIONER		
DATUM 2025-05-22	HANDLÄGGARE			
ANSVARIG OLA DYRÖ	SKALA 1: 200 (A3)	RITNINGSNUMMER A5	REV	