

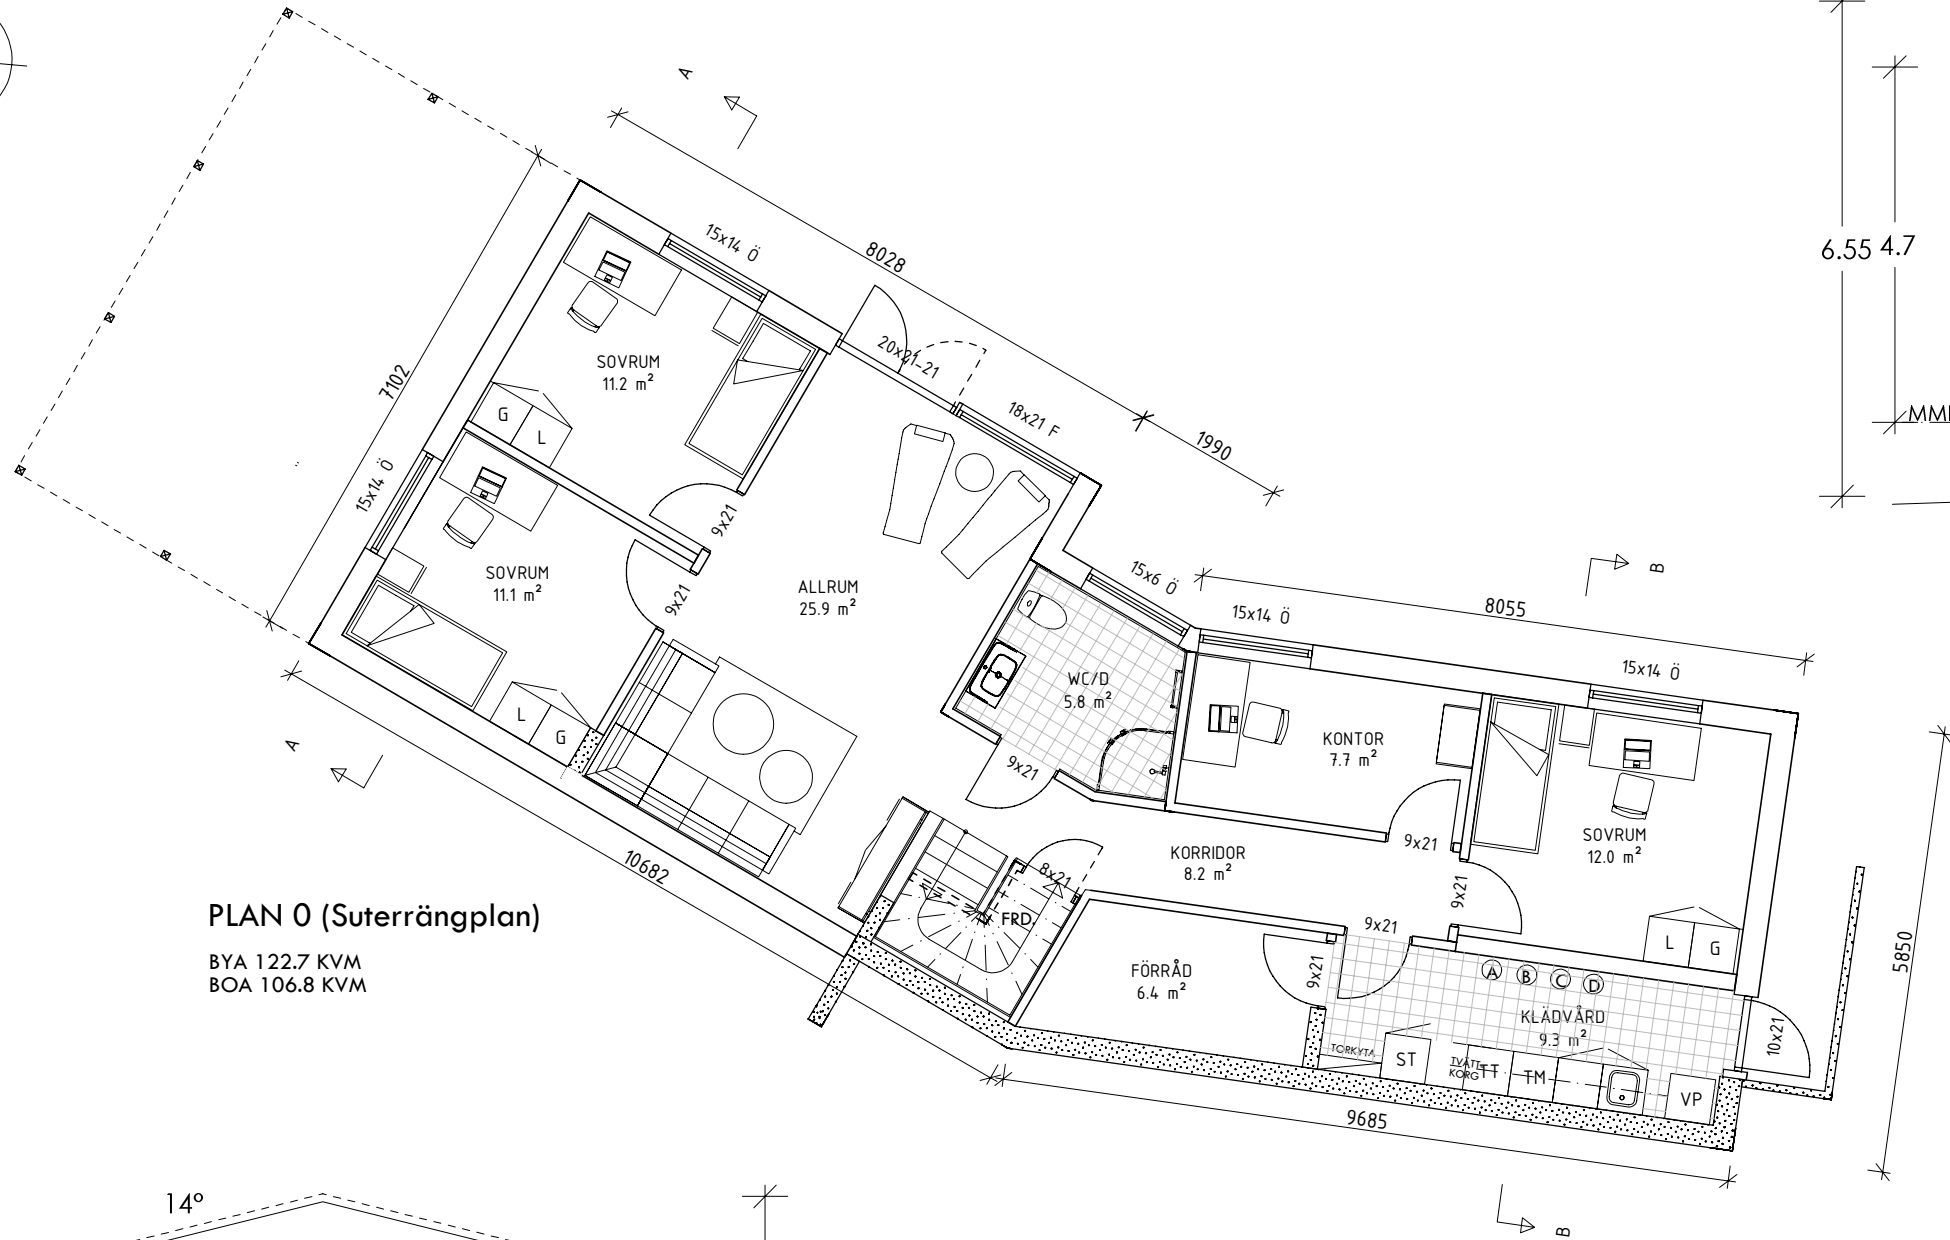


Detta dokument är Abovo Byggkonsults egendom. Det får inte kopieras och dess innehåll får ej delges tredje person utan vårt skriftliga tillstånd. Överträdelse av denna bestämmelse beivras enligt lag.

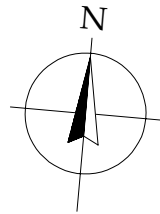

PLAN 0 (Suterrängplan)


BYA 122.7 KVM
BOA 106.8 KVM

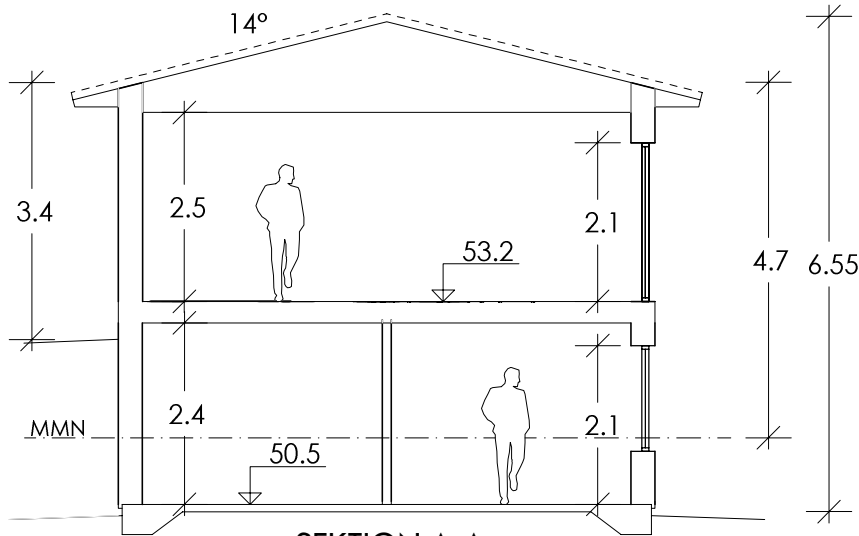


SEKTION A-A

- A = VATTENSKÅP
B = ELCENTRAL
C = GOLVVÄRMEFÖRDELARE
D = MEDIASKÅP
E = VÄGGVATTENUTKASTARE
F = FASADMÄTARSKÅP
G = KOPPLINGSSKÅP VUK
H = BRASKAMIN
I = CENTRALDAMMSUGARE
= SCHAKT
= SYNLIG BALK
= OSYNLIG BALK
= BÄRANDE VÄGG

F = FAST FÖNSTER
Ö = ÖPPNINGSBART FÖNSTER
R = RÅGLAS

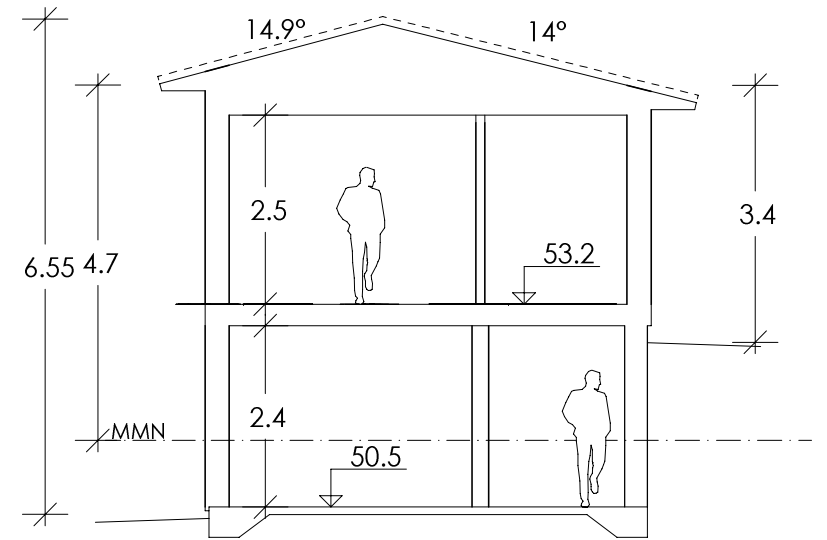

SEKTION B-B

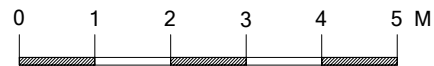

NYBYGGNAD VILLA
NICKLAS ÖSTERBERG
LERUM BRÅTA 2:111
LERUMS KOMMUN

UPPDRAGSNR	RITAD/KONSTR AV
02050	OD
DATUM	HANDLÄGGARE
2025-05-09	
ANSVARIG	
OLA DYRÖ	

BET	ANT	ÄNDRINGEN AVSER	DATUM	SIGN
BYGGLOVSHANDLING				
abovo		ABOVO Byggkonsult AB Box 66, 443 22 Lerum 073-230 97 00 info@abovohus.se		
BO & BYGGBYRÅN				
PLAN 0 (Suterrängplan)/SEKTION				
SKALA		RITNINGSNUMMER		REV
1: 100 (A3)		A1		