

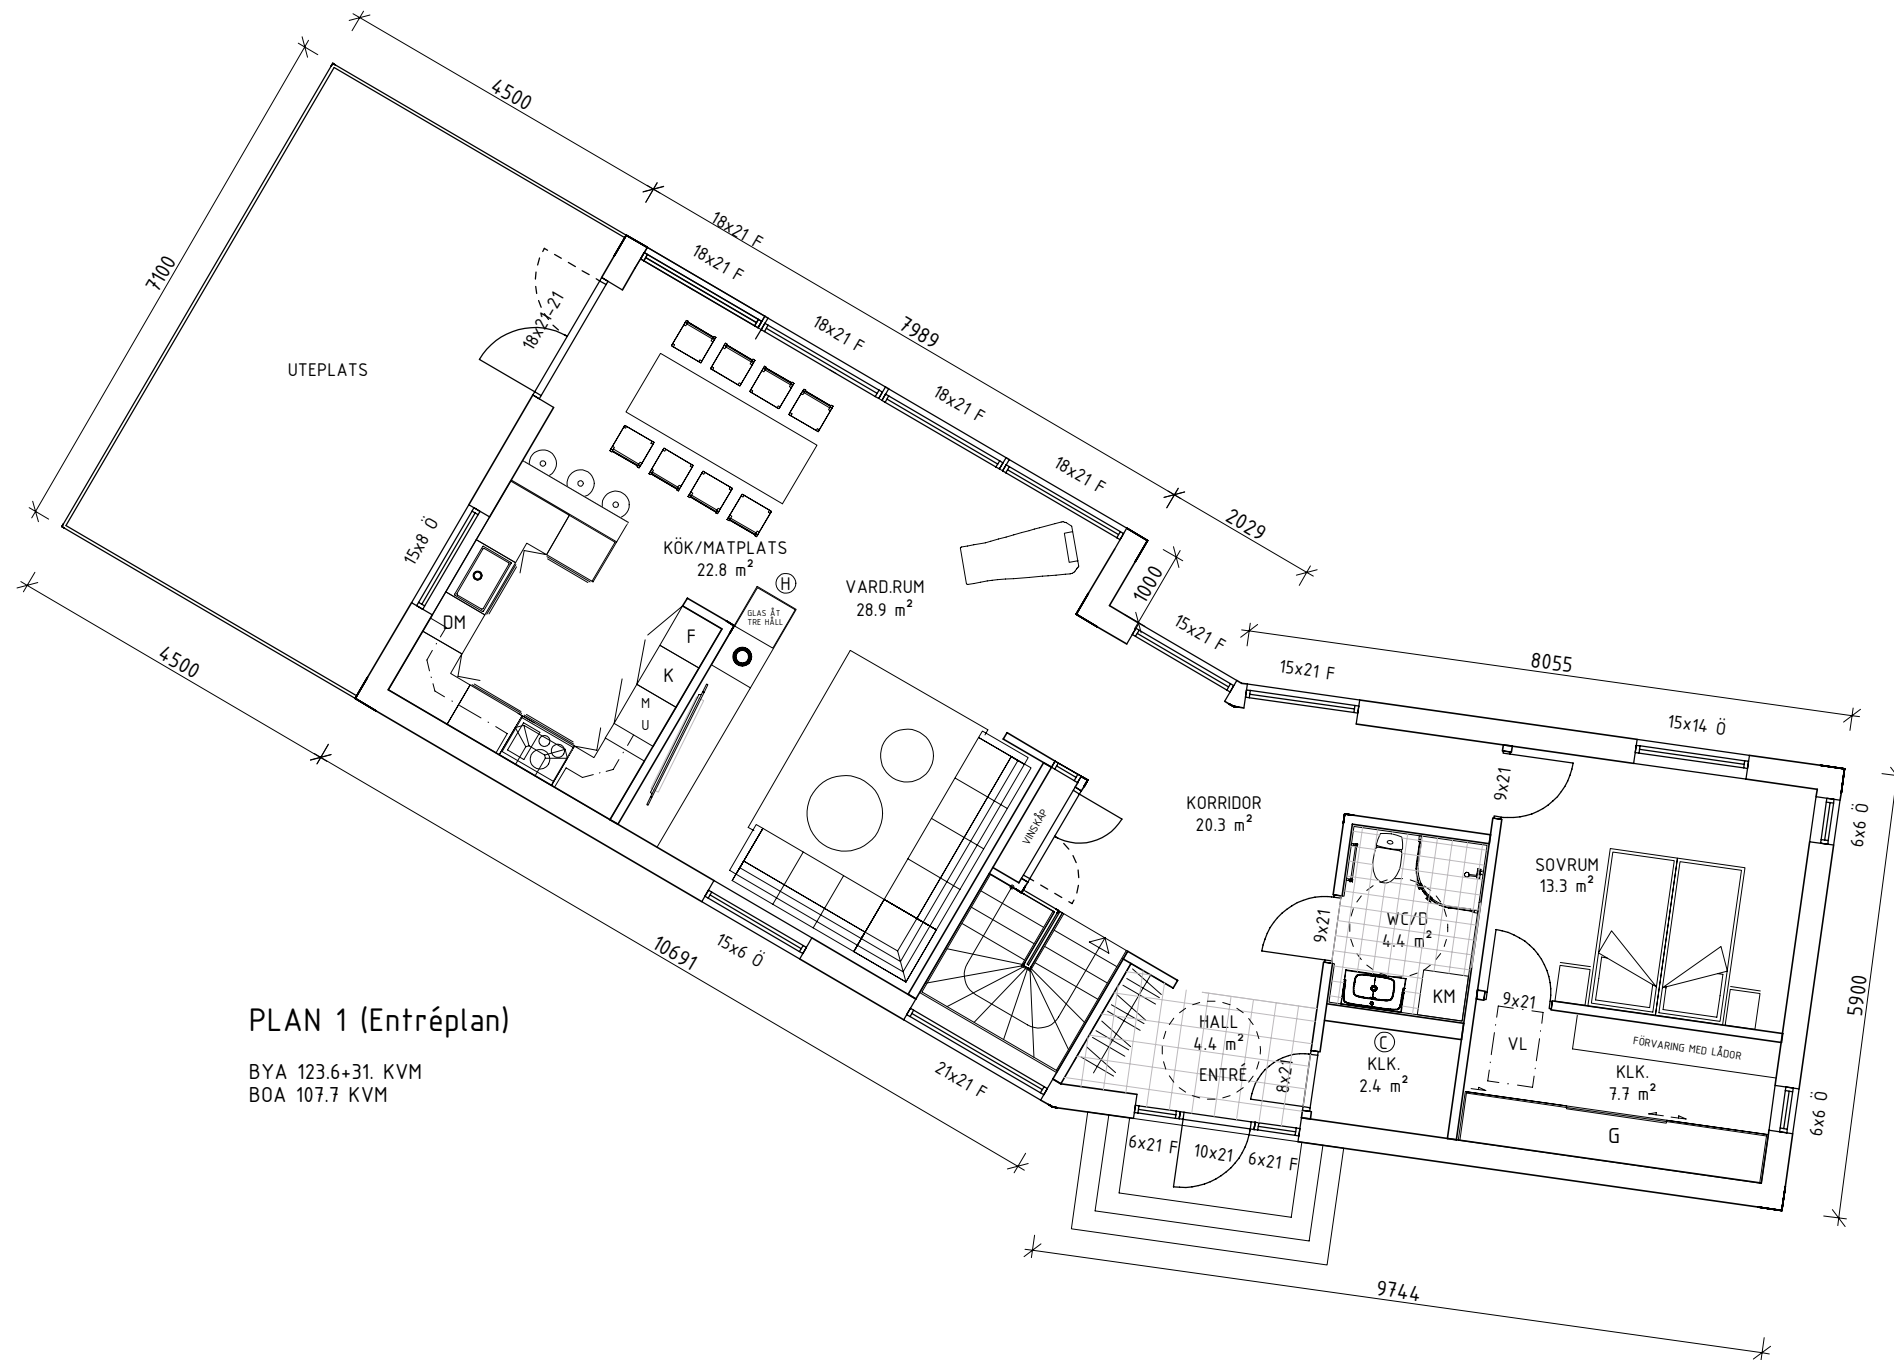


Detta dokument är Abovo Byggnadskonstl. egendom. Det får inte kopieras och dess innehåll får

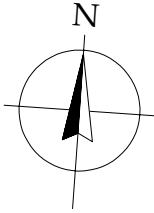

PLAN 1 (Entréplan)

BYA 123.6+31. KVM
BOA 107.7 KVM

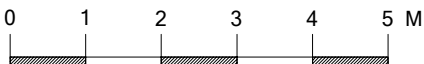

BET	ANT	ÄNDRINGEN AVSER	DATUM	SIGN
BYGGLOVSHANDLING				
 BO & BYGGBYRÅN		ABOVO Byggekonsult AB Box 66, 443 22 Lerum 073-230 97 00 info@abovohus.se		
PLAN 1 (Entréplan)				
SKALA	RITNINGSNUMMER			REV
1: 100 (A3)	A2			