




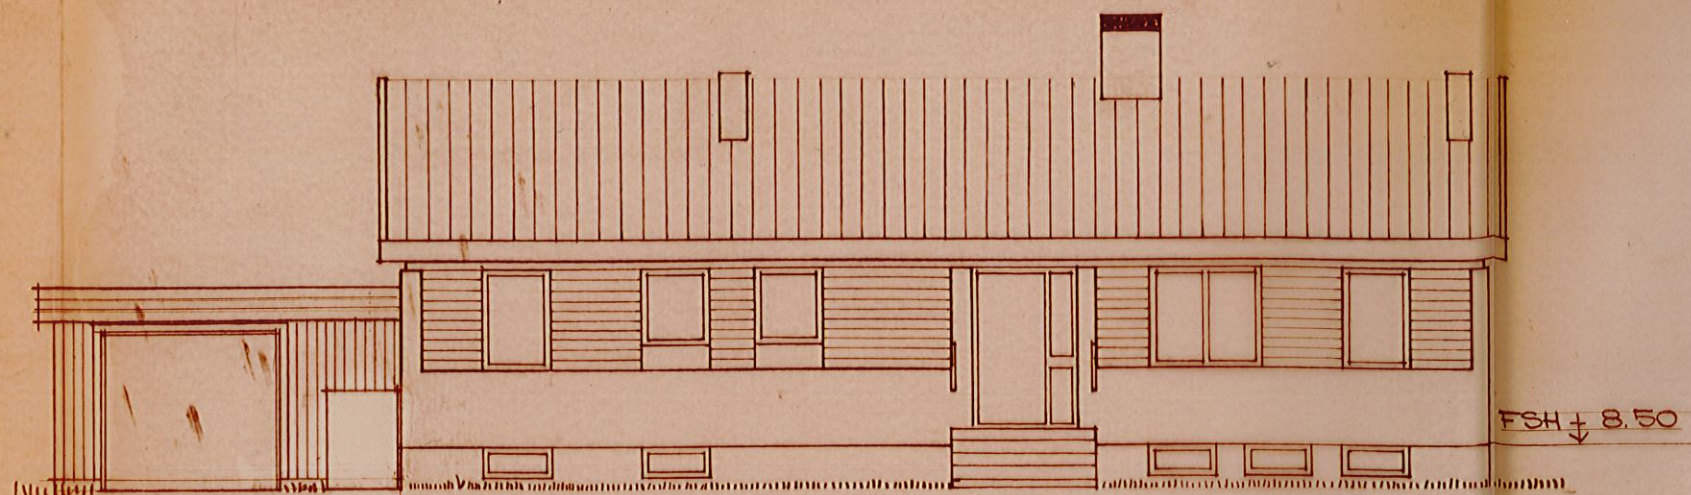

ENTREFASAD / NORDVÄST

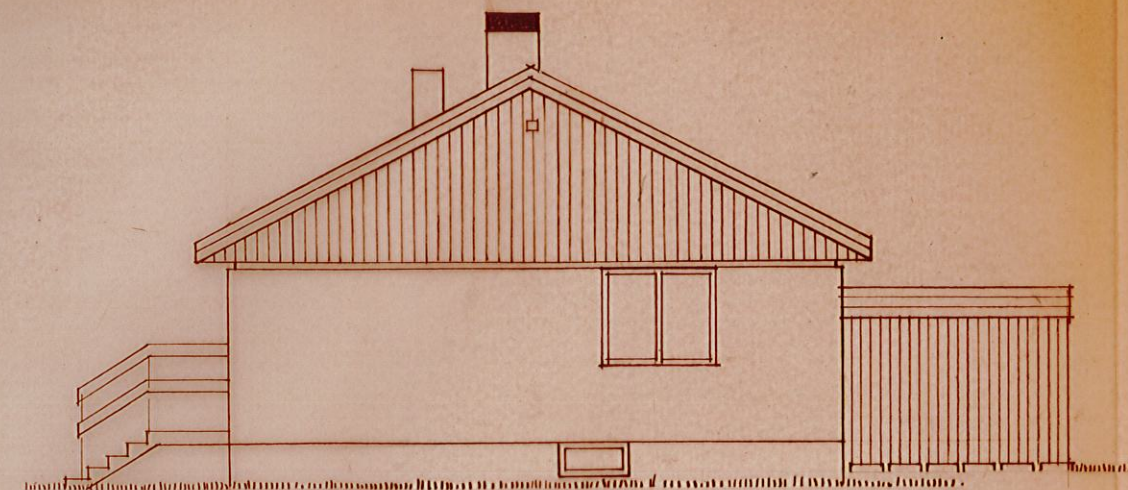


SYDVÄST

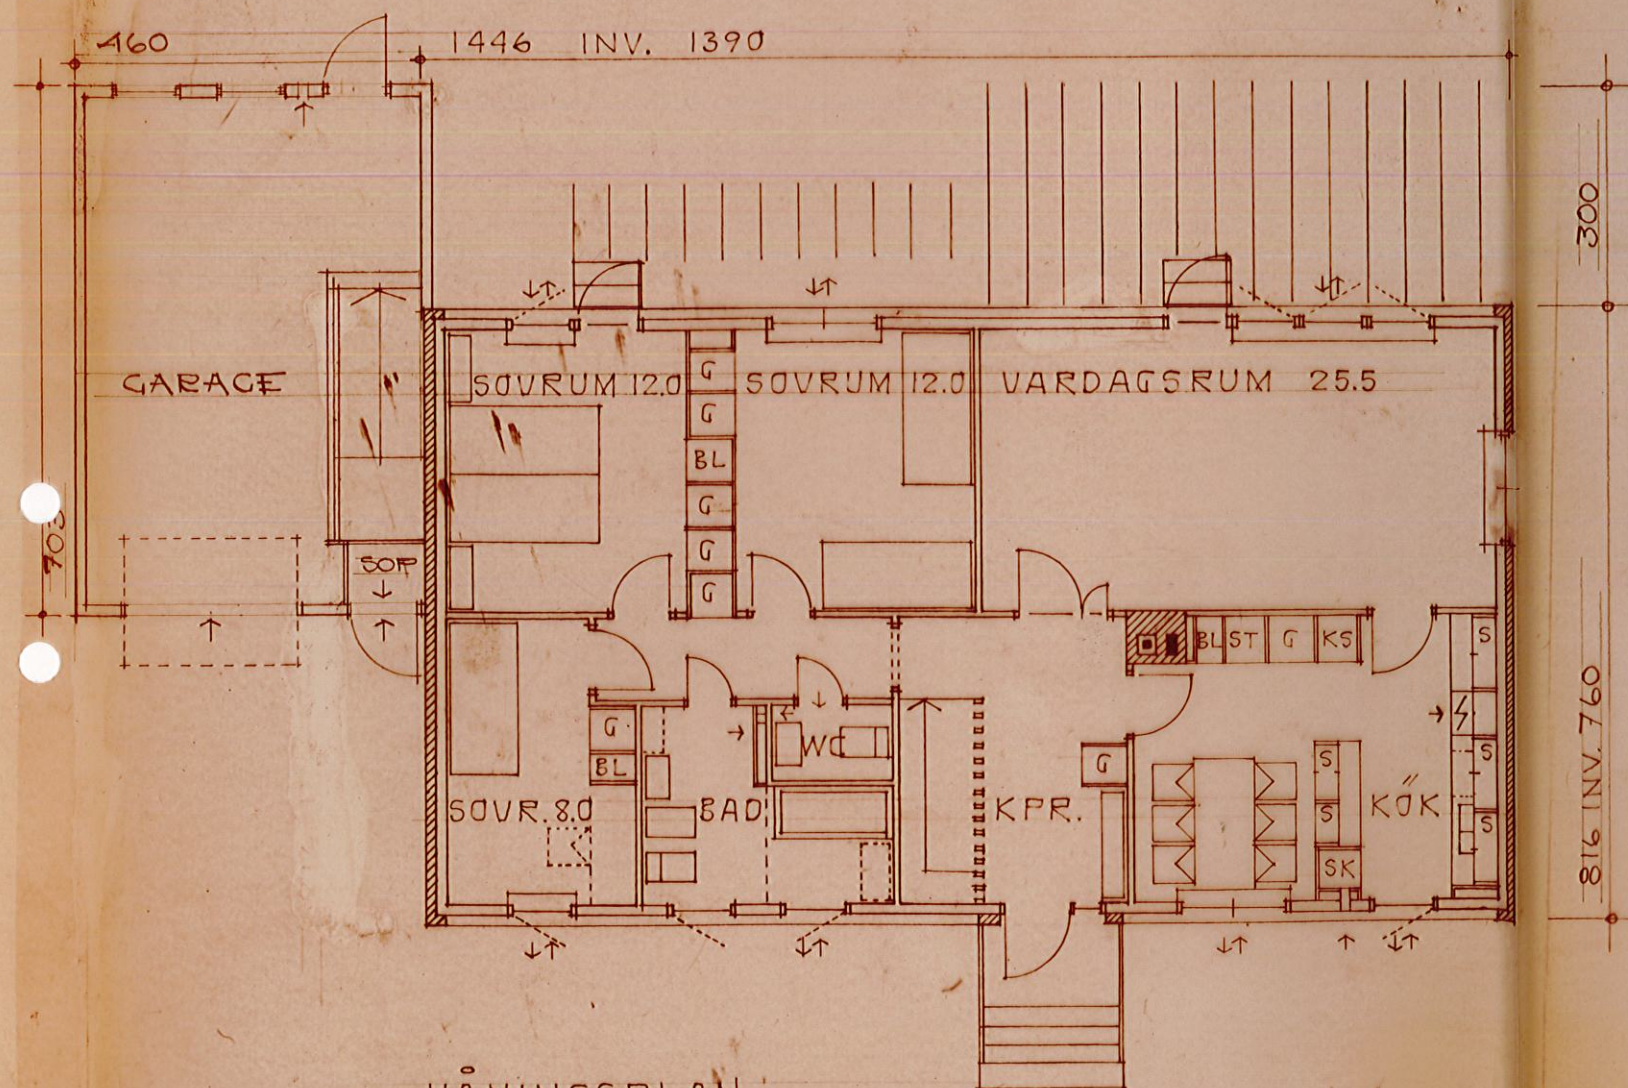

VÅNINGSPÅN.
BOSTADSYTA 105.8 M²

NYBYGGNAD, Å TOMT
FJÄLLET 8, ÖSTHAMMAR.
HR. BO CARLSSON, ÖREGRUND. **EKSJÖHUS**
BEST. 12693 RITN.NR SKALA 1/100 ARKITEKTAVDELNINGEN
TYP DAT. 27.6-72 RIT. *Ann-Edlin* EKSJÖ TEL. 0381/131 10

A-1058 S

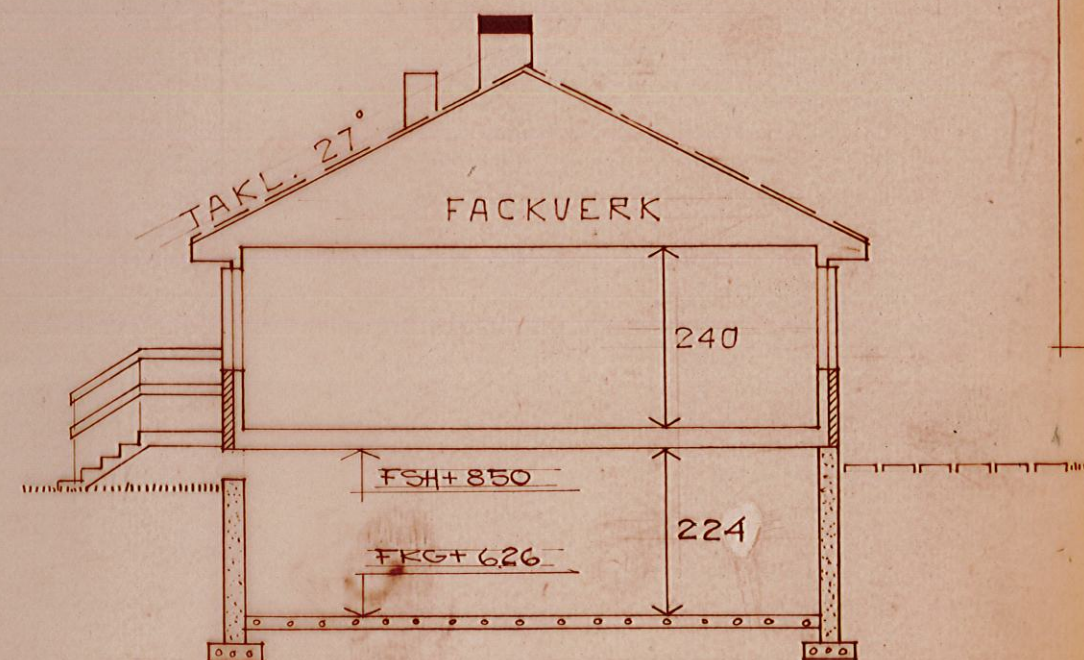

SEKTION.

- ↕ REGLERBART VENT. BESLAG
- TRÄ
- ▨ TEGEL
- ▤ MURSTEN
- ▧ BETONG
- SKALA 1/100