
Nr	Ändring	Datum	Inf.	Godk.

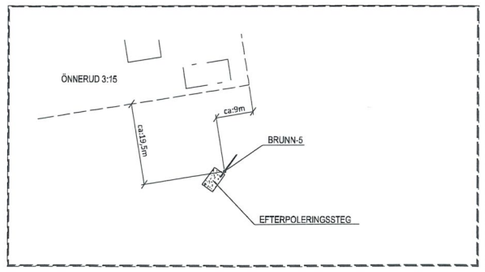

HÖJDTABELL - HÖJDER I FÖRHÅLLANDE TILL GRUNDVATTENNIVÅN (mm)				
POS	HÖJD (mm)	PLUSHÖJDER ENLIGT LANTMÄTERIKARTA	MÄTPUNKTER	ANMÄRKNING
0	0,00		GRUNDVATTENNIVÅ	HÖJD AVLÄSES EFTER GRÄVNING
1	1050		INLOPP BRUNN VID POLERINGSSTEG	DIFFERENS 1050 mm
2	2050		UTLOPP-PROVTAGNINGSBRUNN ÖNNERUD 3:25	DIFFERENS 1000 mm
3	2500		UTLOPP-PROVTAGNINGSBRUNN ÖNNERUD 3:24	DIFFERENS 450 mm
4	3265		UTLOPP-PROVTAGNINGSBRUNN ÖNNERUD 3:23	DIFFERENS 765 mm
5	3760		UTLOPP-PROVTAGNINGSBRUNN ÖNNERUD 3:22	DIFFERENS 495 mm



FÖRESKRIFTER

ÖNNERUD 3:22, 3:23, 3:24, 3:25

BAGA Easy BIORENINGSVERK:

-1 ST BIORENINGSVERK PER HUSHÅLL.

- SLAMAVSKILJARE MED INTEGRERAD RENINGSUTRUSTNING SAMT EFTERFÖLJANDE INFILTRATION 16m²
- ANLÄGGNINGEN PLACERAS I ENLIGHET MED ÖVERSIKTSRITNING 318-001 NÄRA INFARTSVÄGEN FÖR ATT UNDERLÄTTA SLAMTÖMNING
- ANLÄGGNINGEN MONTERAS I ENLIGHET MED RITNING 318-003.

BAGA Easy INFILTRATIONSBÄDD.

- INFILTRATIONSYTA 16m² MED BIOMODULER FÖR ÖKAD SYRETILLFÖRSEL
- INFILTRATIONSBÄDDEN PLACERAS NEDSTRÖMS BIORENINGSVERKET ANLÄGGNINGEN MONTERAS I ENLIGHET MED RITNING 318-003.
- 1 ST INFILTRATIONSBÄDD PER HUSHÅLL.

EFTERPOLERINGSTEG

- INFILTRATION 15m² FÖR ÖKAD SYRETILLFÖRSEL
- INFILTRATIONEN DIMENSIONERAS FÖR FYRA HUSHÅLL OCH MONTERAS I ENLIGHET MED RITNING 318-002.
- INSTALLATIONENERNA SKALL UTFÖRAS AV GODKÄND ENTREPRENÖR ENLIGHET MED LEVERANTÖRENS INSTRUKTIONER OCH UNDER ÖVERINSEENDE AV MILJÖANSVARIG KONTROLLANT.


Ⓐ - VATTENTÄKT TILLHÖRANDE ÖNNERUD 3:12
AVSTÅND MELLAN VATTENTÄKTEN OCH POLERSTEGET ca: 55m

Ⓑ - AVLOPPSANLÄGGNING TILLHÖRANDE ÖNNERUD 3:12

Ⓒ - VATTENTÄKT TILLHÖRANDE ÖNNERUD 3:15
AVSTÅND MELLAN VATTENTÄKTEN OCH POLERSTEGET ca: 50m


Ⓓ - AVLOPPSANLÄGGNING TILLHÖRANDE ÖNNERUD 3:15



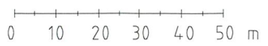


Dat.nr / Doc.No.	Ant. / No. of	Beskrivning / Description	Material	Referens / Reference	Anmärkning / Remark
AKKA SKOGSBRUK					ÖNNERUD NYBEBYGGELSE AVLOPPSSYSTEM - GA4 ÖVERSIKTSPLAN
		General Tolerances: ISO 2768 AKA Utdrv.			
RITAD: KANI		DATE: 2024-05-02	Proje. No.	Assembly DRG	Customer Doc. No.
CHKD			Scale: 1:500	DRG Size: A0	Doc. No.: 318-001
APPD					REV: — Rev.

Nr	Ändring	Datum	Inf	Godk.

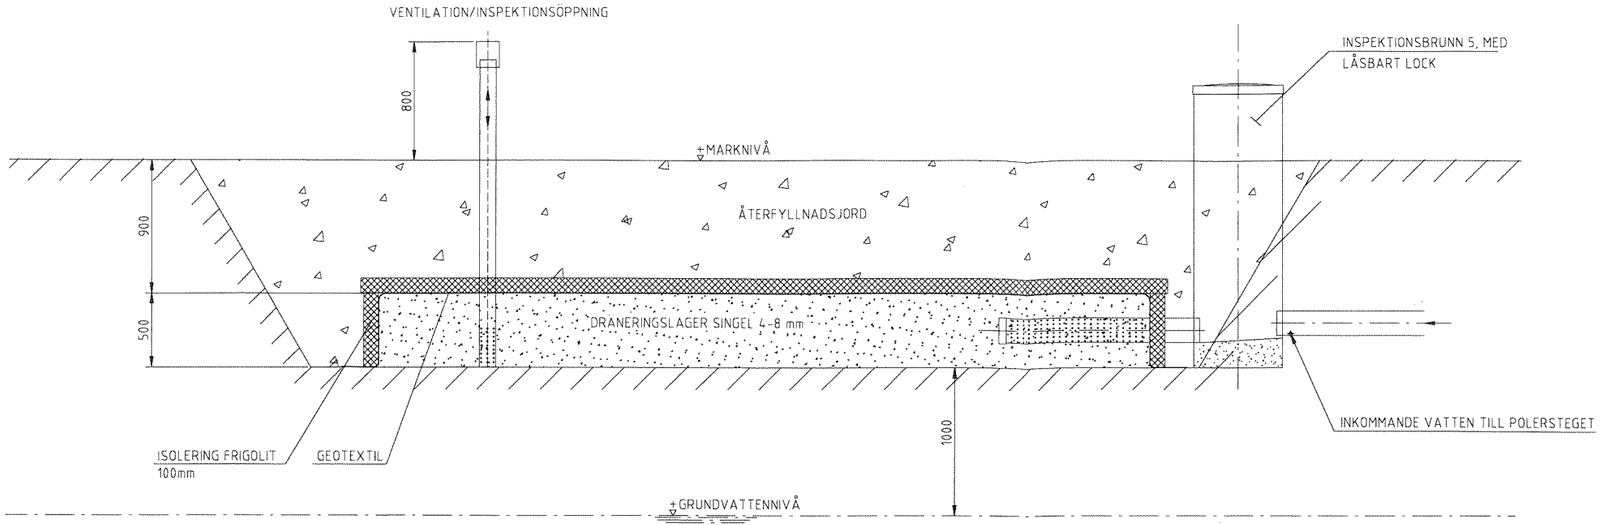

A - A

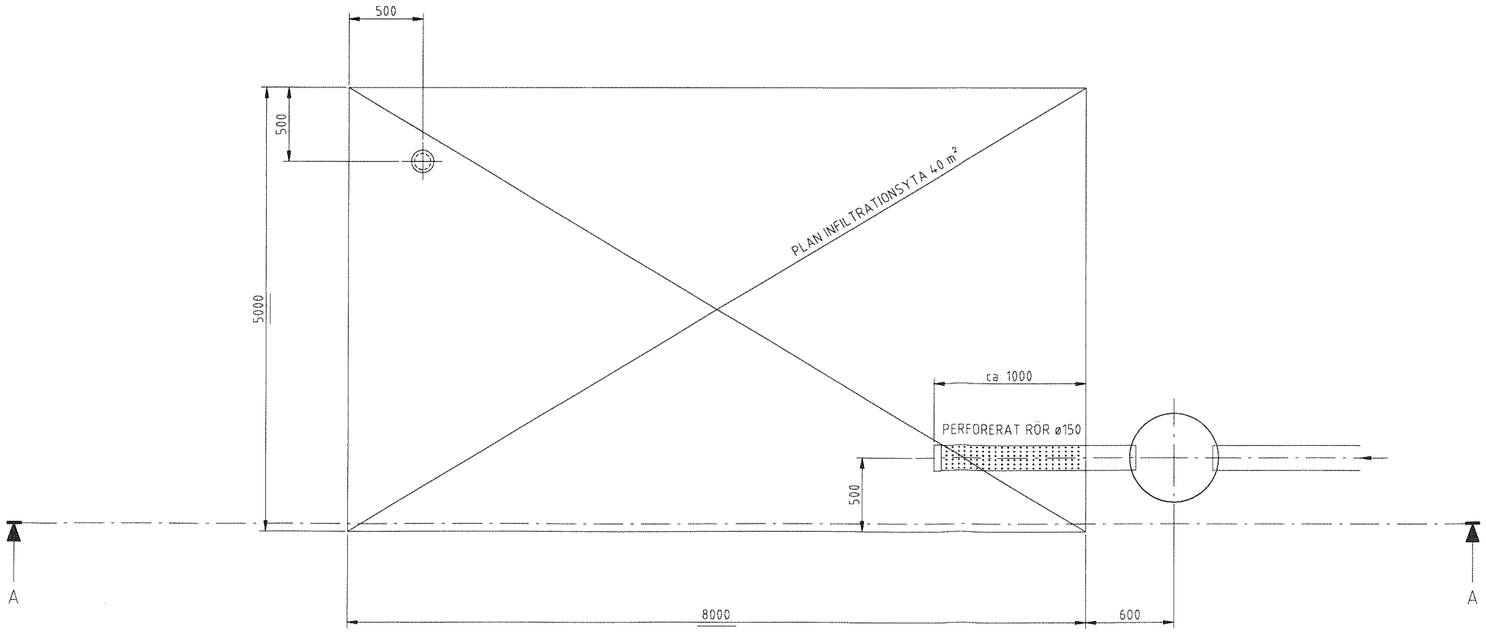

FÖRESKRIFTER

- AVSTÅNDET TILL GRUNDVATTENYTAN MÄTES INNAN POLERSTEGET BÖRJAR BYGGAS UPP. BLOTTLÄGGNING AV YTLAGRET MED GRÄVSKOPA GÖRS TILLS GRUNDVATTNET VISAR SIG.
- POLERSTEGET SKALL PLACERAS SÅ LÅGT SOM MÖJLIGT MEN INTE MINDRE ÄN 1 m OVAN GRUNDVATTENYTAN.
- VATTENGÅNGEN VID INLOPPET TILL POLERSTEGET ÄR ANTAGET TILL +72,500. DENNA HÖJD MÅSTE KONTROLLERAS.
- INFILTRATIONEN SKALL FÖRLÄGGAS PLANT.
- GEOTEXTILDUKEN SKALL TÄCKA HELA INFILTRATIONEN UPPIFRÅN OCH PÅ ALLA SIDOR ENLIGT BAGAS REKOMMENDATIONER.
- DYGNSBELASTNING PÅ POLERSTEGET BERÄKNAS TEORETISKT BLI 2,4 m^3 RENAT VATTEN. FYRA HUSHÅLL à' FEM PERSONER. VARJE PERSON FÖRBRUKAR 120 l/DYGN.

Del nr Item No	Ant. No of	Benämning Description	Material	Referens Reference	Anmärkning Remark


AKKA SKOGSBRUK

ONNERUD 3:18
AVLOPPSSYSTEM - GA4
EFTERPOLERINGSSTEG 4.0m^2


General tolerances:
ACA Units:

MADE	KANI	DATE	2024-05-02	Page No.	Assembly DRG: / Customer Doc No:
CHKD				Scale: 1:20	DRG Size: A1 / Doc No: 318-002 / FILE — / Rev.
APPD					


Nr	Ändring	Datum	Inf.	Godk.

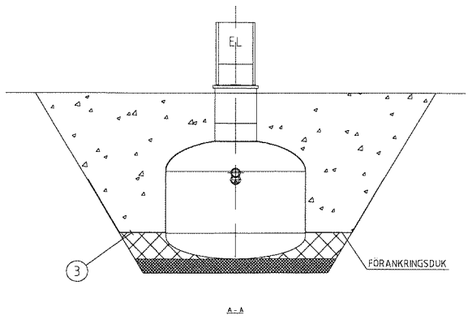


A - A

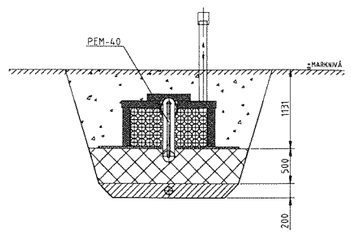


B - B

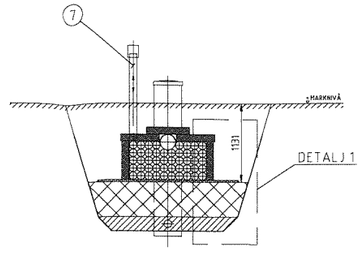


C - C

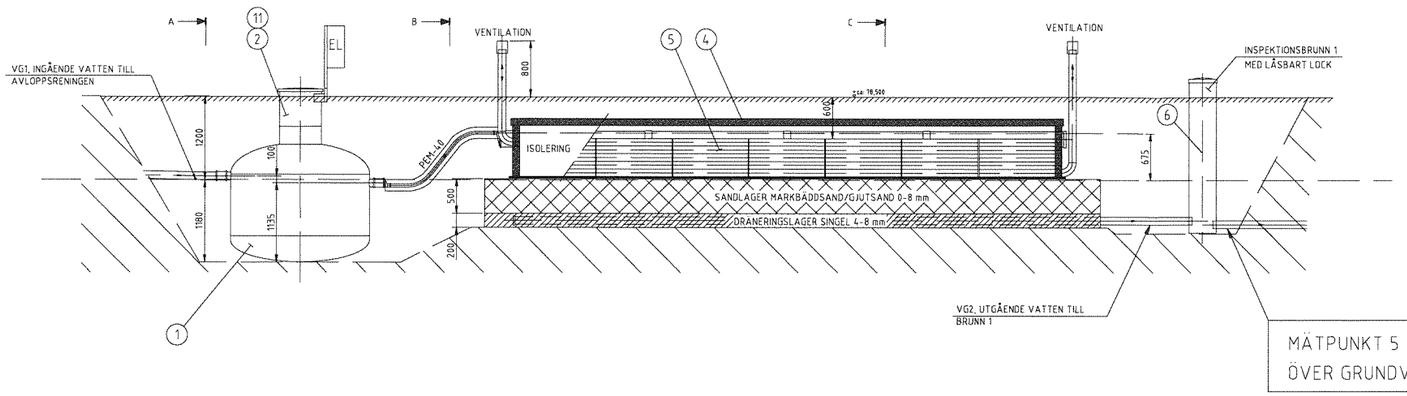

MÄTPUNKT 5 - 3760mm
ÖVER GRUNDVATTENNIVÅN.

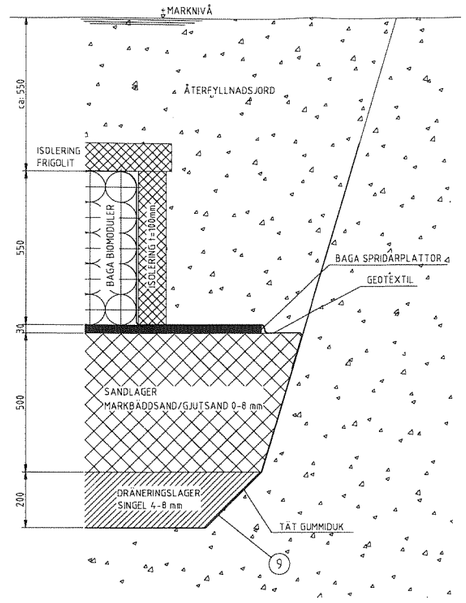

DETALJ 1

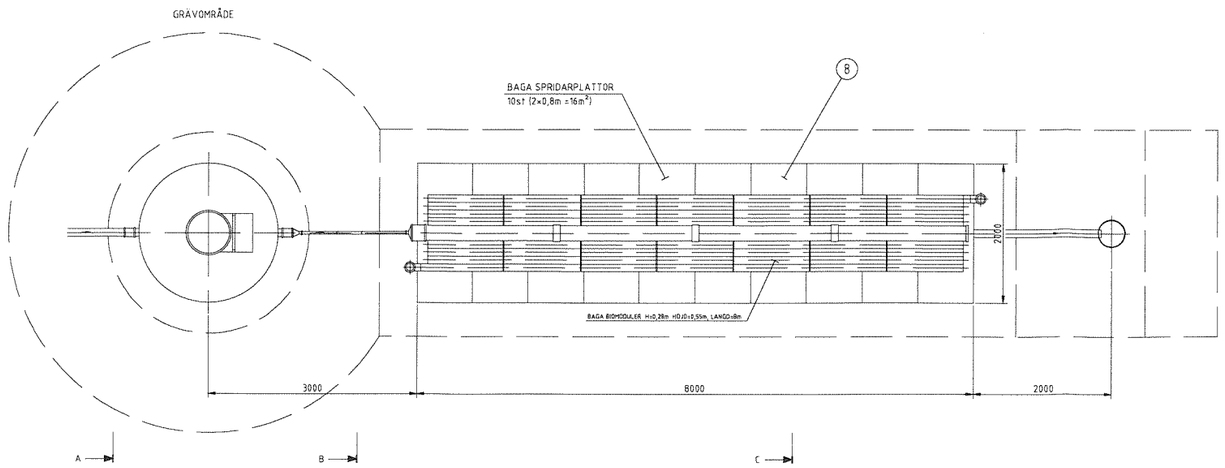

DATA - BAGA EASY	
DIAMETER	2000 mm
HÖJD - TANK	1900 mm
INLOPP VG	1180 mm
ANSLUTNING IN	ø110 mm
UTLOPP VG	1080 mm
ANSLUTNING	ø110 mm
PUMPSLANG	PEM40 mm
TOTALVOLYM	4,0 m³
VÅTVOLYM	3,0 m³
SLAMVOLYM	2,0 m³
VIKT	170 kg
VG 1	+75,315
VG 2	+74,615

FÖRESKRIFTER

- MARKBÄDDSAND/GJUTSAND 0-8mm
- DRÄNERINGSLAGER SINGEL 4-8 mm
- BAGA SPRIDARPLATTOR 16 m²
- ISOLERING FRIGOLIT 100mm
- ÅTERFYLLNADSMATERIAL

SPRIDNINGSPLATTORNAS TOTALA YTA ÄR 16 m² ENLIGT BAGAS REKOMMENDATIONER

INFILTRATIONEN SKALL FÖRLÄGGAS PLANT

AVLUFTNINGSRÖR INSTALLERAS I BÅDA ANDARNA AV INFILTRATIONSBÄDDEN

INSPEKTIONSBRUNNEN FÖRSES MED LÅSBART LOCK

BIOMODULERNA SKYDDAS MOT FROST MED HJÄLP AV ISOLERINSSKIVOR RUNT HELA PAKETET.
REKOMMENDERAD ISOLERINGSTJOCKLEK ÄR 100mm

SLANGEN (PEM 40) MELLAN SLAMAVSKILJARE OCH INFILTRATIONSBÄDDEN SKALL ISOLERAS MED min 80mm.

SLAMAVSKILJAREN FÖRANKRAS MED TVÅ st FÖRANKRINGSDUKAR ENLIGT BAGAS REKOMMENDATIONER.

ÅTERFYLLNADSMASSORNA MÅSTE HA EN DENSITET ÖVERSTIGANDE 1300 kg/m³ VID SLAMAVSKILJAREN.

GEOTEXTILDUKEN SKALL TÄCKA HELA BIOMODULPAKETET. UPPIFRÅN OCH ALLA SIDOR ENLIGT BAGAS REKOMMENDATIONER

TÄT PLASTDUK SKALL FÖRLÄGGAS UNDER HELA BIOMODULPAKETET OCH UPP LÄNGS SIDORNA PÅ UTGRAVNINGEN.
DET UPPSAMLADE VATTNET LEDS IN I UTLOPPSRÖRET TILL GA4.
UTFÖRANDET FRAMGÅR AV BAGAS MONTAGEINSTRUKTIONER.

Del nr Part No	Antal Qty	Benämning Description	Material	Referens Reference	Anvisning Remark
11	1	FÖRHÖJNINGSKIT	PLAST	RSK	561 6228
10	1	GEOTEXTIL	VAV	-	-
9	1	TÄT MARKDUK 6×13 m	PLAST	RSK	241 6387
8	10	SPRIDARPLATTOR	PLAST	RSK	241 6376
7	2	BAGA - LUFTNINGSRÖR	PLAST	RSK	241 6377
6	1	UTLOPPSBRUNN ø400mm	PLAST	-	L=2200mm
5	1	BAGA - BIOMODULPAKET	PLAST	RSK	241 6376
4	-	ISOLERING t=100mm	FRIGOLIT	-	-
3	2	FÖRANKRINGSDUK	VAV	RSK	563 6124
2	1	HALSFÖRL ø600×L500	PLAST	RSK	561 6125
1	1	BAGA EASY 1	PLAST	RSK	561 9984

AKKA SKOGSBRUK

ÖNNERUD 3.22
BAGA EASY WC+BDT 1-6 hh
INFILTRATIONSBÄDD 16m²
INSTALLATIONSRITNING

MADE	KANI		DATE 2024-05-02	Page No.	Assembly DRG
CHKD				Scale 1:30	DRG Size (Size No.) A0
APPD					

318-003