

SLUTBESIKTNING

Inom ovanstående fastighet har följande anordning slutbesiktigats och befunnits vara godtagbar.

- () **Komposteringsanläggning för** () latrin () hushållsavfall (våta delen)

Volym sophämningskärl:..... Hämningsintervall:.....

Beslutet är tidsbegränsat t o m :.....

- () **Förmultningstolett.**

Not:.....

- () **Sluten tank för KL-vatten / BDT+KL-vatten** Volym kvm

Not:.....

- ☒ **Slamavskiljare för BDT-vatten med en våtvolum av 2 kvm med efterföljande:**

() Infiltration bädd/strängar för hushåll Yta kvm

☒ Förstärkt infiltration bädd/strängar för 1 hushåll Yta 20 kvm

() Markbädd för hushåll

() Tät markbädd för hushåll

() Upphöjd anläggning

Not:.....

Pipelife

- ☒ **Slamavskiljare för latrin/BDT med en våtvolum av 2 kvm med efterföljande:**

() Infiltration bädd/strängar för hushåll Yta kvm

☒ Förstärkt infiltration bädd/strängar för 1 hushåll Yta 20 kvm

() Markbädd för hushåll

() Tät markbädd för hushåll

() Upphöjd anläggning

Not: Pipelife infiltrationskassetter i stället
för spridare. Ingen fördelningsbrunn.

Datum: 050311

ANDERSSON,BENGT
AGERÖD
240 36 STEHAG

DELEGATIONSBESLUT

Ansökan om tillstånd att få inrätta en enskild avloppsanläggning inom fastigheten AGERÖD 1:47

Med stöd av miljöbalkens 9 kap 7 § och 13 § förordningen om miljöfarlig verksamhet och hälsoskydd lämnar miljö- och byggnadsnämnden Er tillstånd att inrätta anordning för avloppsvatten från angiven fastighet. För tillståndet gäller följande villkor.

1. Avloppsanordningen ska utformas och förläggas i överensstämmelse med inlämnad ansökan samt anvisningarna i Naturvårdsverkets Fakta oktober 2003.
2. Efter godkänd slamavskiljning ska den efterföljande reningen av toalettwater samt bad-, disk- och tvättwater anordnas enligt ritning "Förstärkt infiltration bädd för ett hushåll". Anläggningen skall vara minst 20 m².
3. Miljö- och byggmyndigheten ska ges tillfälle att under ordinarie arbetstid slutbesiktiga avloppsanordningen innan återfyllning sker. Avloppsanordningen ska i övrigt vara helt färdigställd vid besiktningstillfället. Begäran om slutbesiktning ska göras senast en vecka innan arbetet påbörjas, tel vx 0413 - 280 00.
4. Avloppsanordningen får inte tas i bruk förrän den slutbesiktigats och godkänts av miljö- och byggmyndigheten.
5. Detta tillstånd gäller i fem år men förfaller om arbetet med anordningen inte har påbörjats inom två år.

Ni erinras om att miljö- och byggnadsnämndens beslut inte befriar Er från skyldigheten att inhämta andra tillstånd som kan erfordras för avloppsanordningens utförande och drift som t ex byggnadslov eller lov att utnyttja annans mark eller ledning.

Finns latrinhämningsavtal för fastigheten måste det sägas upp av abonnenten för att upphöra att gälla. Detta kan ske via MERAB i Eslöv, tel vx 0413 - 684 40.

Tömning av slam från slamavskiljare med ansluten toalett kommer enligt gällande renhållningsordning att utföras en gång om året. Ensam auktoriserad entreprenör för denna verksamhet är MERAB i Eslöv, tel vx 0413 - 684 40.

Enligt beslut i kommunfullmäktige tar miljö- och byggnadsnämnden ut avgifter för bl a miljöskyddstillsyn. Avgiften för anläggning av enskild avloppsanläggning är 3900 kr. Faktura sänds separat.

För miljö- och byggnadsnämnden



Anna Höglind
Miljöinspektör

Bilaga:

Kopia av ansökningshandlingarna.

Ritning

”Förstärkt infiltration bädd för ett hushåll”

Urval av Naturvårdsverkets faktablad



HÖÖRS KOMMUN
Miljö- och byggmyndigheten
Box 53
243 21 Höör

HÖÖRS KOMMUN Miljö- och byggmyndigheten	
Ank	2005-04-15
Dnr	1233/04.876

PHH
(3765)

ANSÖKAN OM TILLSTÅND/ANMÄLAN ATT FÅ INRÄTTA ENSKILD AVLOPPSANORDNING

Sökande

Fastighetsägare (om annan än sökande)

Namn Bengt Andersson

Namn

Adress Ageröd

Adress

Postadress 240 36 Stehag

Postadress

Tel bostad 0413-544387 arb 046-356417

Tel bostad arb

Org nr/person nr 560326-3913

Org nr/person nr

Fastighetsbeteckning Ageröd 1:47 antal boende 3 st

ANSÖKAN/ANMÄLAN AVSER

☒ nyinstallation ☐ ändring av ☐ BDT-avlopp (bad, disk, tvätt) ☐ WC-avlopp

TILL AVLOPPET ANSLUTNA ENHETER:

☒ WC ☒ bad- disk- och tvätt-vatten (BDT)

RENINGSANLÄGGNING:

Slamavskiljare för ☐ BDT-avlopp ☒ BDT + WC-avlopp

Fabrikat/modell Pipelife septic family diameter 2 m ³ vattendjup m

☐ sluten tank för WC-avlopp, volym liter

FRÅN SLAMAVSKILJARE LEDS AVLOPPSVATTNET TILL ANLÄGGNING ENLIGT HÖÖRS KOMMUNS RITNING:

☐ Infiltration bädd för ett hushåll, med en yta av m²

☐ Infiltration strängar för ett hushåll, med en yta av m²

☒ Förstärkt infiltration bädd för ett hushåll, med en yta av 20 - 25 m²

☐ Infiltration bädd för två hushåll, med en yta av m²

☐ Markbädd för ett hushåll ☐ Tät markbädd för ett hushåll

☐ Upphöjd anläggning

VATTENFÖRSÖRJNING

☐ kommunal

☒ egen brunn

☒ grävd

☐ borrarad

djup 4 m

☐ gemensam brunn

☐ grävd

☐ borrarad

djup m

FÖRUTSÄTTNINGAR FÖR MARKANLÄGGNINGEN:

Minsta avstånd från markyta till högsta grundvattennivå 3,5 m

Minsta avstånd från markyta till berggrund m (anges vid jordtäcke mindre än 2,5 meter)

NÄRMASTE AVSTÅND FRÅN AVLOPPSANORDNINGEN TILL:

- egen brunn 47,5 m

- annan brunn inom 100 m ☐ grävd m

☐ borrarad m

- för slamtömningsfordon farbar väg 16 m

ANORDNINGEN UTFÖRS AV: Bodeborn entreprenad tel 0411-15020
0706-306910

ÖVRIGA UPPLYSNINGAR sträckan 4-5 på kartan är en tegelrörsledning
som ersätts av en 110mm rörsledning från 4 till 6 och vidare
till slamskyljaren vid 1. Slutet tank vid 8 tages bort.

TILL ANSÖKAN I TVÅ EXEMPLAR SKALL BIFOGAS:

- Situationsplan i två exemplar utförd enligt anvisningarna i naturvårdsverkets information "Planera för avlopp" faktablad 1. Situationsplanen kan förslagsvis göras i skala 1:500.
- Protokoll från våtsiktanalys av jordprov. Analysprotokoll behöver inte medfölja ansökan om miljö- och byggmyndigheten finner det obehövligt.
- Uppgifter om var tillkoppling till dike/vattendrag planeras (gäller markbädd).

OBS! ANSÖKAN KAN INTE BEHANDLAS FÖRRÄN DEN ÄR FULLSTÄNDIG.

Ageröd 050414
Ort och datum


Per Auden
Underskrift

Avgift: 1.950 – 3.900 kronor

G:\miljo\WPFILER\BLANKETT\ANSÖKAN.avlopp-03.doc

Ageröd

- 1) slamskylare
- 2) förstärkt
infiltrationsbädd
- 3) dricksavskiljare
grävde brunns
- 4) befästigt kölsavlopp
- 5) brunns 400mm
- 6) ny ledning 110mm
- 7) avlopp
- 8) stator tank

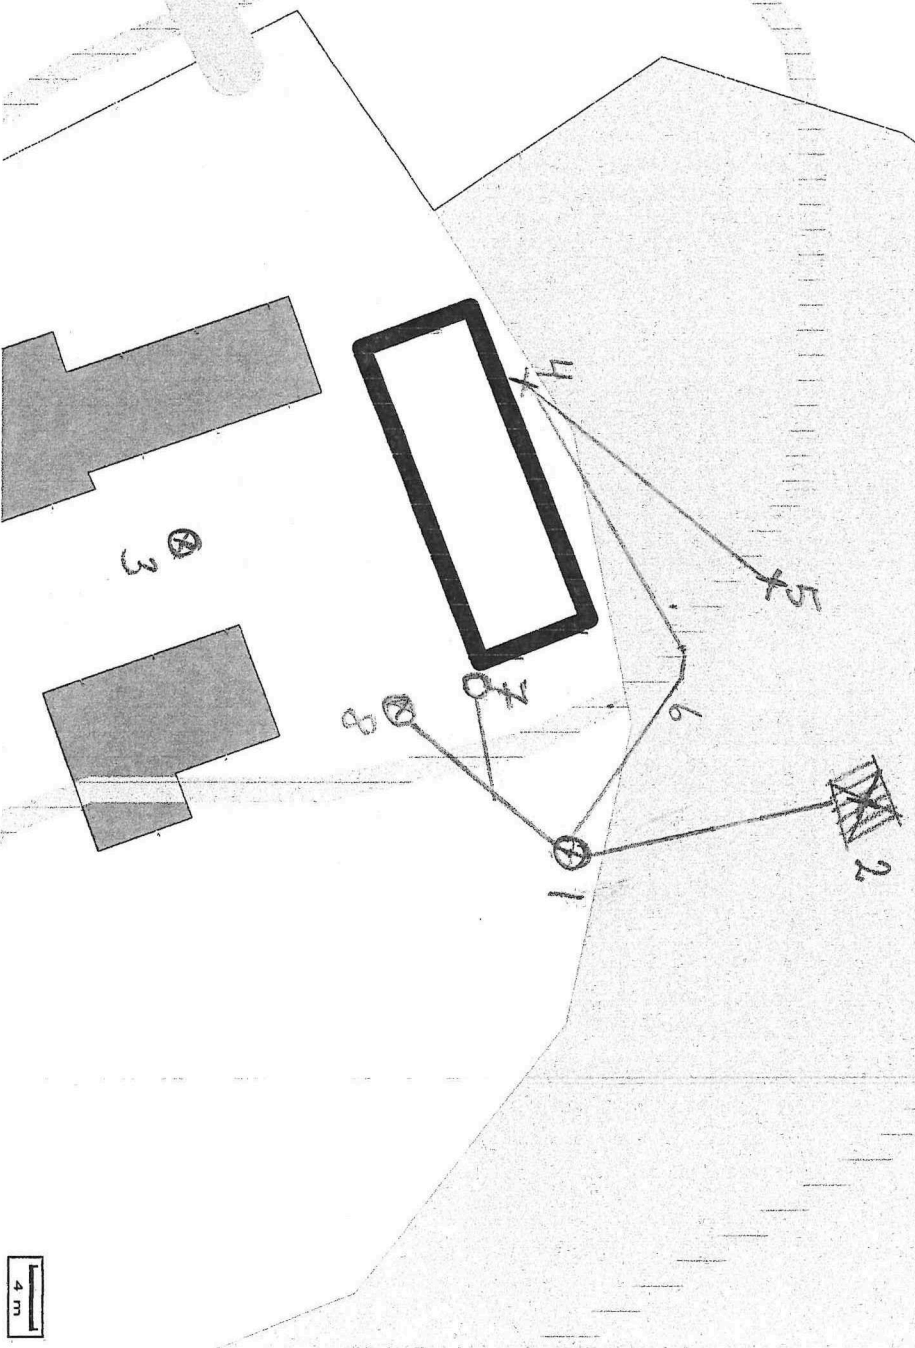

DEBITERINGSUNDERLAG

Från: Miljö- och byggnadsnämnden

Till: Namn: Bengt Andersson

Adress: Agaröd

Postadress: 24036 Stehag

Avser datum/tiden:


Fastighet: Agaröd 1:47

Org nr/pers nr 560326-3913

Avgift för:	Antal	A- pris
Prövning av tillståndspliktig enskild avloppsanläggning	/	3 900:-
Tillståndspliktig sluten avloppsanordning		1 950:-
Prövning av ansökan om tillstånd att installera annan toalett än torrtoalett och vattentoalett		1 000:-
Prövning av ansökan för BDT – anläggning		2 600:-
Prövning av ansökan om tillstånd att inom detaljplan hålla djur som inte är sällskapsdjur		1 300:-
giftig orm		1 950:-
Tillstånd till anordnande av anläggning för tillvaratagande av värme bergvärme		1 300:-
övrigt		1 950:-
§ 11 SNFS 1997: 2 (ang. spridning av bekämpningsmedel)		650:-
Anmälan 38 och 42 §§ förordningen (1998:899) om miljöfarlig verksamhet och hälsoskydd.		800:-
Prövning av ansökan om dispens från strandskyddsbestämmelserna		2.450:-
Timdebitering		650:-
ATT DEBITERAS KTO 681. 2601. 3114. 1503		

Datum: 070426

Underskrift: Arvid Björn

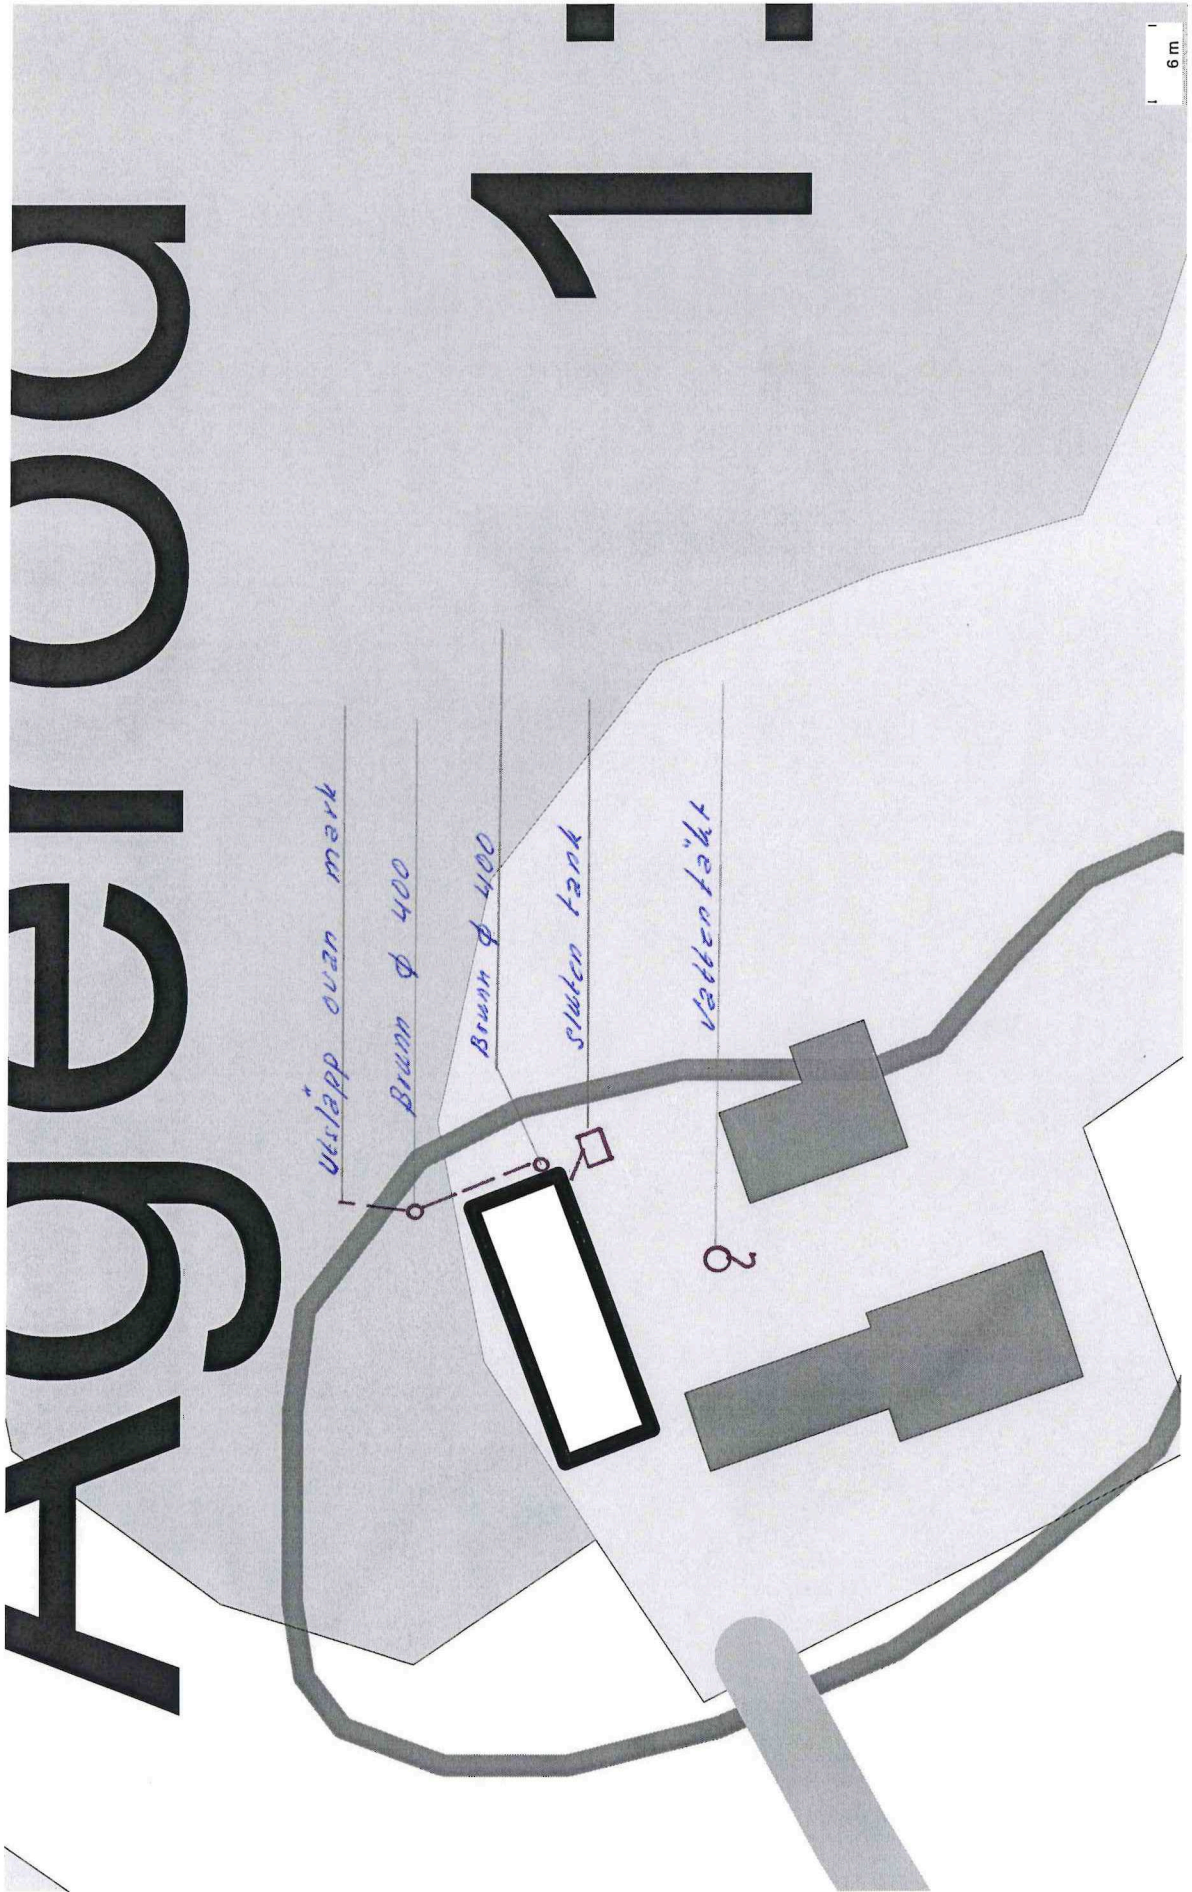

AutoKa-Vy 3.0

LANTMÄTERIET

INVENTERING VATTEN OCH AVLOPP

Fastighet: Ageröd 1:47Avrinningsområde: RönneåInventeringsdatum: 04 09 16 Diarienummer: 1233/04.876Fastighetsägare: Rut Inger o Bengt Anne Alen Tfn bos 544387 arb 901358
AnderssonAdress: Ageröd 24036 SketnagHyresgäst/.....Tfn bos.....arb.....
arrendatorFastighetstyp: ☒ permanent ☐ fritid ☐ lantbruk ☐ obebodd fastighet

VATTEN

☐ Kommunalt vatten ☐ Gemensam vattentäkt ☒ Egen vattentäkt ☒ grävd ☐ borrar☐ Vattenprov har tagits de senaste fem åren. År Bakteriologiskt ☐ tjänligt ☐ med anmärkning ☐ otjänligt, NO₃ mg/lAvstånd till grundvattenyta...2,1.....meter Avstånd avloppsutsläpp - vattentäkt...40 m.....meter

AVLOPP

☒ WC finns inom fastigheten Annat.....Avlopp finns från ☒ disk ☒ tvätt ☒ dusch/bad Anläggningens byggnadsår:.....


Anläggning		<u>VC</u>	<u>BDT</u>	
Vattnet avleds till	trekammerbrunn	☐	☐	☐
	septiktank	☐	☐	☐
	tvåkammarbrunn	☐	☐	☐
	sluten tank	☒	☐	☐
	urinbrunn	☐	☐	☐
	flytgödselbrunn	☐	☐	☐
Efter slamavskiljning renas vattnet i	infiltrationsanläggning	☐	☐	☐
	markbädd	☐	☐	☐
	annat	<u>200 m</u>		
Efter rening avleds vattnet till	grundvattnet	☐	☐	☐
	dike/ vattendrag	☐	☐	☐
Efterbehandling saknas, recipient	grundvattnet	☐	☒	☐
	dike/ vattendrag	☐	☐	☐

☐ Gemensam avloppsanläggning; anslutna fastigheter:.....☐ Utformning av efterbehandling kan inte fastställasÖvrigt: 040927 luv. med JEB. Bengt Andersson vill vetavar infiltration ska lagas. / AH
RING!☐ Godkänd anläggning ☒ Ej godkänd anläggning ☐ Tveksamt, ny besiktningInger And

Fastighetsägare/Uppgiftslämnare

Jan Erik Svensson

VA-inspektör

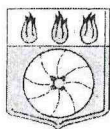

Enskild avloppsanläggning inom fastigheten ...*Ageröd 1:47*.....

En anläggning som uppfyller miljöbalkens krav ska utöver slamavskiljning enligt svensk standard SS 825620 omfatta längre gående rening i form av t ex markbädd, en areell infiltrationsanläggning eller någon annan likvärdig anläggning, se bilaga. Vid infiltrationen ska jordarten vara lämplig och avståndet från spridningslagrets botten till grundvattnets högsta läge ska vara minst en meter. Avloppsanläggningen får inte heller påverka närliggande vattentäkter.

Miljö- och byggmyndighetens bedömning av den befintliga avloppsanläggningen på den rubricerade fastigheten är att ytterligare rening måste inrättas för att miljöbalkens krav ska uppfyllas. Miljö- och byggnadsnämnden har i tidigare beslut ansett att två år är en skälig tid för att åtgärda brister av detta slag.

I överensstämmelse med miljöbalken 26 kap 1 § informerar därför miljö- och byggmyndigheten om sin bedömning enligt följande;

1. Avloppet på den rubricerade fastigheten bör åtgärdas enligt Naturvårdsverkets anvisningar eller på annat av miljö- och byggmyndigheten godkänt sätt.
2. Åtgärden är anmälningspliktig/tillståndspliktig och ska föregås av en komplett anmälan/ansökan med situationsplan.
3. Åtgärden bör vara genomförd senast ...*06.09.16*..... Kvarstår bristerna efter detta datum har miljö- och byggmyndigheten för avsikt att ta upp ärendet i miljö- och byggnadsnämnden.

Enligt beslut i kommunfullmäktige tar miljö- och byggnadsnämnden ut avgifter för bl a miljö-skyddstillsyn. För närvarande är avgiften för att;

- inrätta vattentoalett med avloppsutsläpp till mark eller vatten 3900 kr
- väsentligt ändra enskild avloppsanläggning 3900 kr
- inrätta avloppsanordning utan vattentoalett 2600 kr

Avgiften tas ut i samband med ansökan.

Miljö- och byggmyndigheten

Jan Erik Broomé

Jan-Erik Broomé

VA-inspektör

Bilagor:

Ansökningshandlingar samt informationsmaterial.

G:\miljo\Anna\Avlopp\Inventeringsblankett VA sid 2.doc

ENERGI

Fastigheten uppvärms genom

- ☐ oljeeldning ☒ vedeldning ☐ flis ☐ pellets ☒ ackumulatortank
☐ el ☐ värmepump

Oljetank: Placering ☒ inomhus ☒ i bostadshuset
☐ uthus
☐ dold ledning utan skyddsror ☐ underjordiska ledningar
☐ utomhus ☐ nedgrävd ☐ ovan mark

Material ☒ plåt ☐ plast ☐ annat.....

Volym på tanken.....³ m³

Installationsår.....

Oljetanken besiktigad ☐ ja År ☒ nej

Farmartank: ☒ ja ☐ nej

Placering ☐ inomhus
☒ utomhus ☐ nedgrävd ☒ ovan mark

Material ☒ plåt ☐ plast ☐ annat.....

Volym på tanken.....³ m³

Installationsår.....⁸⁵

Oljetanken besiktigad ☐ ja År ☒ nej

Sammanlagd volym på tankarna.....^{6 m³}

Värmepump ☐ jordvärme ☐ grundvatten ☐ luftvärme
☐ bergvärme


☐ Installationsår

☐ Köldmedium.....

☐ Köldbärare.....

Kommentarer:

.....
.....
.....
.....
.....
.....

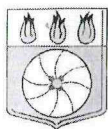

HÖÖRS KOMMUN
Miljö- och byggmyndigheten

Datum
2004-08-03

Beteckning

Handläggare
Anna Höglind 0413 - 28 182
anna.hoglund@hoor.se

Enskild avloppsanläggning inom fastigheten

Agord 1:47

Miljö- och byggmyndigheten håller på att inventera alla enskilda avlopp i kommunen. Just nu är vi i avrinningsområdena för Rönneå. Miljö- och byggmyndigheten planerar att besöka er fastighet någon gång under tiden augusti till september i år. Ni som fastighetsägare eller ombud för er anmodas att närvara vid inventeringen.

Jan-Erik Broomé som ska utföra inventeringsarbetet kommer att ta kontakt med er via telefon för att boka tid. Ni kan själv kontakta Jan-Erik Broomé f o m den 23:e augusti, på tfn 0411 - 55 21 83 eller 0709 - 45 02 83.

Vi vill dessutom be er hjälpa till med att lokalisera eventuella brunnar och gräva fram lock som ligger täckta av jord för att underlätta inventeringsarbetet.

Om ni har andra frågor är ni välkomna att kontakta undertecknad eller miljöinspektör Maria Lecander, tfn 0413-28178.

Med vänlig hälsning

Anna Höglind
miljöinspektör