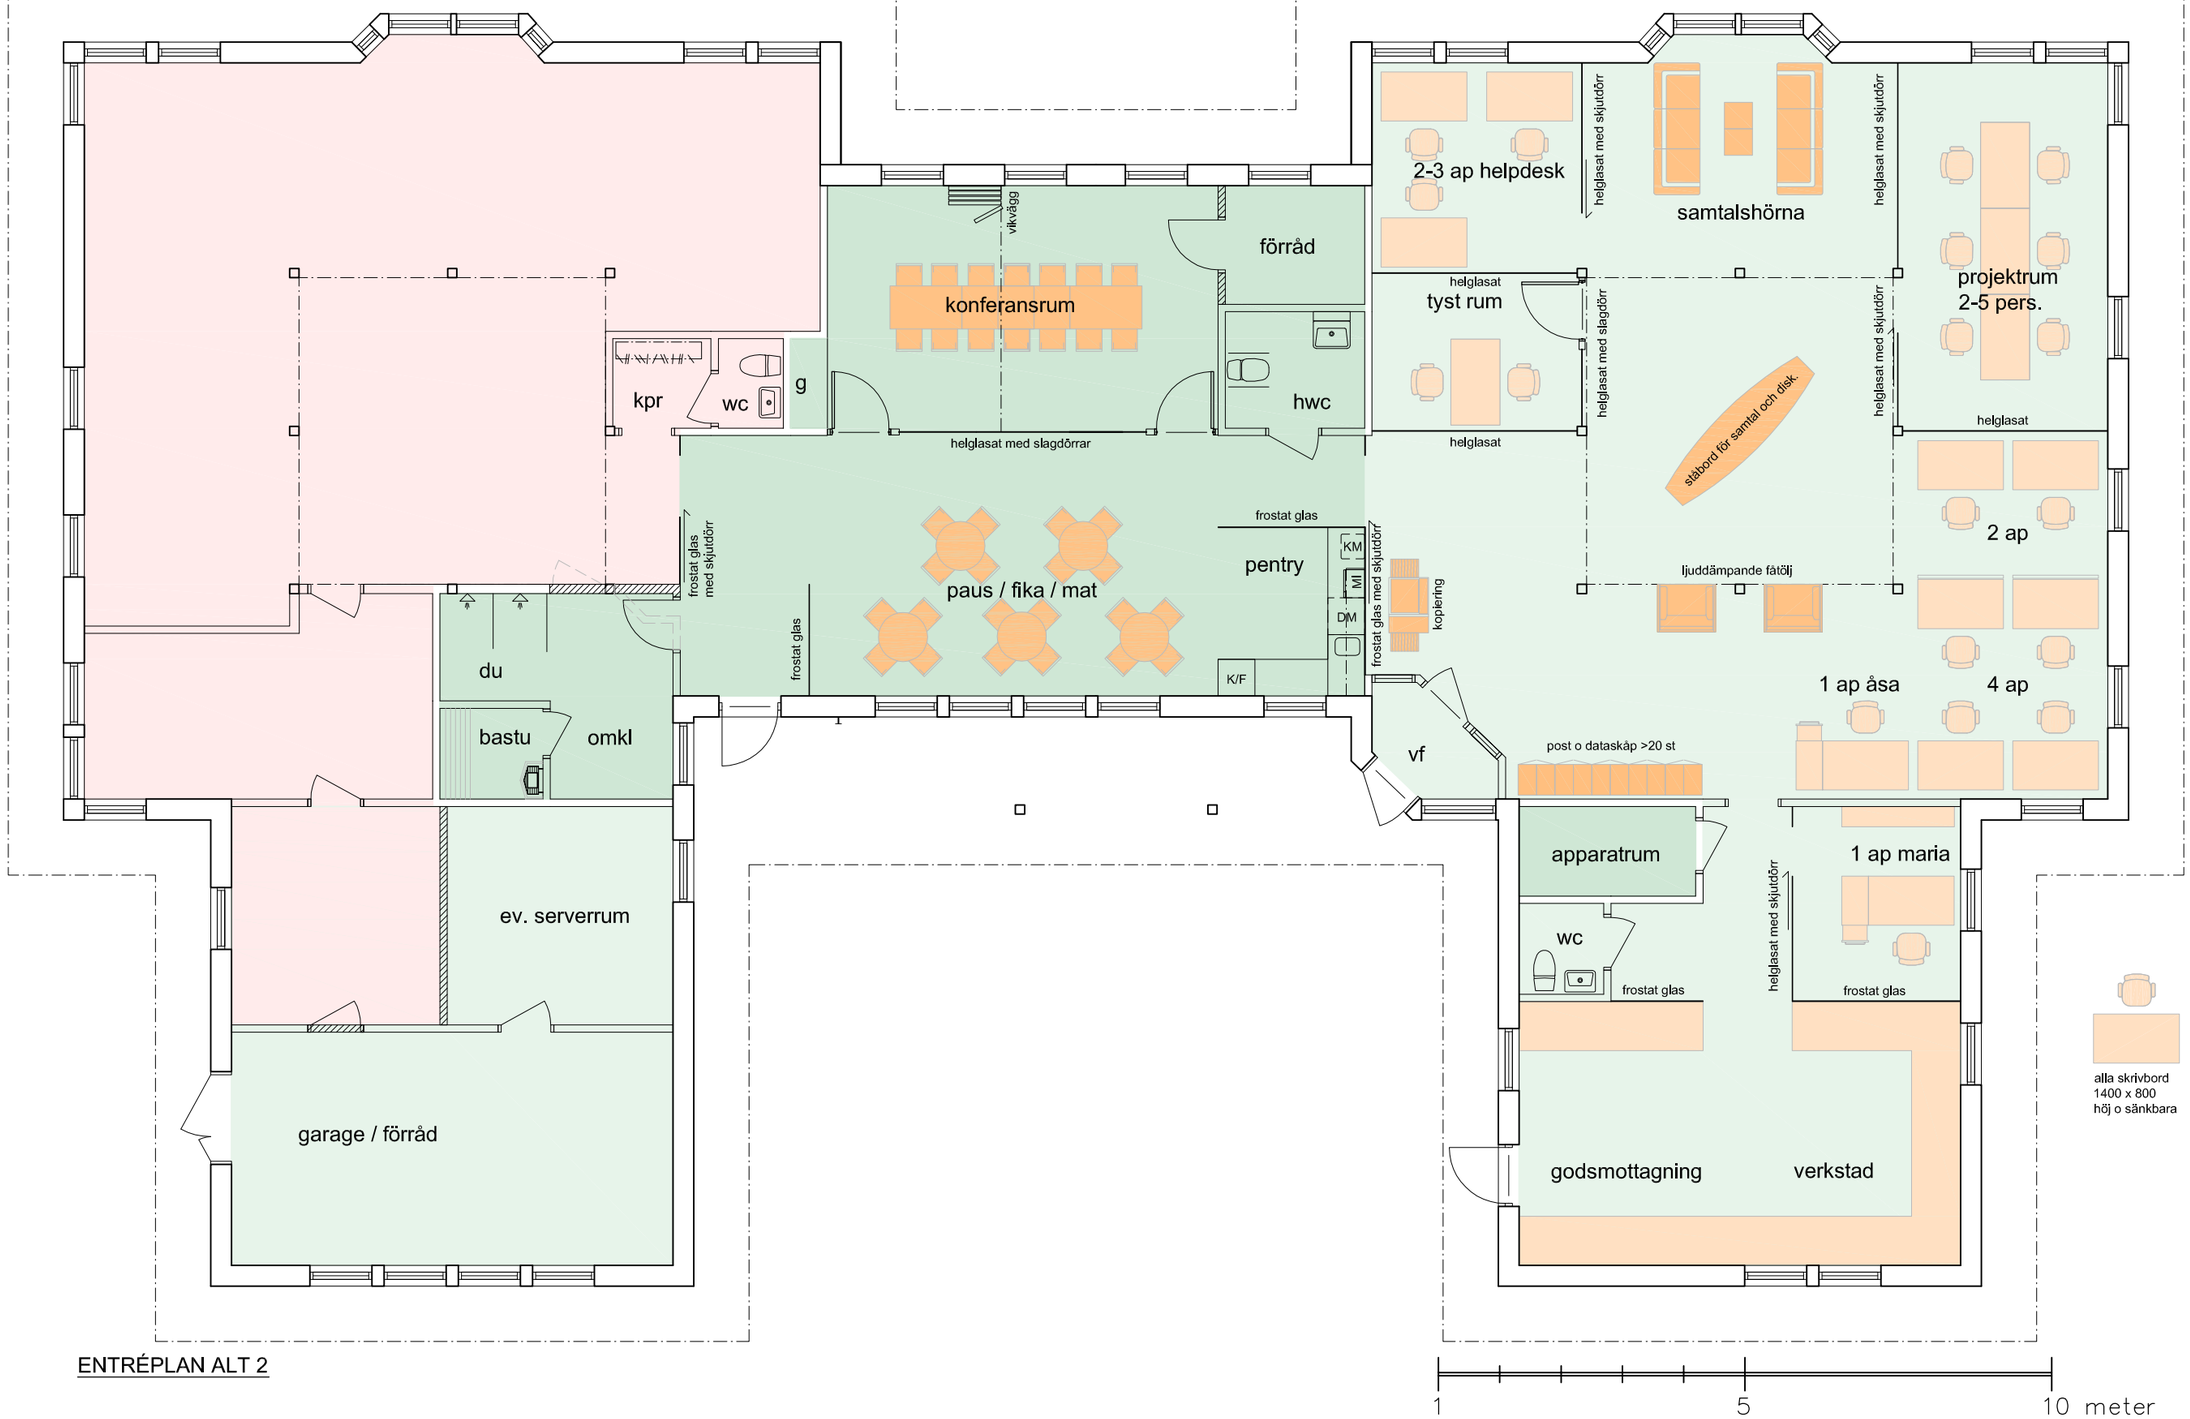

ENTRÉPLAN ALT 2

Kv. KALKYLATORN TOMT C, BORLÄNGE. OMBYGGNAD FÖR TRIATECH.

Skissförslag

~~2014-03-10~~ Rev 2014-03-14

MONDO ARKITEKTER