


Karta över
BJÖRNHOVDA 1 29

i Torslunda socken och kommun
av Kalmar län.
Upprättad vid ägomätning år 1966 av
KOMMUNERNAS KONSULTBYRÅ-LBF
Kalmar den 28 juni 1966

Yngve Hultqvist
Lantmätare; Mättningsman

Nils Jansén
Mättningsing.

Skala 1:1000

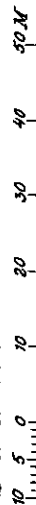

Koordinatförteckning i akten.

Markeringar:

33, 34, 35, 60, 61, 64, 65, 101,
102, 105, 106, 107, 108 och 110:
rör i mark,
103, 104 och 109: omarkerade,
övriga rör i betonggjut-
ning.

Använd vid avstyckning år
1966.

Gösta Malmgren
Distriktslantmätare.

Vid mätningen nyttstakad gräns:


1-2-3-4-5-6-7-8-9-10-11-12-13-14-15-16-
17-18-1, 4-18, 5-15, 6-12, 7-11, 19-20-
21-22-23-24-25-26-27-28-29-30-31-32-33-
34-35-36-37-38-39-40-41-42-43-44-45-46-
47-19, 47-49-48-26, 49-50-51-52-53-54-35,
22-48, 21-49, 27-49, 44-50, 29-51, 41-52,
32-53, 38-54, 55-56-57-58-59-60-61-62-63-
64-65-66-67-68-69-70-55, 59-70, 60-69 samt
61-68 = Nyttillkomna gränser.

Ägobeskrivning:

Fig. 1, avrösningsjord: 1656 m²
" 2, " : 1593 "
" 3, " : 1584 "
" 4, " : 1603 "
" 5, " : 1129 "
" 6, " : 1214 "
" 7, " : 1254 "
" 8, " : 1403 "
" 9, " : 1448 "
" 10, " : 1187 "
" 11, " : 1210 "
" 12, " : 1472 "
" 13, " : 1264 "
" 14, " : 1527 "
" 15, " : 1220 "
" 16, " : 1579 "
" 17, " : 1446 "
" 18, " : 1435 "
" 19, " : 1493 "
" 20, " : 1697 "

R.N.r

152
153
154
155
156
157
158
159
160
161
162
163
164
165
166
167
168
169
170
171

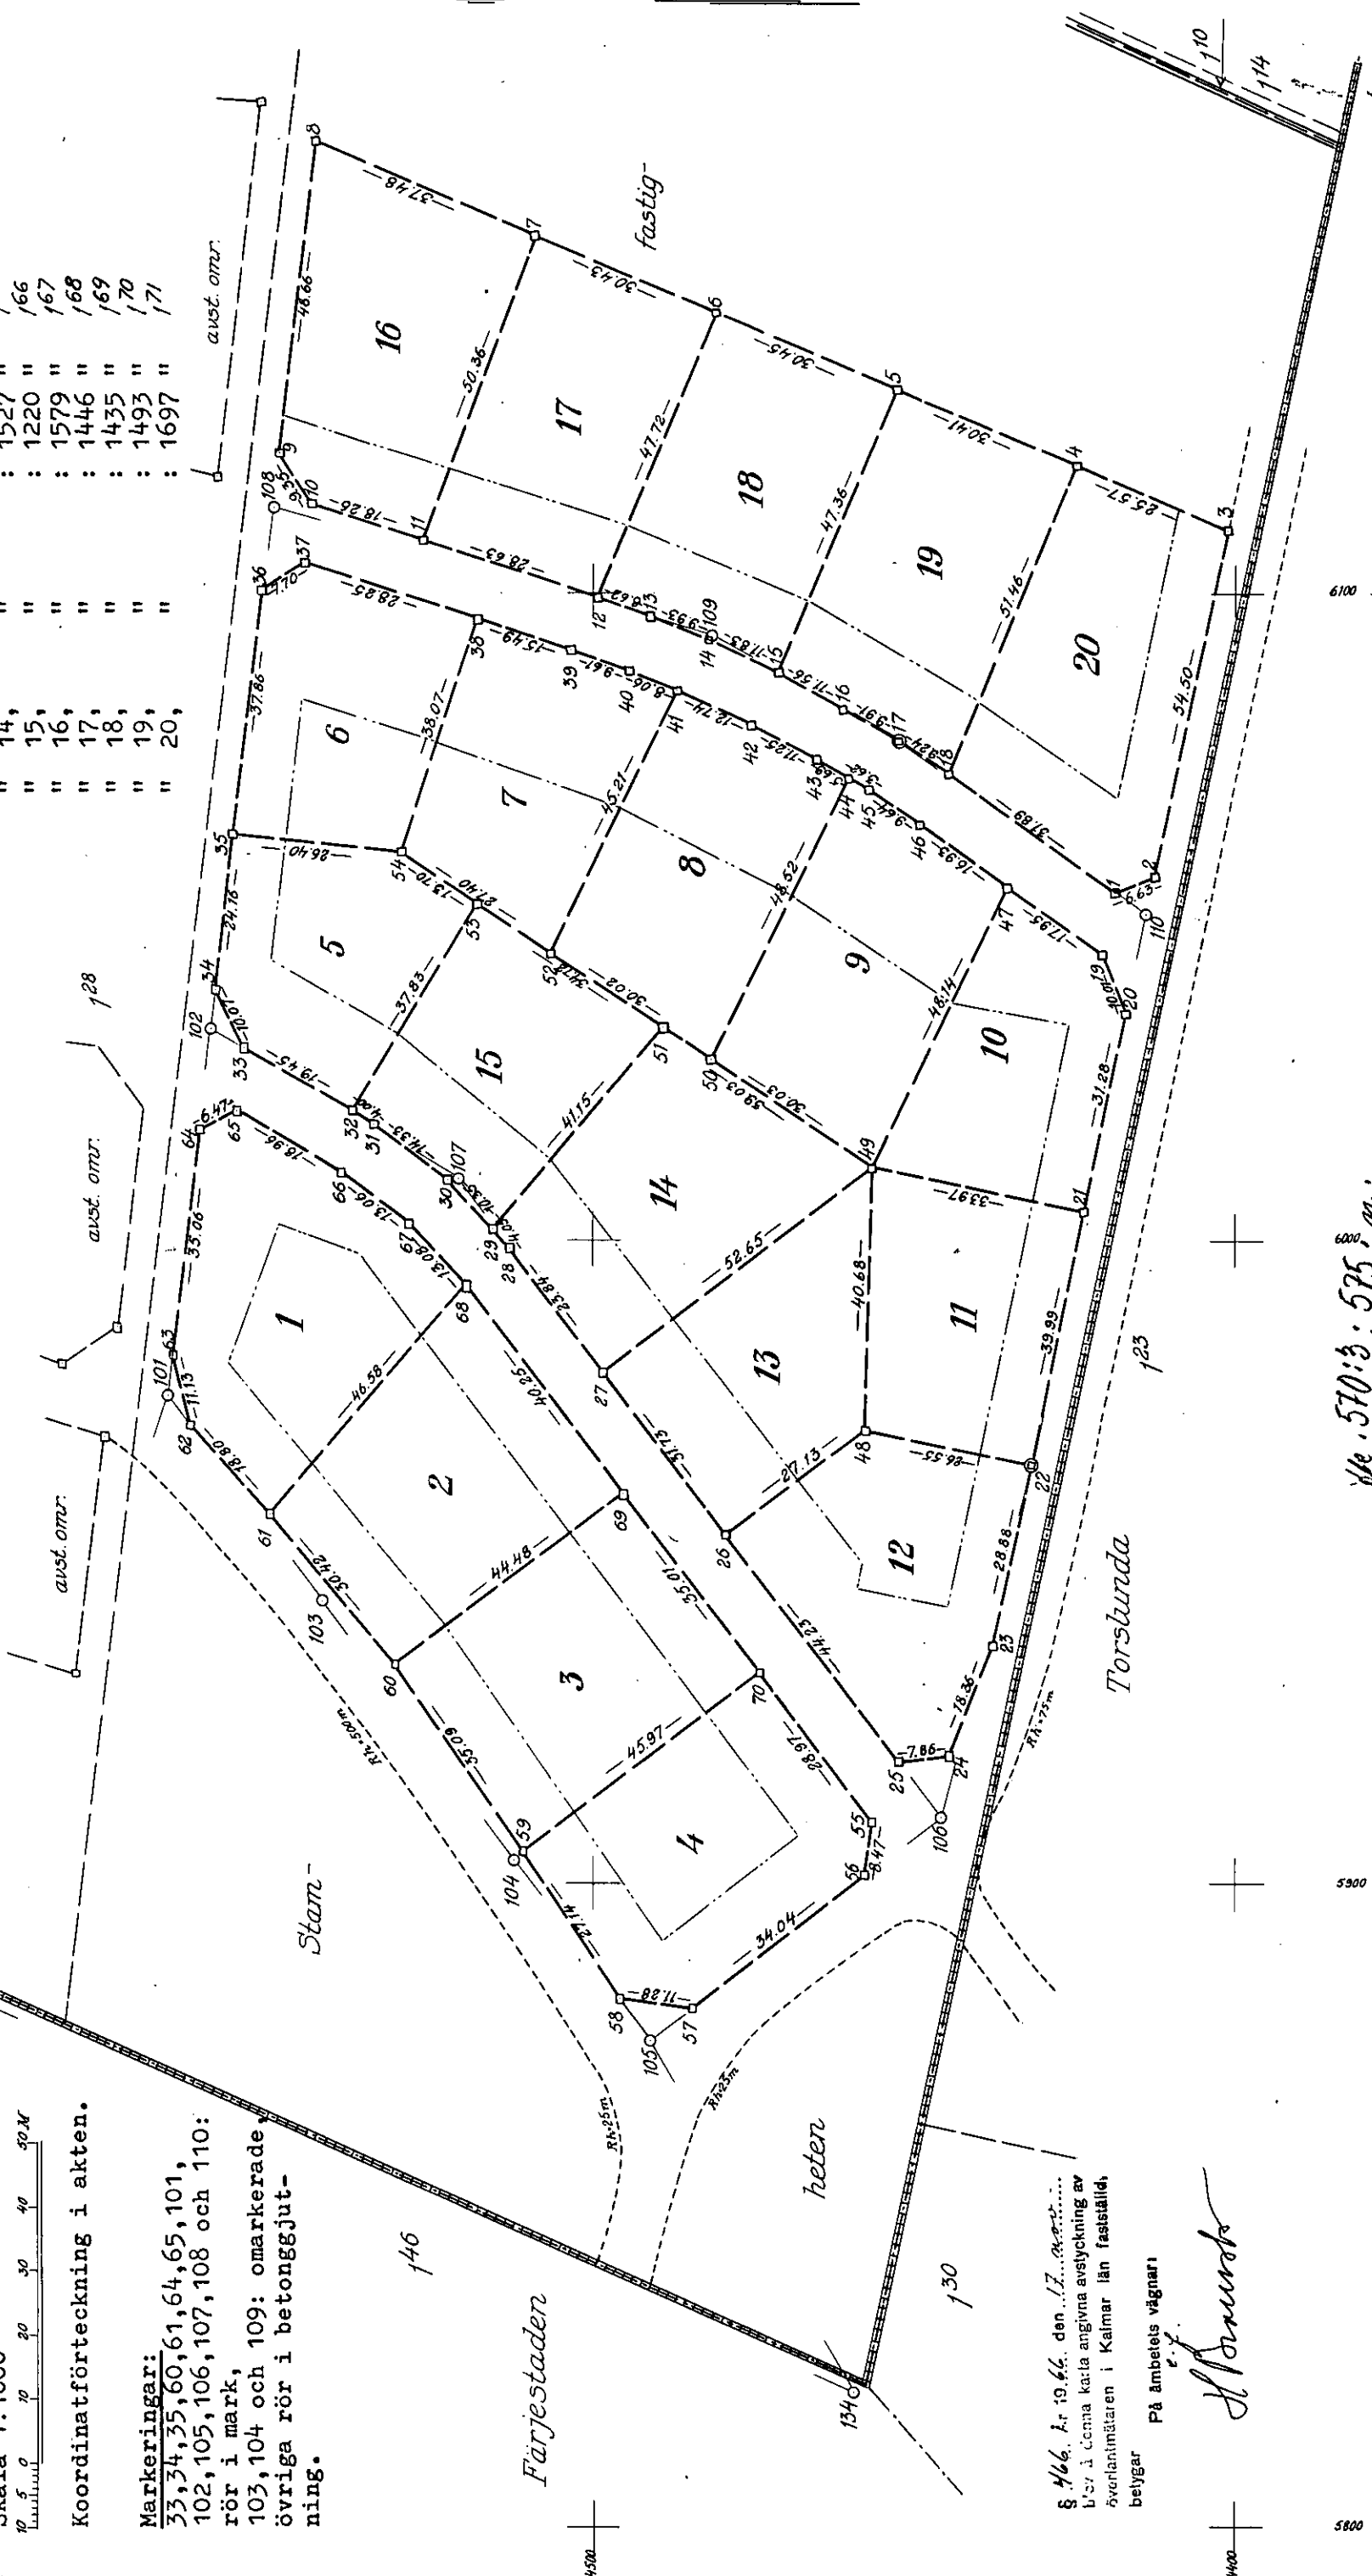

§ 466, k. 19.66. den 17.10.1966
betyr i denna karta angivna avstyckning av
äventlantmätaren i Kalmar län fastställd,
betygar

På ämbets vägnar

J. Brander

5800

5900

